
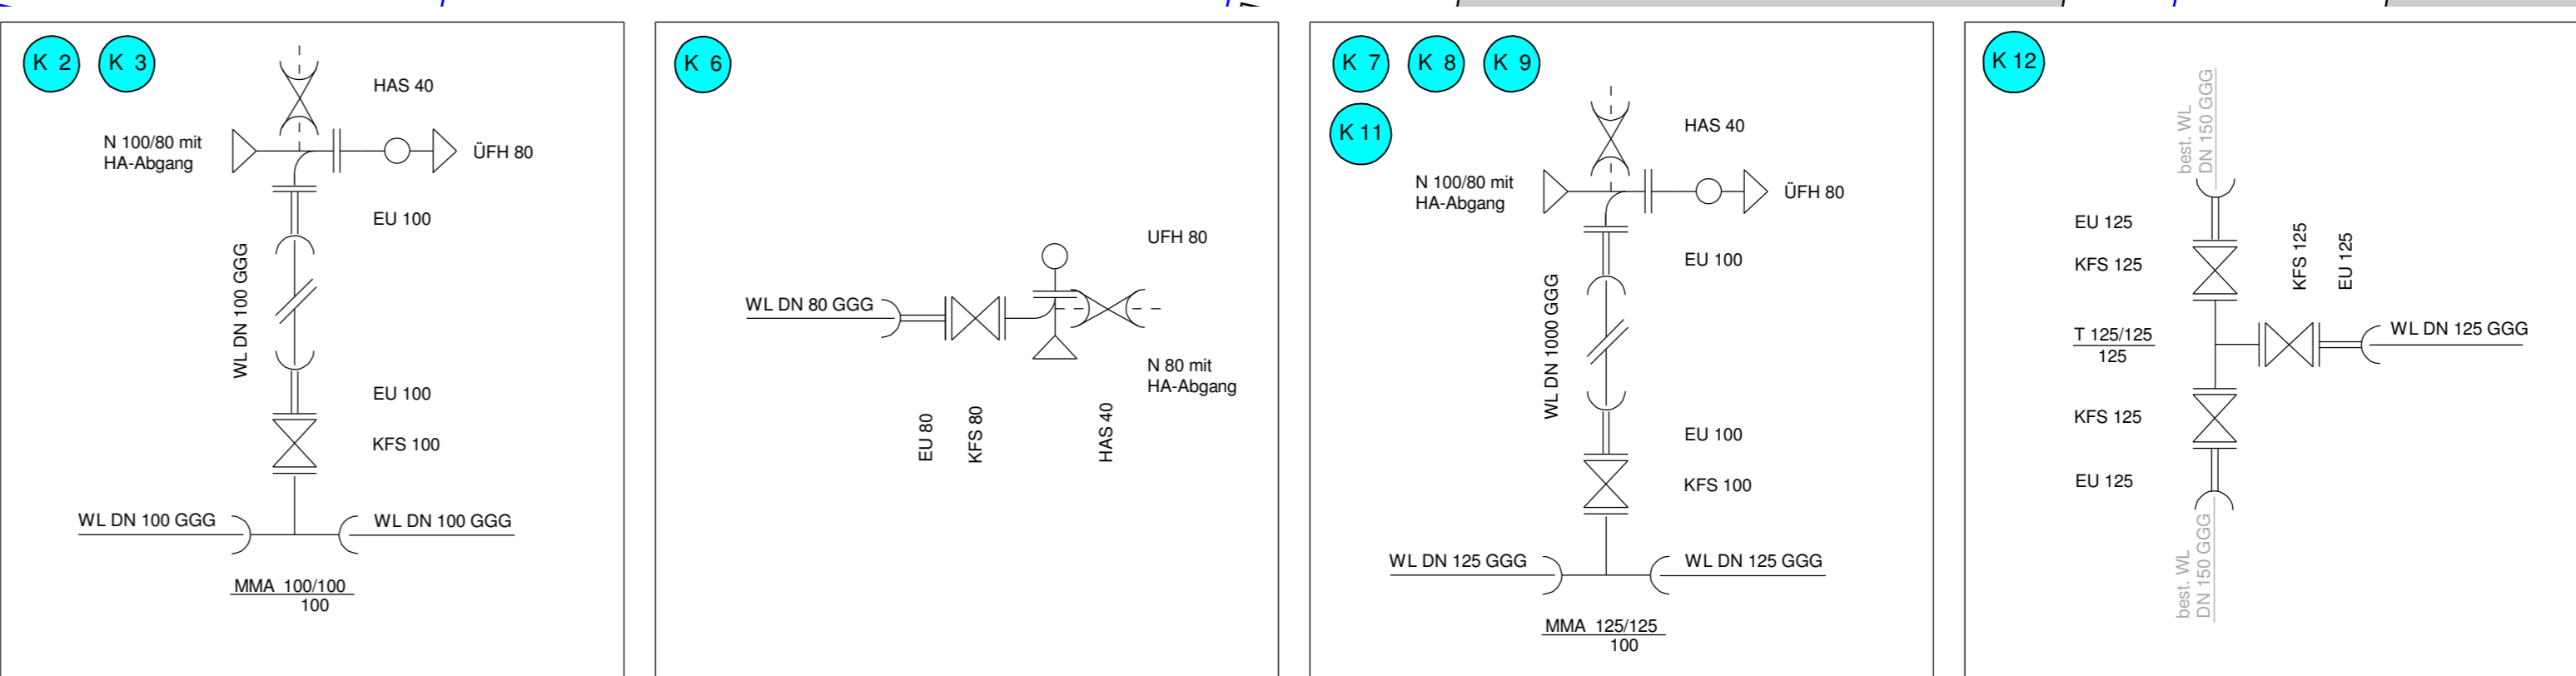


- Legende Sparten:**
- Stromkabel-/leitung
 - Straßenbeleuchtung
 - Telekommunikation LWL
 - Fernmeldeleitung
 - Wasserleitung
 - Schmutzwasserkanal
 - Regenwasserkanal
 - Mischwasserkanal

Der Spartenplan verbindet den Auftragnehmer nicht von der Verpflichtung, sich vor Aufträgen über die genaue Lage der Leitungen bei den Versorgungsträgern zu informieren.

WERTACH

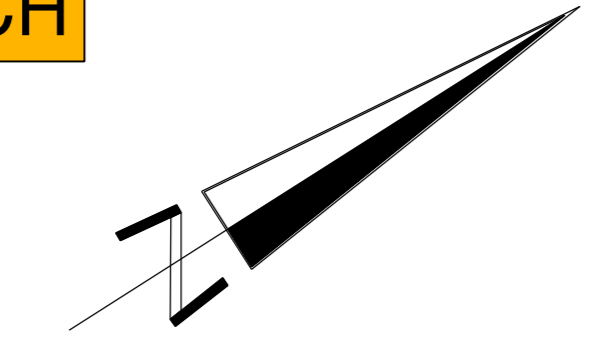

Zeichenerklärung

- Planung**
- gepl. Straßeneinlauf
 - gepl. Grundstücksgrenze
 - best. Flurstücksgrenze
 - Hoch- / Tiefpunkt
 - gepl. Lampenstandort
 - gepl. Baum
 - Bohrung/Schürfe

- Versorgungseinrichtungen**
- gepl. Fernwärmeleitung
 - gepl. Trinkwasserleitung
 - gepl. Über- / Unterflurhydrant
 - Spartentrennen
 - Schmutzwasserkanal

- Entwässerung**
- Regenwasserleitung mit Angabe von Normweite, Fließrichtung, Länge und Gefälle
 - R = Konstelltschacht, A = Absetschacht, D = Drosselschacht mit Angabe von Nummerierung, Station, D (Deckel), SE (Zulauf), SA (Ablauf), S (Sohle), T (Tiefe)
 - Rohrgröße TP DN 200 mit Angabe von L (Länge), B (Breite), H (Höhe),
 - Rigolenboxen mit Angabe von L (Länge), B (Breite), H (Höhe),
 - Anschluss oben, Anschluss seitlich

| | | | |
|---|------------|-----------|------|
| Planungsbüro Bauen und Umwelt Beratende Ingenieure Planung, FH Kurt Siedler Ing. Ingrid L. Baur Inhaberinnen Inhaberinnen Inhaberinnen | bearbeitet | Datum | Name |
| | gezeichnet | März 2018 | See |
| | geprüft | März 2018 | Sz. |
| Projekt: 162166 | | Datum | |
| Datei: Lageplan_PBU_AE | | Name | |

| | | | |
|--|------------|-------|------|
| BayernGrund GmbH Gleisinger Bahnhofplatz 2 81539 München Telefon: (089) 1241471-99 Telefax: (089) 1241471-99 E-Mail: info@bayerngrund.de | bearbeitet | Datum | Name |
| | gezeichnet | | |
| | geprüft | | |
| Reg.-Nr.: | | | |

| Nr. | Art der Änderung | Datum | Zeichen |
|-----|---|------------|-----------|
| 5 | Anpassung Hausanschlüsse Grundstücke 6, 42, 45, zusätzliche Versorgungsleitungen Flurstück 550/1 | 17.07.2018 | mse / Ja. |
| 4 | Anpassung Hausanschlüsse Grundstücke 25,34,43; Aktualisierung gepl. Gasstrasse; Entwässerung Flst.Nr. 554 | 29.05.2018 | mse / Ja. |
| 3 | Anpassung Hausanschlüsse Grundstücke 6,13,16,26,37,38,46; | 09.05.2018 | mse / Ja. |
| 1 | Anpassung Rigolenlänge und -Lage, zusätzlicher RW-Schacht 31, R10 und D02 entfallen, Änderung Lage A11 | 03.04.2018 | mse / Ja. |

AUSFÜHRUNGSENTWURF

| | |
|-----------------------------|-----------------------------------|
| Straßenbauverwaltung | Unterlage / Blatt-Nr.: 8 / 1 |
| Straße/Abtschn.-Nr./Station | Entwässerungslageplan mit Sparten |
| PROJUS-Nr.: | Maßstab: 1 : 250 |

Erschließung Baugebiet "Linzenleiten"

| | |
|--------------------------------|-----------------------------|
| Aufgestellt: Niederschlag, den | Plangröße: 1135 mm x 650 mm |
|--------------------------------|-----------------------------|

