

Projekttitel: Klamm-Erlebniswelten
Projektcode: BA0100378

Abfrage zur Abgabe eines Angebots



Auftraggeber:	Breitachklammverein eG
Leistungszeitraum:	Fertigstellung bis 10. April 2027
Ausschreibung:	Produktion maßgefertigter Schreiner- und Tischlerarbeiten für Ausstellungs- und Museumsbetrieb
Kurzbeschreibung:	Die Breitachklammverein eG plant hochwertige und funktionale Möbel für den Einsatz in einem Ausstellungsbetrieb. Die Möbel sollen sich gestalterisch und materiell in das Ausstellungskonzept einfügen, den Anforderungen des öffentlichen Betriebs gerecht werden und eine langlebige, robuste sowie wartungsarme Nutzung gewährleisten.
Förderung:	Das Vorhaben wird durch Mittel aus dem Europäischen Fond für Regionalentwicklung (EFRE) INTERREG VI-A Bayern – Österreich 2021 – 2027 finanziert und wird unter dem Projektcode BA0100378 geführt
Versand der Unterlagen:	14.08.2026
Abgabetermin Angebot:	24.09.2026

Allgemeine Bedingungen

Stand: August 2026

1. Auftraggeber

Organisation	BREITACHKLAMMVEREIN eG
Adresse	Prinzenstraße 1, 87561 Oberstdorf
Ansprechperson	Dominik Fritz
Kontakt	Tel: +49 8322 6061671 / E-Mail: dominik.fritz@breitachklamm.com
Projekt	Ausstellungseinrichtung – Ausstellung Breitachklamm

2. Bewertungskriterien

Kriterium	Gewichtung	Max. Punkte	Punkte Bieter
Qualität und Referenzarbeiten (Ausstellungsmöbelbau, MDF-Lackierung, etc.)	30 %	30	
Fachliche und gestalterische Kompetenz	25 %	25	
Preis-Leistungs-Verhältnis	20 %	20	
Materialwahl und Langlebigkeit	15 %	15	
Terminzuverlässigkeit und Projektorganisation	10 %	10	
GESAMT	100 %	100	

3. Fristen und Ablauf

Veröffentlichung Ausschreibung	14. August 2026
Einreichfrist Angebote	24. September 2026
Angebotsöffnung	25. September 2026
Vergabeentscheid	09. Oktober 2026
Projektstart	direkt nach Vergabe
Fertigstellung und Abnahme	10. April 2027

4. Rechtliche Grundlagen

4.1. Vertragsgrundlagen

Grundlage der Angebotslegung sind die nachfolgenden Positionen, welche die geforderten Leistungen ergebnisorientiert beschreiben. Die Erstellung des Angebots erfolgt kostenlos für den Auftraggeber. Die Angebotslegung auf Basis der vorgegebenen Formblätter ist verbindlich.

4.2. Ausführungs- und Rahmenbedingungen

- Strom (230 V) und Wasser werden während der Montage kostenlos beigestellt.
- An- und Abfahrt sowie Baustelleneinrichtung sind im Angebotspreis enthalten.
- Es besteht kein Anspruch auf Entschädigung für Witterungseinflüsse oder Erschwernisse.
- Der Auftragnehmer haftet für alle von ihm verursachten Schäden.
- Aufmaß vor Ort ist zwingend vor Produktionsbeginn durchzuführen. Maßdifferenzen gegenüber der Ausführungsplanung gehen zu Lasten des AN, sofern kein Aufmaß erfolgte.
- Druck der Grafiken auf MDF-Platten: Direktdruck.
Das bedeutet, die bedruckten Oberflächen müssen für Transport zur Druckerei verpackt werden.

4.3. Materialien und Qualität

- Alle Materialien und Konstruktionen sind für den intensiven Dauerbetrieb in öffentlichen Bereichen geeignet und weitgehend „vandalensicher“ auszuführen.
- Farbmuster und Bezugsmuster (Sofa) sind vor Produktionsbeginn dem Auftraggeber zur Freigabe vorzulegen.
- Abweichungen von der Spezifikation sind als Alternativposition gesondert auszuweisen.
- Erforderliche Garantien sowie ggf. notwendige Wartungsleistungen sind im Angebot klar darzustellen.

4.4. Preise und Abrechnung

- Vergütet werden ausschließlich tatsächlich ausgeführte Leistungen.
- Der Entfall einzelner Positionen begründet keinen Anspruch auf Ersatz entgangenen Gewinns.
- Die Preise sind als Festpreise anzubieten und haben alle absehbaren Kosten zu beinhalten.

4.5. Subunternehmer

Der Einsatz von Subunternehmern ist nur zulässig, sofern diese die erforderliche fachliche Eignung besitzen. Der Auftragnehmer bleibt vollverantwortlich für Qualität und Termintreue.

4.6. Regieleistungen

Zusätzliche Leistungen können über Regiestunden abgerechnet werden.

Teilweise ist in den einzelnen Bereichen bereits bei Angebotslegung ein Kontingent von Regiestunden (Facharbeiter) zu kalkulieren, die in den einzelnen Bereichen aufgelistet ist.

Die Abrechnung erfolgt nach tatsächlichem, dokumentiertem Aufwand.

5. Förderung

Das Vorhaben wird durch Mittel aus dem Europäischen Fond für Regionalentwicklung (EFRE) INTERREG VI-A Bayern – Österreich 2021 – 2027 finanziert. Der sind folgende Angaben auf dem Angebot zwingend notwendig:

Projekttitel: Klamm-Erlebniswelten

Projektcode BA0100378

6. Kontakt für technische Rückfragen

Bei Fragen zum Leistungsverzeichnis wenden Sie sich bitte an:

Fa. Idee GmbH

Mag. Marius Massimo, oder

Ing. Werner Tomsche

Maximilianstraße 2, A-6020 Innsbruck

Tel.: +43 512 581068

E-Mail: office@idee.at

Ausstellungsraum – Natürliche Lebensräume / Fließgewässer

Ausstellungseinrichtung, Vitrinen, Paneele und Medienstationen

Stand: August 2026

1. Projektbeschreibung

Der vorliegende Ausstellungsraum zeigt alpine Lebensräume und Fließgewässer-Ökosysteme mit einem naturwissenschaftlich-didaktischen Ansatz. Gemäß vorliegender 3D-Planung (SketchUp-Modell) wird der Raum vollständig neu eingerichtet.

Raumabmessungen (gemäß 3D-Planung):

- Gesamtlänge des Raums: ca. 14,72 m
- Gesamtbreite Achse: ca. 4,20 m

Gegenstand dieser Ausschreibung – ausschließlich Tischler- und Möbelarbeiten:

- Vitrinen-Tische mit Tier- und Pflanzenobjekten (Insekten, Fische, Pflanzen, Flechten, Moose)
- Großflächige Wand- und Infopaneele (Grün-/Olivtöne, Schwarz) für Texte und Fotomotive
- Interaktive Medienstation mit Sounddusche und/oder Touchscreen-Pult
- Alle Anpassungs- und Montagearbeiten

Die Umsetzung erfolgt schlüsselfertig: Lieferung, Montage und Anpassung an Raumgegebenheiten sind vollumfänglich Bestandteil der ausgeschriebenen Leistung.

2. Leistungsumfang und allgemeine Anforderungen

2.1. Allgemeine Anforderungen

- Lieferung, Aufstellung und Endmontage sämtlicher Elemente inkl. Anpassung an Raumgegebenheiten
- Alle Konstruktionen und Einrichtungselemente funktional, stabil und für dauerhaften Einsatz in öffentlich zugänglichem Ausstellungsbetrieb ausgelegt (Mindestnutzungsdauer 15 Jahre)
- Ausführung gemäß den anerkannten Regeln der Technik sowie den einschlägigen Normen (DIN / ÖNORM)
- MDF 3-fach Lack matt 30%
- Oberflächen kratz- und reinigungsbeständig, geeignet für häufige Reinigung mit handelsüblichen Mitteln
- Keine lösemittelbasierten Ausdünstungen im Ausstellungsbetrieb (VOC-arm)
- Sämtliche Maße als Nennmaße; Abweichungen ± 10 mm zulässig, sofern nicht anders vermerkt
- Entsorgung aller Verpackungs-, Verschnitt- und Restmaterialien ist inkludiert

2.2. Gestalterische Anforderungen


- Einheitliches, zeitgemäßes Erscheinungsbild passend zum naturwissenschaftlichen Museumskontext
- Objektpodeste und Vitrinen-Tische: weiß (RAL 9016) als Grundton für klare Warenpräsentation
- Wandpaneele: Grün- und Olivtöne (gemäß 3D-Vorlage) für Infopaneele, Schwarz für Lochblech-Elemente
- Großformatige Fotomotive (Fließgewässer, Tiere, Landschaft) als Wandgestaltungselemente
- Barrierefreiheit: Exponate auf Tischhöhe ca. 75 cm, rollstuhlgerechter Zugang zu allen Stationen

2.3. Technische Anforderungen


- Materialien: UV-beständig, kratzresistent, für intensive Nutzung geeignet
- Vitrinen-Tische mit integrierter Spotbeleuchtung (LED) und interner Kabelführung
- Medienpult mit Ausschnitt für Touchscreen-Einbau (Koordination mit AV-Gewerk)
- Sounddusche: gerichtete Lautsprechereinheit für lokalisierte Tonwiedergabe (Koordination AV)
- Alle Traglastwerte gemäß Positionsbeschreibung sind Mindestanforderungen


3. Ansichten

3.1. Grundriss

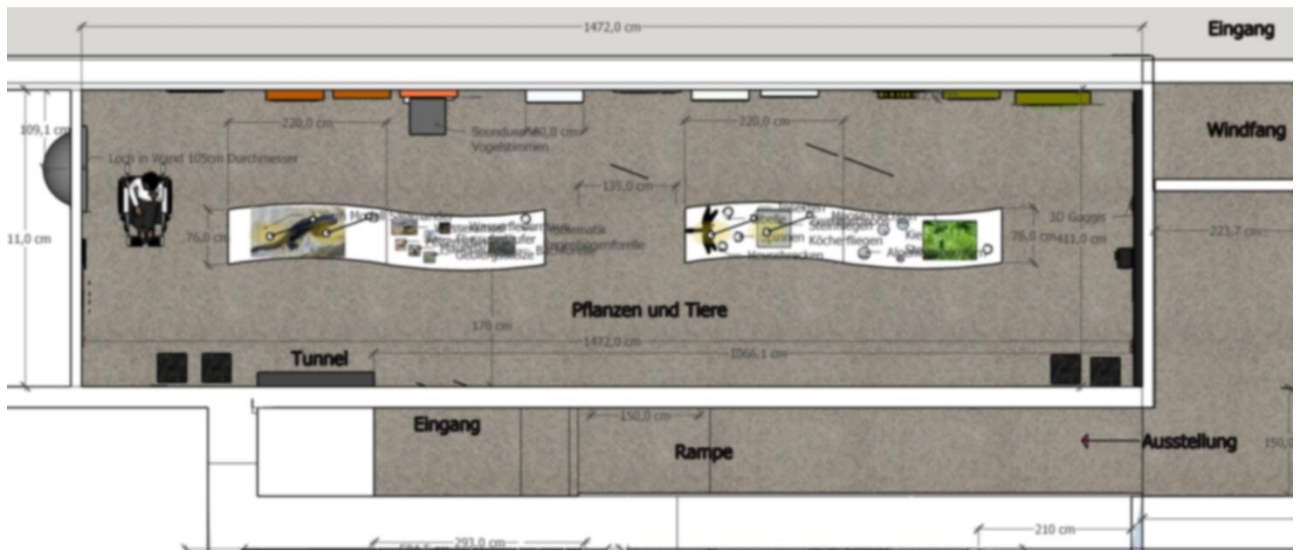

3.2. Raumansichten

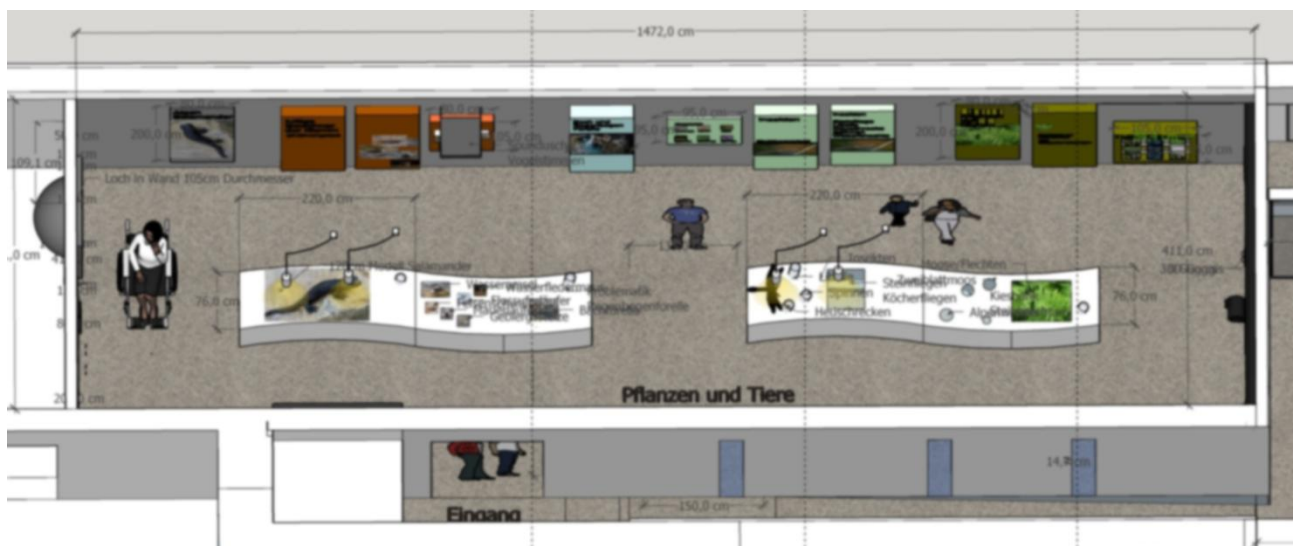

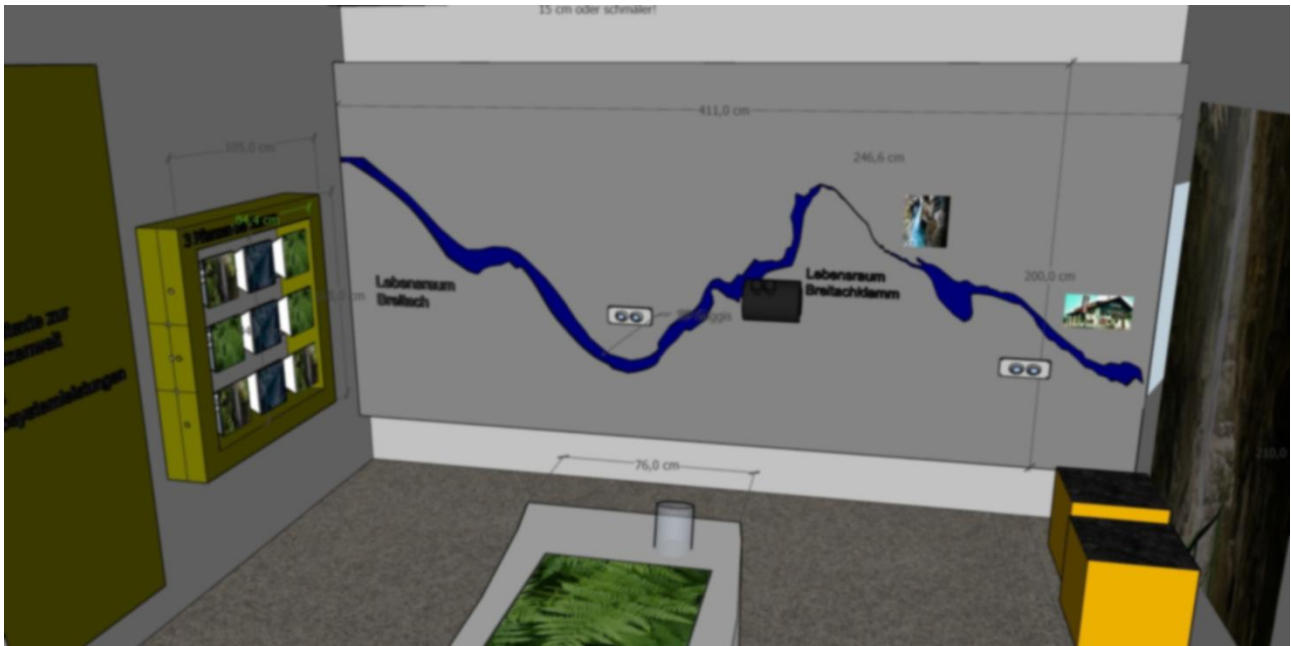

A 3D architectural rendering of the exhibition layout for 'Alpen und Täler'. The space is a long, narrow room with a grey floor and white walls. The layout includes several white display cases and green wall-mounted panels. The cases contain various items, including a large globe, a model of a mountain, and a collection of small objects. The wall panels display text and images, including a large panel with the title 'Alpen und Täler' and a smaller panel with a grid of images. The rendering shows the spatial arrangement and the flow of the exhibition.






4. Leistungspositionen

4.1. LOS 1 – Vitrinen-Tische / Objektpodeste

Bereich: Mittelraum, freistehend, entlang der Raumachse


Pos.	Bezeichnung	Menge	Einh.	Abmessung	Spezifikation / Material
1.1	Vitrinen-Tisch gerundet Beleuchteter Objektisch, offene Präsentations- fläche mit umlaufendem Kantenschutz	4	Stk.	220/75/75 cm	Korpus MDF weiß lackiert. Integrierte LED-Spot- beleuchtung. Offene Präsentationsfläche, glatte Oberfläche. Kabelführung intern. Traglast Tischfläche mind. 50 kg. Sockel ca. 10 cm Kantenschutz Alu matt rundum- laufend

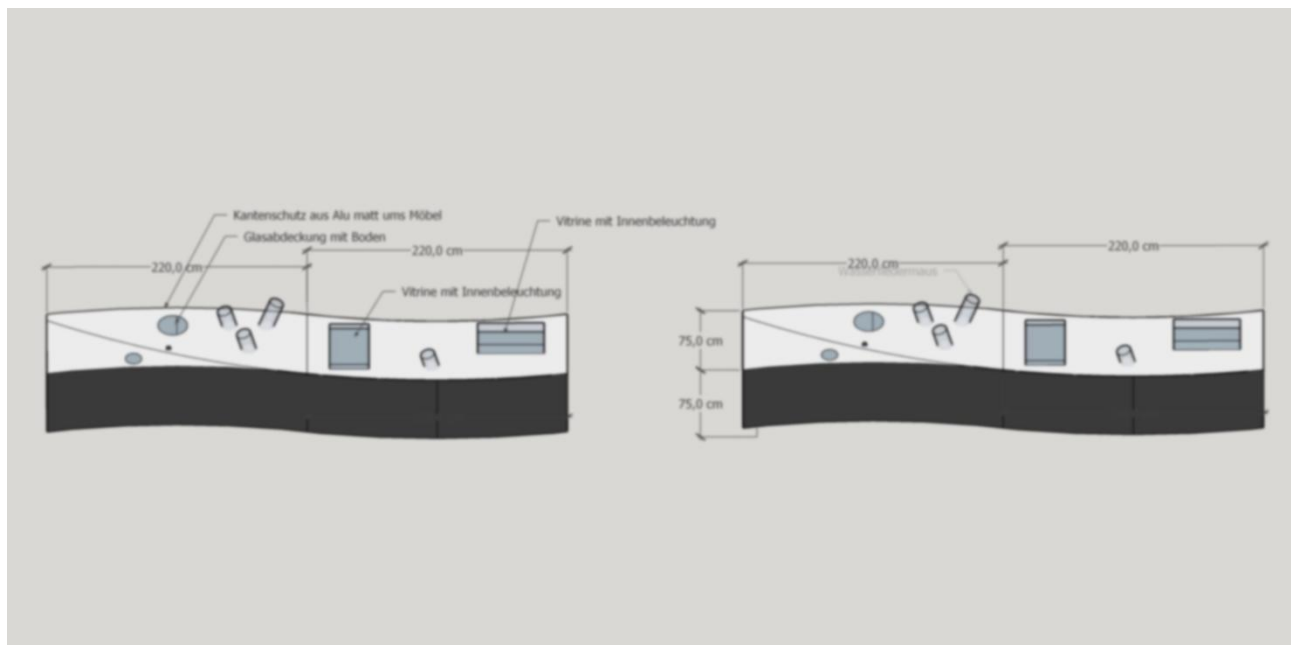

4.2. LOS 2 – Wandpaneele, Infotafeln und Fotomotive

Bereich: Seitenwände rechts und links, gesamte Raumlänge

Pos.	Bezeichnung	Menge	Einh.	Abmessungen	Spezifikation / Material
2.1	Drehspiel (rechts)	1	Stk.	ca. 100/100/ 20 cm	MDF lackiert mit Drehstangen und 9 Drehbildern als Puzzle auf 3 Drehstangen. Bild muss in Position stabil bleiben (Einrasten). Beim Drehen genügend Platz, das man sich die Finger nicht einklemmt!! Ausführung lt. Plan

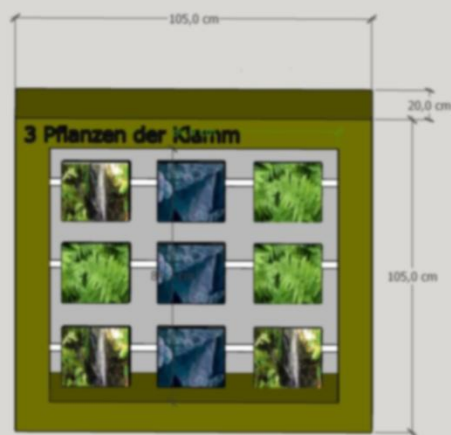


Leistungsverzeichnis Tischler- und Innenausbauarbeiten

Pos.	Bezeichnung	Menge	Einh.	Abmessungen	Spezifikation / Material
2.2	Infopaneele / Texttafeln großformatig Paneele in Grün für Beschriftung und Artensteckbriefe	15	Stk.	ca. 80/200/5-15 cm	MDF lackiert, olive / mintgrün lackiert. Bedruckt mit Informationstext und Fotos (Druck durch AG oder Druckerei). Inkl. Wandhalterung verdeckt. Unterkonstruktion (UK) aus Massivholz. 1-mal mit Magnetspiel und Holzablage



Leistungsverzeichnis Tischler- und Innenausbauarbeiten

Pos.	Bezeichnung	Menge	Einh.	Abmessungen	Spezifikation / Material
2.3	Fotopaneele für Großbilddrucke Wand Naturmotive: Fließgewässer, Felswand, Tier-Nahaufnahmen	4	Stk.	2 x 180/200 cm 2 x 180/140 cm	MDF-Platten 22 mm weiß lackiert, werden mit Distanz von ca. 3 cm verdeckt an der Wand befestigt. Vorbereitet für Digitaldrucke.
2.4	Artenkarte / Bildtafeln Kleinere Artenporträt-Tafeln auf Vitrinen-Tischen	10	Stk.	ca. 20/30 cm	12 mm MDF weiß lackiert Motive: Wasseramsel, Felsenschwalbe, Mauerläufer, Gebirgsstelze, Bachforelle etc.
2.5	Infotafeln	2	Stk.	100/100/10 cm	MDF lackiert UK: Massivholz 1-mal mit Vogelstimmen in Sounddusche 1-mal mit 6 Stk. Klapptafeln, Kleintiere

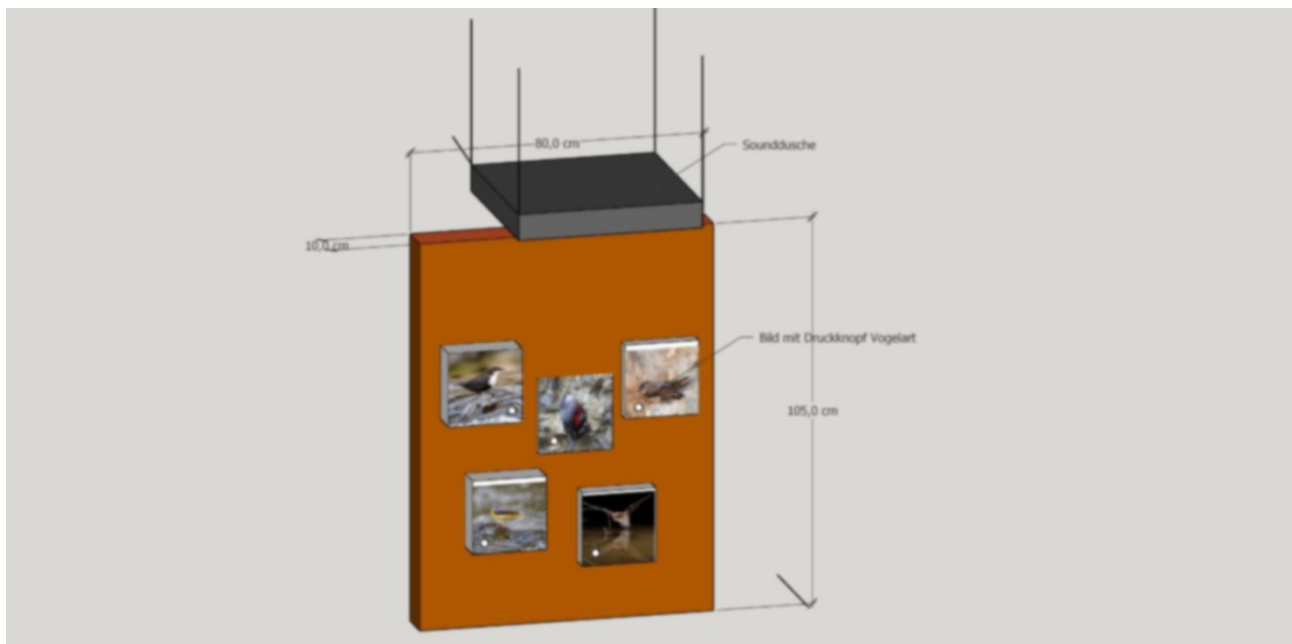


Pos.	Bezeichnung	Menge	Einh.	Abmessungen	Spezifikation / Material
2.6	Großformatiges Paneel für Guggis und Breitach-Ausfräsung	1	Stk.	411/200/12 cm	MDF lackiert UK: Massivholz. Beleuchtung Breitachklamm, LED-Band


4.3. LOS 3 – Verkleidung Halbkugel

Bereich: Linke Wand bei Halbkugel

Pos.	Bezeichnung	Menge	Einh.	Abmessungen	Spezifikation / Material
3.1	Verkleidung Kugel	1	Stk.	115/115/10 cm	Verkleidung MDF für bestehende Halbkugel in der Wand.

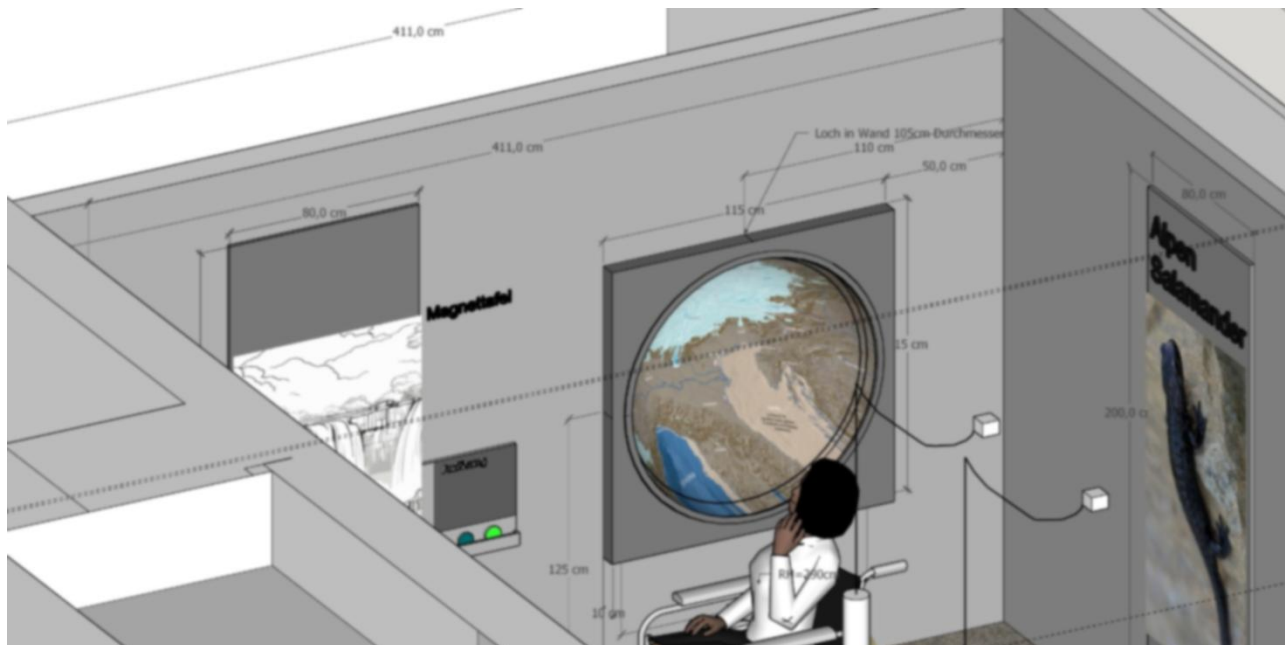

Pos.	Bezeichnung	Menge	Einh.	Abmessungen	Spezifikation / Material
3.2	Sitzwürfel	4	Stk.	45/45/45 cm	Sitzwürfel mit 5 cm Schaumstoff und Stoffbezug

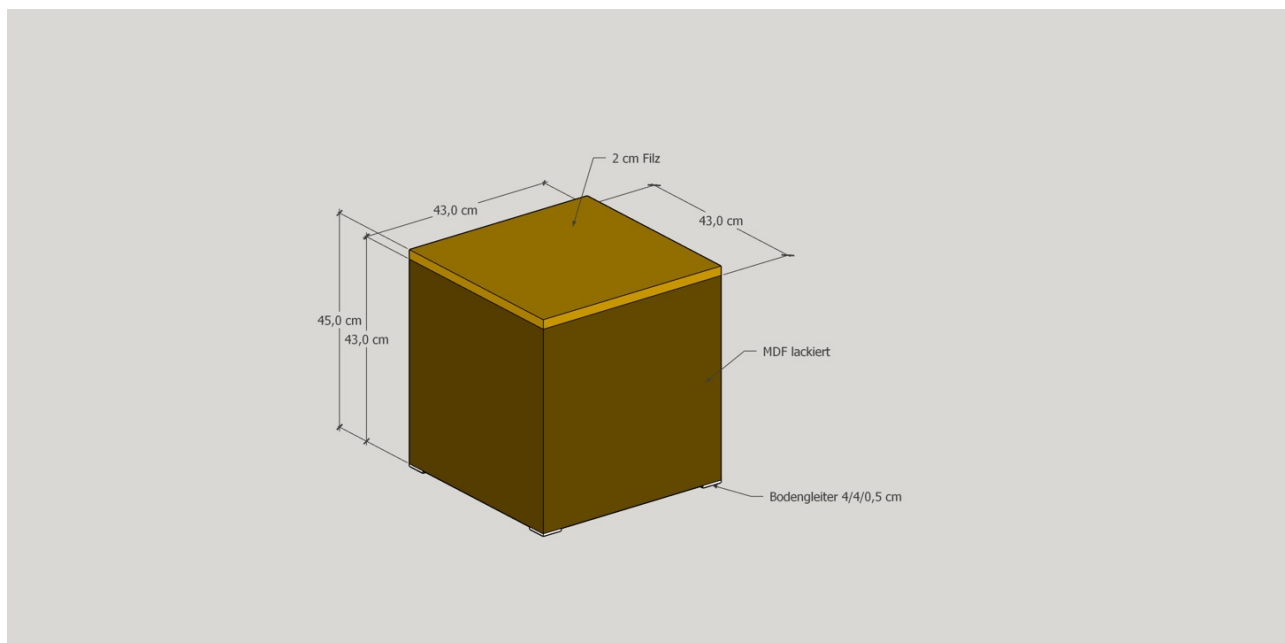

Leistungsverzeichnis Tischler- und Innenausbauarbeiten

4.4. LOS 4 – Änderungen und Anpassungen

Bereich: Gesamter Ausstellungsraum

Pos.	Bezeichnung	Menge	Einh.	Abmessungen	Spezifikation / Material
4.1	Baustelleneinrichtung und Schutzmaßnahmen	1	Psch.	Gesamter Ausstellungsraum, ca. 60 m ² Bodenfläche	Einrichten und Vorhalten der Baustelle für die Tischlerarbeiten. Schutz vorhandener Böden und angrenzender Einbauten während der Montage. Abdeckfolie auf Böden (Gesamtfläche ca. 60 m ²). Inkl. Abbauen und Beseitigen nach Fertigstellung.
4.2	Reinigung nach Fertigstellung	1	Psch.	—	Grundreinigung aller gelieferten und montierten Tischlerelemente. Entfernen von Kleberesten, Fingerabdrücken, Schleifstaub. Übergabe in einwandfreiem, mängelfreiem Zustand.
4.3	Aufmaß und Werkplanung	1	Psch.	—	Örtliches Aufmaß vor Fertigungsbeginn durch den Auftragnehmer. Erstellung von Werkplänen / Fertigungsskizzen (Maßstab 1:10) zur Freigabe durch den Auftraggeber. Einarbeitung von Änderungen (bis zu 2 Freigabezyklen inkludiert).
4.4	Regiestunden Facharbeiter Pauschalkontingent für Änderungen und Anpassungen	25	Std.	—	Pauschale 25 Regiestunden für Änderungen aus Koordination mit anderen Gewerken oder örtlichen Gegebenheiten. Abrechnung nach tatsächlichem dokumentiertem Aufwand.

5. Angebotsinhalt

Angebote müssen folgende Punkte enthalten:

- Firmenprofil und Referenzprojekte (vergleichbare Ausstellungsprojekte / Museumseinrichtungen)
- Beschreibung des geplanten Herstellungsverfahrens und eingesetzter Materialien
- Zeitplan: Produktionsstart, Lieferung, Montage
- Detaillierte Kostenaufstellung pro Position und Gesamtbetrag (exkl. / inkl. MwSt.)
- Angaben zu Gewährleistung und Nachbetreuung
- Optional: Referenzfotos, Materialmuster oder CAD-Skizzen

6. Nicht enthaltene Leistungen (Abgrenzung)

- Beleuchtung – Elektroinstallation und Netzanschluss (gesondertes Gewerk)
- IT / AV-Ausstattung inkl. Touchscreens, Soundanlage, VR-Brillen, Medienserver (gesondertes Gewerk)
- Bodenbelag, Malerarbeiten und sonstige Bauarbeiten
- Exponate, Tierpräparate, Modelle und Naturmaterialien (durch AG beigestellt)
- Grafikdesign und Druckvorstufe für Infopaneele (durch AG beigestellt)
- Kassenhardware und -software

Leistungsverzeichnis Tischler- und Innenausbauarbeiten

Bieterangaben

Firma / Adresse	
Geschäftssitz	
E-Mail / Telefon	

Positionsübersicht / Preisblatt

Pos.	Bezeichnung	Stk.	Einh.	Preis netto (€)
1.1	Vitrinen-Tisch gerundet, 220/90/75 cm	4	Stk.	
2.1	Drehspiel (rechts), ca. 100/100/20cm	1	Stk.	
2.2	Infopaneele / Texttafeln, ca. 80/200/5-15 cm	15	Stk.	
2.3	Fotopaneele für Großbilddrucke	4	Stk.	
2.4	Artenkarte / Bildtafeln klein, ca. 20/30 cm	10	Stk.	
2.5	Infotafeln, 100/100/10 cm	2	Stk.	
2.6	Großformatiges Paneel, 400/200/15 cm	1	Stk.	
3.1	Verkleidung Kugel, 115/115/10 cm	1	Stk.	
3.2	Sitzwürfel, 45/45/45 cm	4	Stk.	
4.1	Baustelleneinrichtung und Schutzmaßnahmen (Pauschale)	1	Psch.	
4.2	Reinigung nach Fertigstellung (Pauschale)	1	Psch.	
4.3	Aufmaß und Werkplanung (Pauschale)	1	Psch.	
4.4	Änderungs- und Anpassungsarbeiten – Regiestunden Facharbeiter (Pauschale 25 Std.)	1	Psch.	
	GESAMTBETRAG netto exkl. MwSt.			

Regiestunden über die Pauschale hinaus

(NICHT Gegenstand des Angebotspreises, jedoch Kriterium bei der Beurteilung des Bestbieters; Preis per Einheit/Stunde)

Facharbeiter (Stundensatz netto)	€ _____ / Std.
Helfer (Stundensatz netto)	€ _____ / Std.

Zahlungskonditionen und ergänzende Angaben (Raten, Vorabzahlungen, ...)

Ort, Datum

rechtsgültige Fertigung

Wir freuen uns auf Ihr Angebot und stehen für Rückfragen gerne zur Verfügung.

Erlebnisraum "SINNE" – Beamer-Projektionsraum

OSB-Unterbau, Beamerfarbe Rückwand, Spiegelverkleidung Seitenwände

Stand: August 2026

1. Projektbeschreibung

Der Erlebnisraum "SINNE" ist ein schmaler Durchgangsraum mit immersivem Charakter. Durch großflächige Beamer-Projektion auf die Rückwand und 3-seitige Spiegelverkleidung der Seitenwände entsteht ein Endlos-Klamm-Effekt, der Besucher visuell in eine alpine Felsenschlucht versetzt.

Raumabmessungen (gemäß 3D-Planung):

- Raumhöhe (RH): ca. 290 cm
- Raumbreite: ca. 510 cm
- Raumlänge: ca. 730 cm
- Projektionswand Spiegel und Rückwand Breite: ca. 730 cm, Höhe ca. 290 cm
- 2 Seitenwände (Spiegel und Rückwand) je: ca. 1 x ca. 290/290 cm und 1 x 260/290 cm
- Restwände mit Kugelgarn

Gegenstand dieser Ausschreibung – ausschließlich Tischler- und Trockenbauarbeiten:

- OSB/4-Plattenunterbau auf allen drei Wänden (Rückwand + 2 Seitenwände) als ebene, maßgenaue Trägerstruktur
- Spiegelverkleidung der 3 Wände (Sicherheits-Spiegel 6 mm, vollflächig, Minimalfuge)
- Alle Anpassungs- und Montagearbeiten

Die Umsetzung erfolgt schlüsselfertig: Lieferung, Montage und Anpassung an Raumgegebenheiten sind vollumfänglich Bestandteil der ausgeschriebenen Leistung.

2. Leistungsumfang und allgemeine Anforderungen

2.1. Allgemeine Anforderungen

- Lieferung, Aufstellung und Endmontage sämtlicher Positionen inkl. Anpassung an Raumgegebenheiten
- Alle Konstruktionen und Einrichtungselemente funktional, stabil und für dauerhaften Einsatz in öffentlich zugänglichem Ausstellungsbetrieb ausgelegt (Mindestnutzungsdauer 15 Jahre)
- Ausführung gemäß den anerkannten Regeln der Technik sowie den einschlägigen Normen (DIN / ÖNORM)
- Maßtoleranzen Wandflächen: ± 2 mm auf 2 m Messlatte (Ebenheitsanforderung für fugenlose Beamerfläche und Spiegel)
- VOC-arme Materialien: keine lösemittelbasierten Ausdünstungen im Ausstellungsbetrieb
- Entsorgung aller Verpackungs- und Restmaterialien ist inkludiert

2.2. Besondere technische Anforderungen Projektionswand


- Die Rückwand muss als perfekt ebene, fugenlose Fläche ausgeführt werden – keine sichtbaren Plattenstöße, Schraubenköpfe oder Unebenheiten nach Spachtelung und Schliff
- Projektionsfläche muss mit geeigneter „Beamerfarbe“ lackiert werden. – Abstimmung mit AG und AV/IT-Technik vor Lackierung.
- Grundierung falls nötig und Anbringung, Verklebung der Spiegel.
- Abnahmekriterium: gleichmäßige, Projektionsfläche, geprüft bei Projektion vor Abnahme

2.3. Besondere technische Anforderungen Spiegelverkleidung

- Spiegel: Sicherheitsspiegel (VSG oder Folienspiegel auf Trägerglas) – kein Klarglas ohne Sicherheitsbeschichtung
- Mindestdicke: 6 mm Trägerglas + Spiegelbeschichtung + Sicherheitsfolie rückseitig
- Fugenbreite zwischen Spiegelementen: max. 1 mm (nahezu fugenlose Optik)
- Befestigung: Klebmontage mit Spiegelkleber (lösemittelfrei) auf OSB-Untergrund, zusätzliche mechanische Sicherung (Klemmleisten oder verdeckte Verschraubung)
- Kein sichtbares Befestigungsmaterial auf Spiegelvorderseite
- Spiegel bündig mit angrenzenden Flächen oder mit umlaufender Abschlussleiste (Abstimmung AG)

2.4. Besondere technische Anforderungen Spiegelverkleidung

- Beamer am Boden
- Abschluss Wandverkleidung mit Bodenbelag: Sockelabschluss hinterlüftet oben mit Schattenfuge (Koordination Baugewerk)

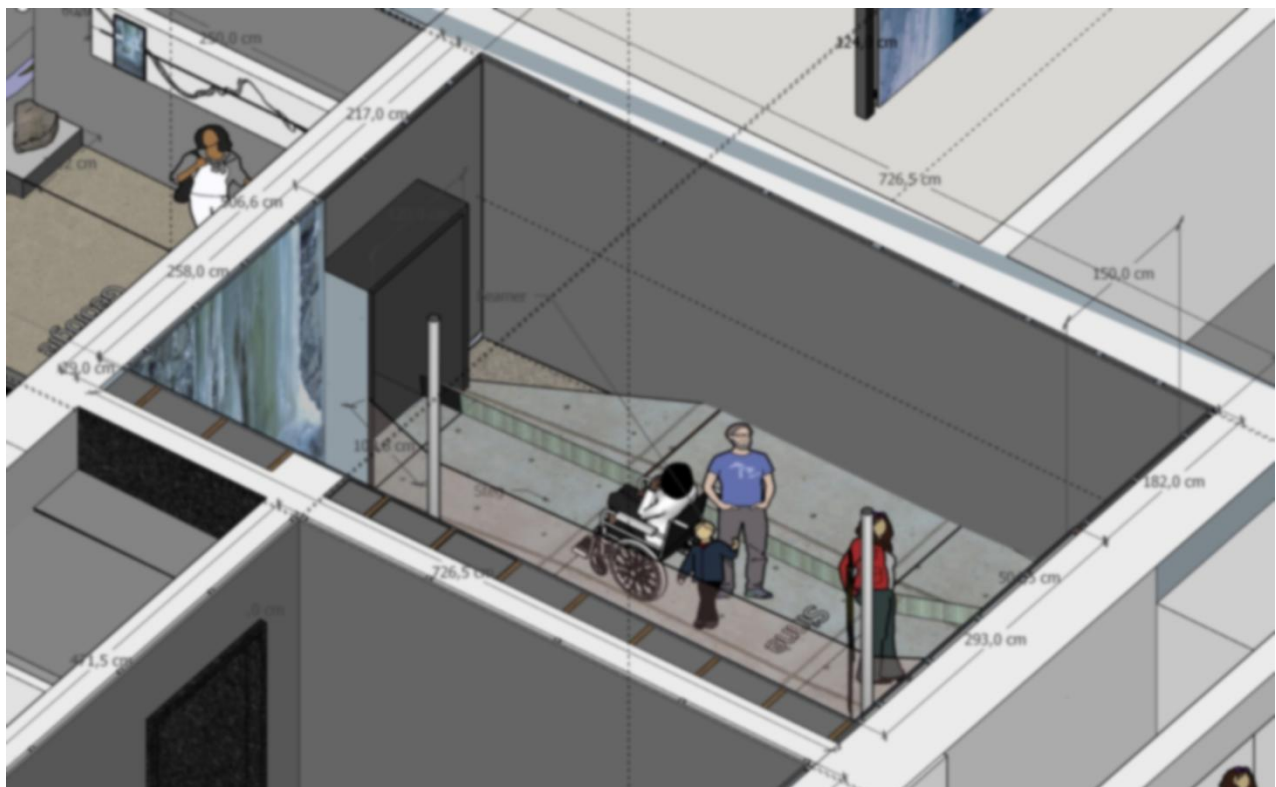[illegible]



4. Leistungspositionen

4.1. LOS 1 – OSB-Plattenunterbau auf drei Wänden

Bereich: Rückwand (Projektionswand) + linke Seitenwand + rechte Seitenwand – geschosshoher Unterbau als Träger für Spiegelfläche

Pos.	Bezeichnung	Menge	Einh.	Abmessung	Spezifikation / Material
1.1	OSB-Unterbau Rückwand (Projektionswand)	1	Psch.	ca. 730/290 cm	Geschosshohe Unterkonstruktion Massivholz und OSB-Beplankung, Grundierung
1.2	OSB-Unterbau linke Seitenwand	1	Psch.	ca. 290/290 cm	Geschosshohe Unterkonstruktion Massivholz und OSB-Beplankung, Grundierung Darauf 6mm ESG-Spiegel verklebt
1.3	OSB-Unterbau rechte Seitenwand	1	Psch.	ca. 260/290 cm	Geschosshohe Unterkonstruktion Massivholz und OSB-Beplankung, Grundierung Darauf 6mm ESG-Spiegel verklebt
1.4	Abschluss- und Übergangsprofile	1	Psch.		Alle 6 Wände, nach Aufmaß, Abschlussleisten oben, unten und seitlich
1.5	OSB-Unterbau linke Seitenwand	1	Psch.	ca. 190/290 cm	Geschosshohe Unterkonstruktion Massivholz und OSB-Beplankung, Grundierung Darauf Kugelnarn verklebt
1.6	OSB-Unterbau rechte Seitenwand	1	Psch.	ca. 220/290 cm	Geschosshohe Unterkonstruktion Massivholz und OSB-Beplankung, Grundierung Darauf Kugelnarn verklebt
1.7	OSB-Unterbau hintere Wand	1	Psch.	ca. 730/290 cm	Geschosshohe Unterkonstruktion Massivholz und OSB-Beplankung, Grundierung Darauf Kugelnarn verklebt

Leistungsverzeichnis Tischler- und Innenausbauarbeiten

4.2. LOS 2 – Änderungen und Anpassungen

Bereich: Gesamter Ausstellungsraum

Pos.	Bezeichnung	Menge	Einh.	Abmessungen	Spezifikation / Material
2.1	Baustelleneinrichtung und Schutzmaßnahmen	1	Psch.	Gesamter Ausstellungsraum, ca. 40 m ² Bodenfläche	Einrichten und Vorhalten der Baustelle für die Tischlerarbeiten. Schutz vorhandener Böden und angrenzender Einbauten während der Montage. Abdeckfolie auf Böden (Gesamtfläche ca. 40 m ²). Inkl. Abbauen und Beseitigen nach Fertigstellung.
2.2	Reinigung nach Fertigstellung	1	Psch.	—	Grundreinigung aller gelieferten und montierten Tischlerelemente. Entfernen von Kleberesten, Fingerabdrücken, Schleifstaub. Übergabe in einwandfreiem, mängelfreiem Zustand.
2.3	Aufmaß und Werkplanung	1	Psch.	—	Örtliches Aufmaß vor Fertigungsbeginn durch den Auftragnehmer. Erstellung von Werkplänen / Fertigungsskizzen (Maßstab 1:10) zur Freigabe durch den Auftraggeber. Einarbeitung von Änderungen (bis zu 2 Freigabezyklen inkludiert).
2.4	Regiestunden Facharbeiter Pauschalkontingent für Änderungen und Anpassungen	25	Std.	—	Pauschale 25 Regiestunden für Änderungen aus Koordination mit anderen Gewerken oder örtlichen Gegebenheiten. Abrechnung nach tatsächlichem dokumentiertem Aufwand.

5. Angebotsinhalt

Angebote müssen folgende Punkte enthalten:

- Firmenprofil und Referenzprojekte (vergleichbare Innenausbau- oder Ausstellungsprojekte, insbes. Projektionswände und Spiegelmontagen)
- Produktdatenblatt des vorgesehenen Spiegeltyps (Sicherheitsklasse, Dicke, Klebstoff)
- Zeitplan: Produktionsstart, Liefertermin, Montagedauer, Abnahme Unterkonstruktion (Fugen und Oberfläche) Spiegelmontage
- Detaillierte Kostenaufstellung pro Position, Gesamtbetrag exkl. und inkl. MwSt.
- Angaben zu Gewährleistung (mind. 2 Jahre) und Nachbetreuung

6. Nicht enthaltene Leistungen (Abgrenzung)

- Beamer, AV/IT-Technik, Medienserver und Verkabelung (gesondertes Gewerk)
- Beleuchtung, Schienen, Spots und Elektroinstallation (gesondertes Gewerk)
- Bodenbelag und Rampe (Baugewerk)
- Stelen, Möbel und sonstige Exponat Einbauten (gesondertes Tischlergewerk)
- Malerarbeiten an Rohdecke und nicht verkleideten Flächen
- Beschriftung "SINNE" (Grafik- / Beschriftungsgewerk)

Leistungsverzeichnis Tischler- und Innenausbauarbeiten

Bieterangaben

Firma / Adresse	
Geschäftssitz	
E-Mail / Telefon	

Positionsübersicht / Preisblatt

Pos.	Bezeichnung	Stk.	Einh.	Preis netto (€)
1.1	OSB-Unterbau Rückwand (Projektionswand)	1	Psch.	
1.2	OSB-Unterbau linke Seitenwand	1	Psch.	
1.3	OSB-Unterbau rechte Seitenwand	1	Psch.	
1.4	Abschluss- und Übergangsprofile	1	Psch.	
1.5	OSB-Unterbau linke Seitenwand	1	Psch.	
1.6	OSB-Unterbau rechte Seitenwand	1	Psch.	
1.7	OSB-Unterbau hintere Wand	1	Psch.	
2.1	Baustelleneinrichtung und Schutzmaßnahmen	1	Psch.	
2.2	Reinigung nach Fertigstellung (Pauschale)	1	Psch.	
2.3	Aufmaß und Werkplanung (Pauschale)	1	Psch.	
2.4	Änderungs- und Anpassungsarbeiten – Regiestunden Facharbeiter (Pauschale 25 Std.)	1	Psch.	
	GESAMTBETRAG netto exkl. MwSt.			

Regiestunden über die Pauschale hinaus

*(NICHT Gegenstand des Angebotspreises, jedoch Kriterium bei der Beurteilung des Bestbieters;
Preis per Einheit/Stunde)*

Facharbeiter (Stundensatz netto)	€ _____ / Std.
Helfer (Stundensatz netto)	€ _____ / Std.

Zahlungskonditionen und ergänzende Angaben (Raten, Vorabzahlungen, ...)

Ort, Datum

rechtsgültige Fertigung

Wir freuen uns auf Ihr Angebot und stehen für Rückfragen gerne zur Verfügung.

Ausstellungsraum – Klamm / "Wetter und Klima als Baumeister der Klamm"

inkl. Wandverbau auf drei Seiten, Podeste, Stelen und Medienpult

Stand: August 2026

1. Projektbeschreibung

Der Ausstellungsraum zum Thema "Wetter und Klima als Baumeister der Klamm" sowie "Entstehung der Alpen" erhält einen vollflächigen Innenausbau auf drei Raumseiten. Dominierendes Gestaltungselement ist ein dunkelgrauer (Anthrazit) Wandverbau mit integrierten Nischen, Ausschnitten und Medienflächen, der dem Raum eine höhlenartige, gebirgsnahe Atmosphäre verleiht.

Gesamtabmessungen Raum (gemäß 3D-Planung):

- Raummaße 1010 / 390 cm
- Raumhöhe (RH): 290 cm (variiert je Bereich)

Gegenstand dieser Ausschreibung – ausschließlich Tischler- und Möbelarbeiten:

- Wandverkleidung / Wandverbau auf drei Seiten (anthrazit, inkl. Nischen und Ausschnitte)
- Würfel für Steinexponate und Reliefunterbauten an Wand.
- Zentrales Medienpult mit Bodeneinbau-Ausschnitt (Tangible Tisch)
- Sitzwürfel / Hocker (senfgelb) auf schwarzen Sockelkuben
- Alle Anpassungs- und Montagearbeiten

Die Umsetzung erfolgt schlüsselfertig: Lieferung, Montage und Anpassung an Raumgegebenheiten sind vollumfänglich Bestandteil der ausgeschriebenen Leistung.

2. Allgemeine Anforderungen

2.1. Ausführung und Qualität

- Lieferung, Aufstellung und Endmontage sämtlicher Positionen inkl. Anpassung an Raumgegebenheiten
- Alle Konstruktionen und Einrichtungselemente funktional, stabil und für dauerhaften Einsatz in öffentlich zugänglichem Ausstellungsbetrieb ausgelegt (Mindestnutzungsdauer 15 Jahre)
- Ausführung gemäß den anerkannten Regeln der Technik sowie den einschlägigen Normen (DIN / ÖNORM)
- Oberflächen kratz- und reinigungsbeständig, pflegeleicht (handelsübliche Reinigungsmittel)
- VOC-arme Materialien: keine lösemittelbasierten Ausdünstungen im Ausstellungsbetrieb
- Maßtoleranzen: ± 5 mm auf Nennmaß (Wandverbau), ± 10 mm auf Möbelmaß, sofern nicht anders angegeben
- vorne Kantenschutz bei Tischen
- Entsorgung aller Verpackungs- und Restmaterialien ist inkludiert

2.2. Gestaltung und Oberflächen


- Wandverbau, Stelen und Medienpult: Anthrazit / Dunkelgrau – RAL 7016 oder gleichwertig, seidenmatt (Glanzgrad 30 %)
- Oberfläche Wandverbau: MDF allseitig lackiert, alternativ Furnier in Anthrazit oder strukturierter Beschichtung (Muster vor Beauftragung freigeben)
- Exponat-Podeste / Vitrinen-Tische: Beige / Sandton – z.B. RAL 1019 oder Naturholzton, Muster vor Produktion freigeben
- Sitzwürfel-Bezug: Senfgelb, Filz (Muster nach Wahl AG)
- Sockelkuben für Sitzwürfel: Schwarz (RAL 9005 tiefschwarz oder gleichwertig)
- Alle sichtbaren Kanten mit Kantenschutz
- Barrierefreiheit: Rollstuhlgerechter Zugang zu allen interaktiven Stationen und Podest Bereichen

2.3. Koordination mit anderen Gewerken


- Kabeldurchführungen und Leitungsschlitze im Wandverbau für Beleuchtungsschienen vorbereiten – Koordination mit Elektro- und Beleuchtung
- Ausschnitte im Wandverbau für Medientechnik (Screens, Anschlüsse) nach Maßvorgabe Medientechnik/ Elektriker
- Bodenausschnitt Medienpult: Maße nach Gerätevorgabe, Abstimmung vor Produktion erforderlich
- Nischenverbau: Hinterlüftung und Zugang für Technikwartung einplanen

3. Ansichten


3.1. Grundriss

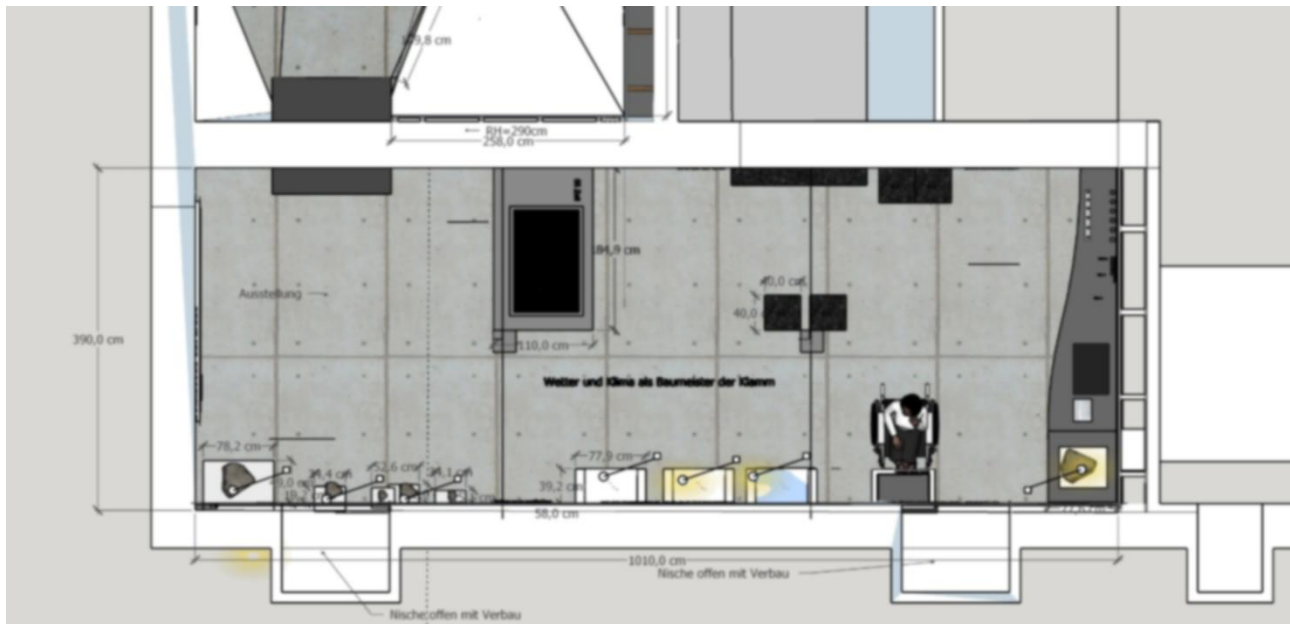




3.2. Raumansichten

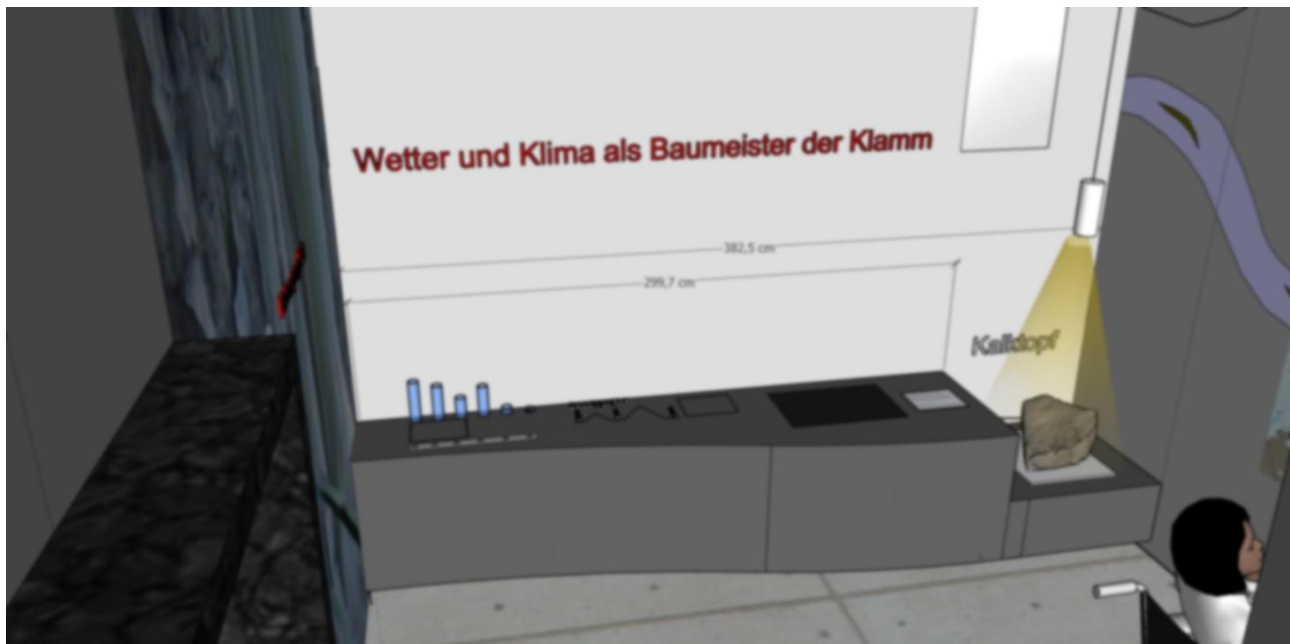

Leistungsverzeichnis Tischler- und Innenausbauarbeiten

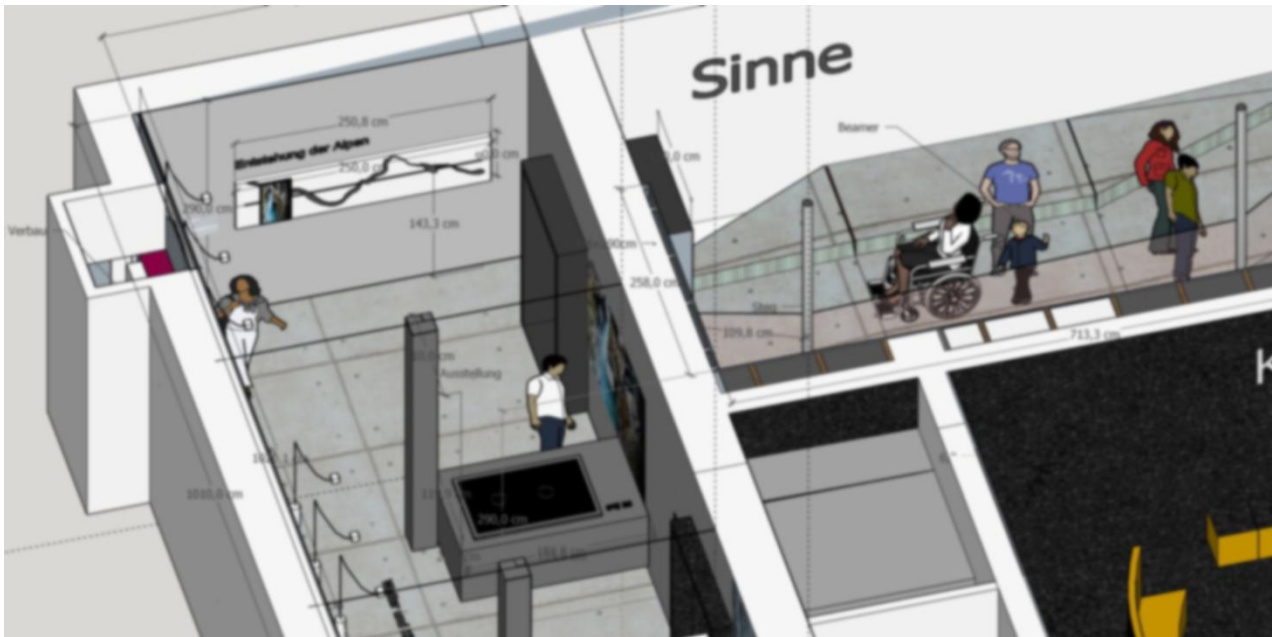

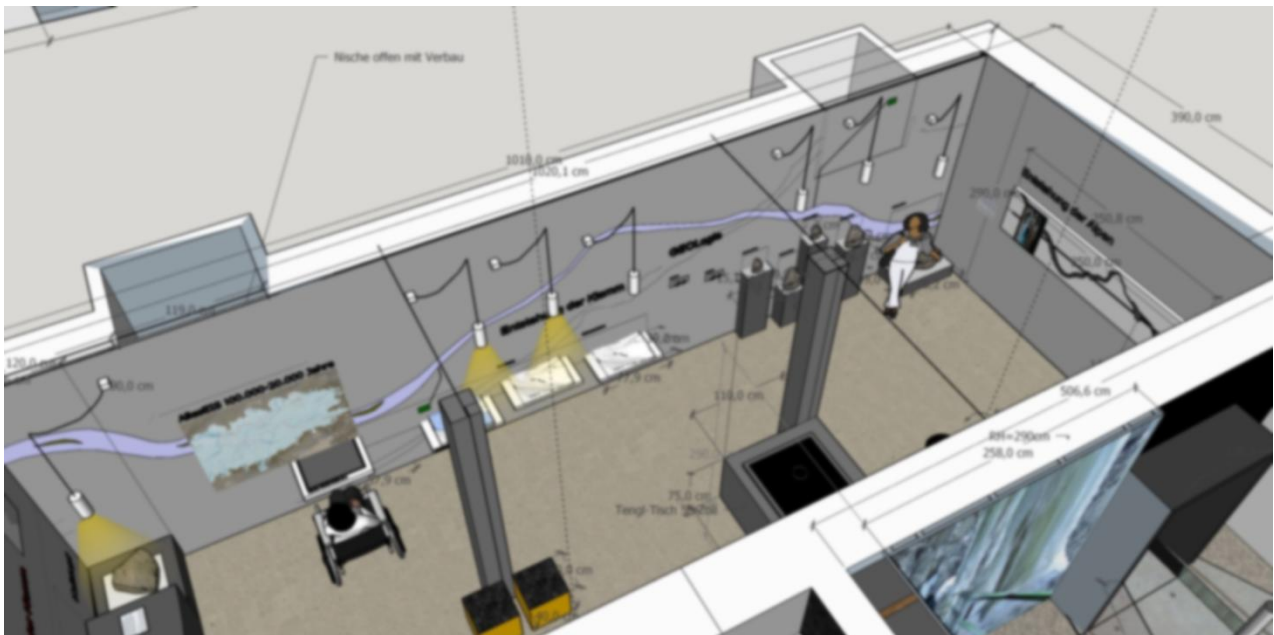

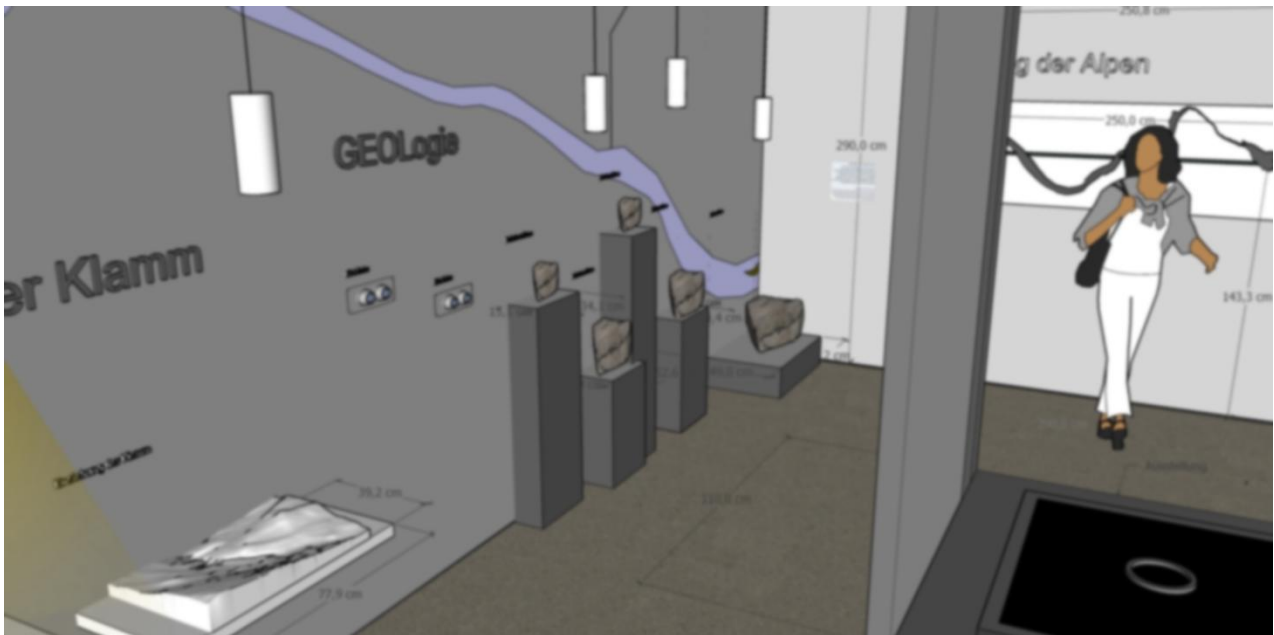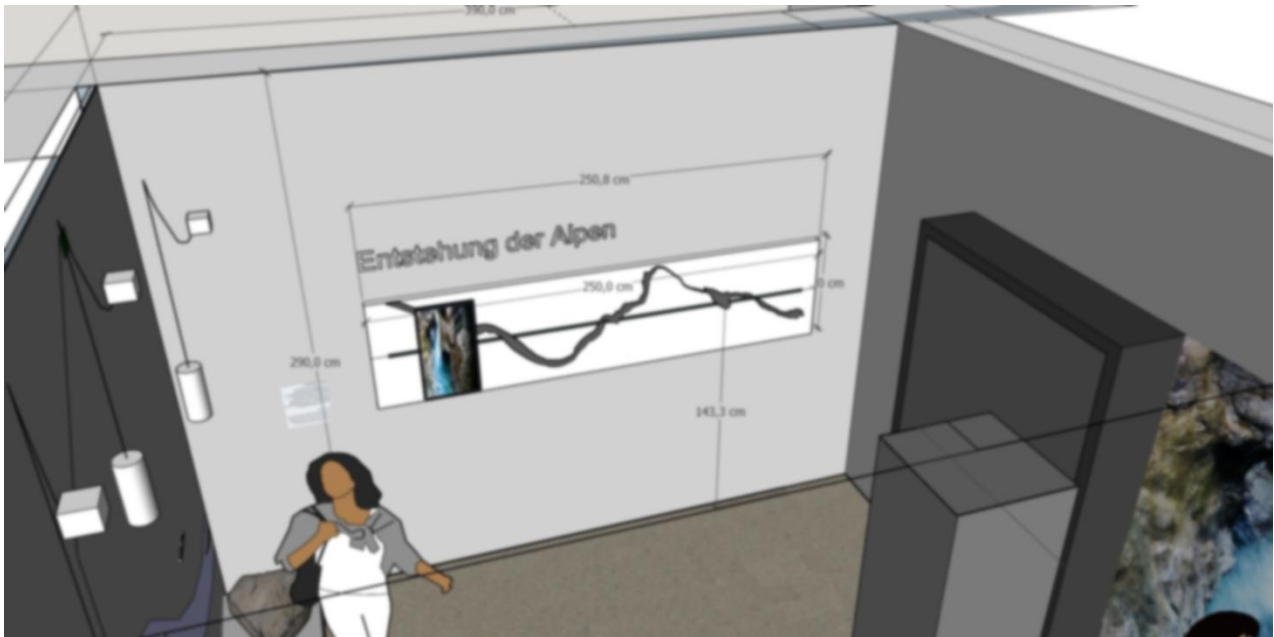

4. Leistungspositionen

4.1. LOS 1 – Wandverbau auf drei Seiten


Bereich: Rückwand, linke Seitenwand und rechte Seitenwand / Nischenbereiche – Gesamtfläche
ca. 3 × Raumseite

Pos.	Bezeichnung	Menge	Einh.	Abmessung	Spezifikation / Material
1.1	Wandverkleidung Rückwand Großflächige Verkleidung Hauptwand, durchgehend anthrazit	1	Psch.	ca. 1020/290 cm (B/H)	Unterkonstruktion aus Holzlattung oder Leichtmetall- profil, wandbündig. Deckschale MDF 22 mm, allseitig anthrazit lackiert, matt. Fugenlose Optik, Stöße verdeckt. Hinterlüftung mind. 3 cm. Alle Ausschnitte für Technik und Nischen nach Plan inkl. Quer- fräsung, Schlitz in Wand lt. Plan Schlitz in der Wand mit LED beleuchtet
1.2	Wandverkleidung linke Seitenwand Verkleidung inkl. Nischenbereich "Entstehung der Alpen"	1	Psch.	ca. 390/290 cm (B/H)	Ausführung wie Pos. 1.1
1.3	Wandverkleidung rechte Seitenwand Darauf Schiebeschlitten	1	Psch.	ca. 390/290 cm (B/H)	Ausführung wie Pos. 1.1.
1.4	Sockelabschluss und Deckenanschluss	1	Psch.	Alle 3 Wände, nach Aufmaß	Sockelabschlußleiste umlaufend, für Hinterlüftung muss gesorgt werden! anthrazit lackiert. Deckenanschluss: 2 cm Schattenfuge für Hinterlüftung

4.2. LOS 2 – Schiebeschlitten

Bereich: Rechts auf der Wand


Pos.	Bezeichnung	Menge	Einh.	Abmessung	Spezifikation / Material
2.1	Unterkonstruktion und Verkleidung für Schiebeschlitten	1	Stk.	250/60/20 cm	22 mm MDF mit passender Unterkonstruktion aus Massivholz für die technische Aufnahme eines Bildschirmes auf einer Schiebekonstruktion.

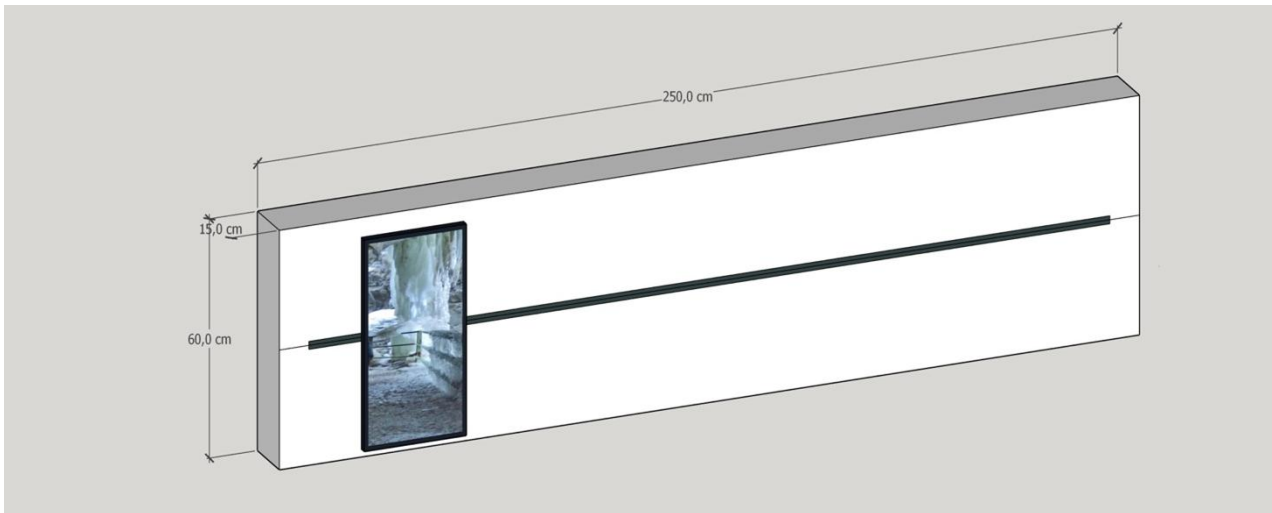

4.3. LOS 3 – Würfel für Steine und Reliefunterbau

Bereich: freistehend, längs angeordnet – Präsentation Gesteinsproben, Fossilien, Reliefs


Pos.	Bezeichnung	Menge	Einh.	Abmessung	Spezifikation / Material
3.1	Würfel/Quader für Gesteinsexponate	5	Stk.	2 x 30/30/100 cm 2 x 30/40/50 cm 1 x 60/80/30 cm	MDF 22 mm, Quader auf Gehrung, lackiert! Unten Schraubhöhenverstellung (gewollt unebener Boden)
3.2	Relief-Podest	3	Stk.	80/40/4 cm	MDF lackiert mit geeignetem Unterbau oder Konsole an der Vorsatzschale montiert! Zur Aufnahme von Reliefs!
3.3	Unterbau für Aufnahme von Touchscreen	1	Stk.	40/70/30 cm lt. Plan	Leicht schräg nach unten geneigtes Regal zur Aufnahme eines Screens mit Unterbau lt. Plan. Traglast mind. 25 kg

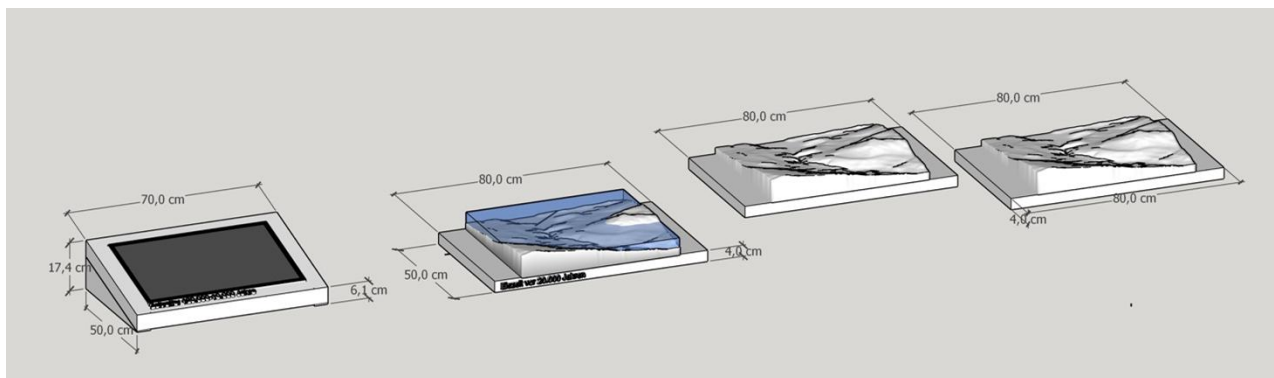

4.4. LOS 4 – Exponaten-Tisch (Kalktopf und Wasserhöchststände)

Bereich: kurze ,Wand links, anthrazit


Pos.	Bezeichnung	Menge	Einh.	Abmessung	Spezifikation / Material
4.1	Geschwungener Tisch lt. Plan, anthrazit	1	Stk.	380/75/75 cm	Korpus MDF lt. Plan MDF-Verkleidung, allseitig Anthrazit lackiert, matt. Vorne Kantenschutz. Rechter Bereich tiefer zur Aufnahme von Kalktopf lt. Plan unten verstellbare Füße (gewollt unebener Boden) intern Kabelkanal für Elektroanschlüsse keine sichtbaren Verschraubungen! Vorne Wartungsöffnung für EDV (abschließbar)

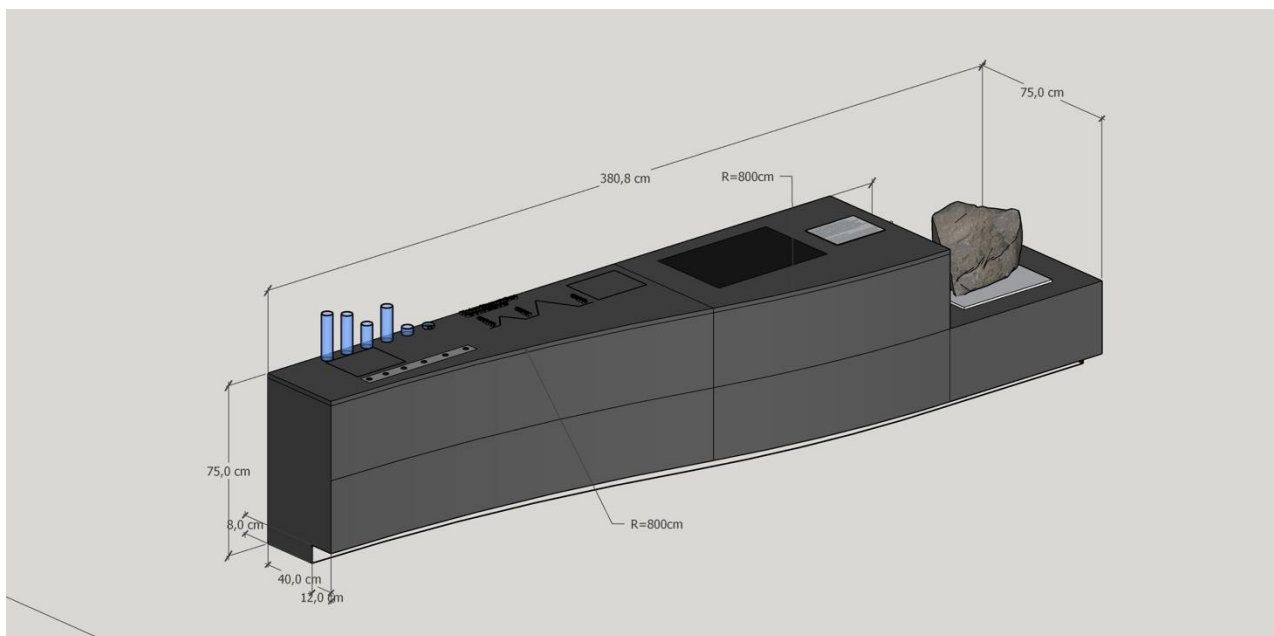

4.5. LOS 5 – Zentrales Medienpult mit Bodenausschnitt

Bereich: Raumzentrum – interaktiver Tangible-Tisch mit Einbau in Bodenniveau (AV/IT durch separates Gewerk)


Pos.	Bezeichnung	Menge	Einh.	Abmessung	Spezifikation / Material
5.1	Medienpult / Tangible-Tisch mit Ausschnitt für Screen-Einbau	1	Stk.	185/110/75 cm	Stabiles Möbel zur Aufnahme von 55" Touchscreen Rundum-laufender Kanten-schutz MDF Anthrazit lackiert. Sockel zurückversetzt lt. Plan mit verstellbaren Füßen (gewollt unebener Boden) Kabelkanäle intern zu Anschlussdose (Koordination Elektro). Zugangsklappe seitlich oder vorne für Servicetechniker (abschließbar).

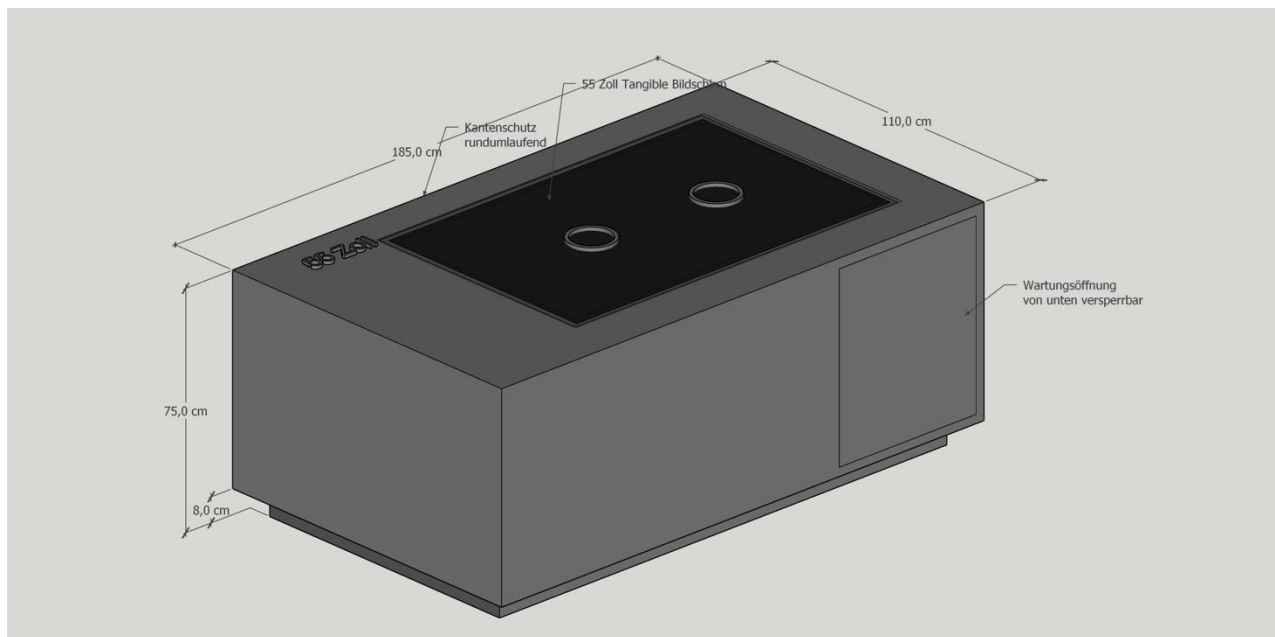

4.6. LOS 6 – Sitzwürfel (senfgelb) auf Sockelkuben, Ausstellungselemente

Bereich: Wartebereich / Aufenthaltszone im Raum – Farbakzent Senfgelb auf schwarzem Sockel

Pos.	Bezeichnung	Menge	Einh.	Abmessung	Spezifikation / Material
6.1	Sitzwürfel	4	Stk.	45/45/45 cm	Korpus MDF 22 mm, allseitig schwarz lackiert (RAL 9005, matt). Bodengleiter oder Filzgleiter. Auflage mind. 1cm Filzauflage

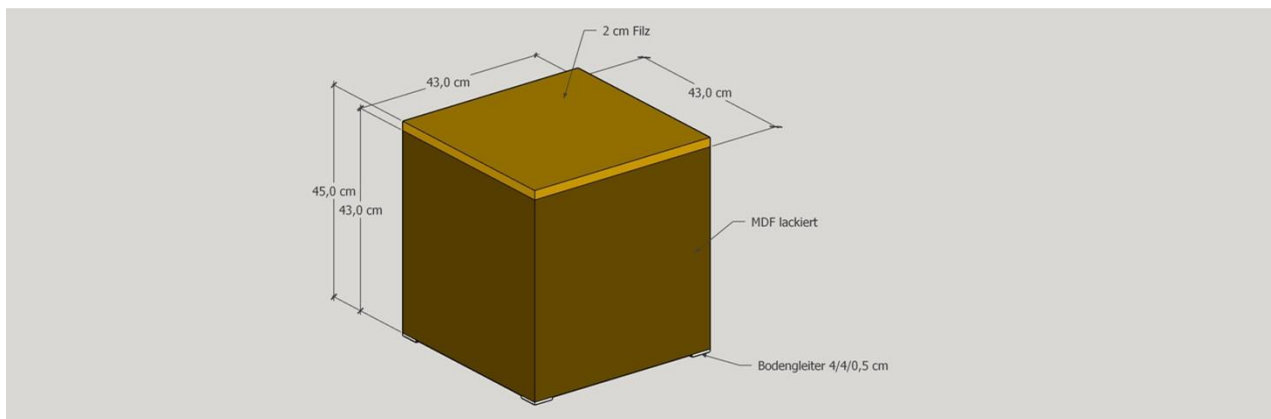

Pos.	Bezeichnung	Menge	Einh.	Abmessungen	Spezifikation / Material
6.2	Klapptafel	5	Stk.	ca. 20/30 cm	12 mm MDF weiß lackiert Ausführungsdetails lt. Detailplanung
6.3	Glasvitrine	2	Stk.	ca. 50/50/50 cm	Glasvitrine aus ESG-Sicherheitsglas Ausführungsdetails lt. Detailplanung

Leistungsverzeichnis Tischler- und Innenausbauarbeiten

4.7. LOS 7 – Anpassungs- und Montagearbeiten

Bereich: Gesamter Ausstellungsraum

Pos.	Bezeichnung	Menge	Einh.	Abmessung	Spezifikation / Material
7.1	Baustelleneinrichtung und Schutzmaßnahmen	1	Psch.	Gesamter Raum, nach Aufmaß	Einrichten und Vorhalten der Baustelle für die Tischlerarbeiten. Schutz vorhandener Böden und angrenzender Einbauten während der Montage. Abdeckfolie auf Böden. Inkl. Abbauen und Beseitigen nach Fertigstellung.
7.2	Reinigung nach Fertigstellung	1	Psch.	—	Grundreinigung aller gelieferten und montierten Tischlerelemente. Entfernen von Kleberesten, Fingerabdrücken, Schleifstaub. Übergabe in einwandfreiem, mängelfreiem Zustand.
7.3	Aufmaß und Werkplanung	1	Psch.	—	Örtliches Aufmaß vor Fertigungsbeginn durch den Auftragnehmer. Erstellung von Werkplänen / Fertigungsskizzen (Maßstab 1:10) zur Freigabe durch den Auftraggeber. Einarbeitung von Änderungen (bis zu 2 Freigabezyklen inkludiert).
7.4	Anpassungsarbeiten vor Ort: Ausgleich Unebenheiten, Wandanschlüsse, Fugen, Feinabstimmung	1	Psch.	Gesamter Raum, nach Aufmaß	Ausgleich von Bodenunebenheiten unter Podesten (Unterkonstruktion). Wandanschluss-Dichtung und Abdichtung bei Wandverbau. Fugen zwischen Verbauteilen schließen und spachteln. Nachstreichen von Schnittkanten und Montageschäden (RAL passend). Feinabstimmung mit Beleuchtungs-, Elektro- und AV-Gewerk.
7.5	Regiestunden Facharbeiter Pauschalkontingent für Änderungen und Anpassungen	25	Std.	—	Pauschale 25 Regiestunden für Änderungen aus Koordination mit anderen Gewerken oder örtlichen Gegebenheiten. Abrechnung nach tatsächlichem dokumentiertem Aufwand.

5. Angebotsinhalt

Angebote müssen folgende Punkte enthalten:

- Firmenprofil und Referenzprojekte (vergleichbare Innenausbau- und Ausstellungsprojekte)
- Beschreibung des Herstellungsverfahrens, Materialien und Oberflächenmuster (RAL-Karte / Muster beilegen)
- Zeitplan: Produktionsstart, Liefertermin, Montagedauer vor Ort
- Detaillierte Kostenaufstellung pro Position, Gesamtbetrag exkl. und inkl. MwSt.
- Angaben zu Gewährleistung (mind. 2 Jahre) und Nachbetreuung
- Optional: Werkstattzeichnungen, Detailschnitte oder Musterfläche

6. Nicht enthaltene Leistungen (Abgrenzung)

- Beschriftung "SINNE" (Grafik- / Beschriftungsgewerk)
- Beleuchtung, Schienen, Spots, Elektroinstallation und Netzanschlüsse (gesondertes Gewerk)
- AV / IT-Ausstattung: Touchscreens, Medienserver, Soundanlage (gesondertes Gewerk)
- Wandgrafiken, Großbilddrucke, Beschriftungen und Infotafeln (gesondertes Gewerk)
- Bodenbelag, Malerarbeiten an Rohwänden und sonstige Bauarbeiten
- Bodenöffnung / Bodenausschnitt für Medienpult (Baugewerk)
- Exponate, Mineralien, Fossilien und Gesteinsproben (durch AG beigelegt)

Leistungsverzeichnis Tischler- und Innenausbauarbeiten

Bieterangaben

Firma / Adresse	
Geschäftssitz	
E-Mail / Telefon	

Positionsübersicht / Preisblatt

Pos.	Bezeichnung	Stk.	Einh.	Preis netto (€)
1.1	Wandverkleidung, ca. 1020/290 cm (B/H)	1	Psch.	
1.2	Wandverkleidung linke Seitenwand, ca. 390/290 cm (B/H)	1	Psch.	
1.3	Wandverkleidung rechte Seitenwand, ca. 390/290 cm (B/H)	1	Psch.	
1.4	Sockelabschluß und Deckenanschluß	1	Psch.	
2.1	Unterkonstruktion und Verkleidung für Schiebeschlitten	1	Stk.	
3.1	Würfel/Quader für Gesteinsexponate 2 Stk. 30/30/100 cm 2 Stk. 30/40/50 cm 1 Stk. 60/80/30 cm	5	Stk.	
3.2	Reliefpodest, 80/40/4 cm	3	Stk.	
3.3	Unterbau für Aufnahme von Touchscreen, 40/70/30 cm lt. Plan	1	Stk.	
4.1	Geschwungener Tisch lt. Plan, anthrazit, 380/75/75 cm	1	Stk.	
5.1	Tangible-Tisch mit Ausschnitt für Screen-Einbau 185/110/75 cm	1	Stk.	
6.1	Sitzwürfel, 45/45/45 cm	4	Stk.	
6.2	Klapptafel	5	Stk.	
6.3	Glasvitrine	2	Stk.	
7.1	Baustelleneinrichtung und Schutzmaßnahmen (Pauschale)	1	Psch.	
7.2	Reinigung nach Fertigstellung (Pauschale)	1	Psch.	
7.3	Aufmaß und Werkplanung (Pauschale)	1	Psch.	
7.4	Anpassungsarbeiten vor Ort (Pauschale)	1	Psch.	
7.5	Änderungs- und Anpassungsarbeiten – Regiestunden Facharbeiter (Pauschale 25 Std.)	1	Psch.	
	GESAMTBETRAG netto exkl. MwSt.			

Leistungsverzeichnis Tischler- und Innenausbauarbeiten

Regiestunden über die Pauschale hinaus

*(NICHT Gegenstand des Angebotspreises, jedoch Kriterium bei der Beurteilung des Bestbieters;
Preis per Einheit/Stunde)*

Facharbeiter (Stundensatz netto)	€ _____ / Std.
Helfer (Stundensatz netto)	€ _____ / Std.

Zahlungskonditionen und ergänzende Angaben (Raten, Vorabzahlungen, ...)

Ort, Datum

rechtsgültige Fertigung

Wir freuen uns auf Ihr Angebot und stehen für Rückfragen gerne zur Verfügung.

Kinoraum – Ausstellungsbereich "Kino"

Wandverkleidung, gebogene Sitzbank mit hoher Rückenlehne, Sitzwürfel, Stelen, Screenrahmen

Stand: August 2026

1. Projektbeschreibung

Der Kinoraum ist ein in sich geschlossener, atmosphärisch dunkler Vorführraum als Teil der Gesamtausstellung. Dominierendes Gestaltungselement ist die schwarze / dunkelgraue Raumhülle (Wände und Decke), vor der ein gebogenes gelb-schwarzes Sitzensemble den Blick auf einen 100-Zoll-Bildschirm lenkt. Senfgelbe Farbakzente (Sitzbank, Sitzwürfel) setzen bewusste Kontraste zur dunklen Raumhülle.

Gesamtabmessungen Raum (gemäß 3D-Planung):

- Raumbreite: ca. 470 cm
- Raumtiefe: ca. 513 cm
- Raumhöhe (RH): ca. 290 cm
- Breite Screen (100 Zoll): ca. 124/220 cm (H/B) (Diagonale 254 cm / 100")

Gegenstand dieser Ausschreibung – ausschließlich Tischler- und Möbelarbeiten:

- Vollflächige Wandverkleidung auf 4 Wänden (dunkelgrau/schwarz, inkl. Abschlüsse)
- Gebogene Sitzbank mit hoher Rückenlehne (konkav geschwungen, senfgelbe Sitzfläche / Außenhaut, schwarze Rückwand)
- Sitzwürfel senfgelb
- Wandhalterungs-Rahmen / Einfassung für 100-Zoll-Bildschirm
- Alle Anpassungs- und Montagetarbeiten

Die Umsetzung erfolgt schlüsselfertig: Lieferung, Montage und Anpassung an Raumgegebenheiten sind vollumfänglich Bestandteil der ausgeschriebenen Leistung.

2. Allgemeine Anforderungen

2.1. Ausführung und Qualität

- Lieferung, Aufstellung und Endmontage sämtlicher Positionen inkl. Anpassung an Raumgegebenheiten
- Alle Konstruktionen und Einrichtungselemente funktional, stabil und für dauerhaften Einsatz in öffentlich zugänglichem Ausstellungsbetrieb ausgelegt (Mindestnutzungsdauer 15 Jahre)
- Ausführung gemäß den anerkannten Regeln der Technik sowie den einschlägigen Normen (DIN / ÖNORM)
- Oberflächen kratz- und reinigungsbeständig, pflegeleicht
- VOC-arme Materialien, keine lösemittelbasierten Ausdünstungen
- Maßtoleranzen: ± 5 mm auf Nennmaß (Wandverkleidung), ± 10 mm auf Möbelmaß
- Entsorgung aller Verpackungs- und Restmaterialien inkludiert

2.2. Gestaltung und Oberflächen

- Wandverkleidung, Rückenlehne Sitzbank (Außenseite), Stelen und Screenrahmen: Schwarz / Dunkelgrau, RAL 9005 Tiefschwarz oder RAL 7016 Anthrazit – Abstimmung mit AG vor Produktion
- Oberfläche matt, Glanzgrad max. 30 % (keine Reflexionen im Kinoraum)
- Sitzfläche Bank und Sitzwürfel: Senfgelb – Bezugstoff strukturierter Polyesterstoff (Farbton und Muster vor Beauftragung freigeben)
- Alle sichtbaren Kanten mit ABS 2 mm oder Furnier in passendem Farbton abgeleistet

2.3. Besondere Anforderungen gebogene Sitzbank

- Die Sitzbank ist als geschwungenes, konkaves Element (Kreisbogen) auszuführen – der Biegeradius muss aus dem freigegebenen Plan entnommen werden (vor Produktion aufmessen und mit AG abstimmen)
- Herstellungsverfahren: Formverleimung (Schichtholz/Biegesperrholz) oder MDF geschlitzt – Verfahren ist im Angebot zu beschreiben und zu begründen
- Rückenlehne: hoch (ca. 80 cm über Sitzhöhe), stabil – kein Wackeln oder Federn bei Anlehnen
- Sitzhöhe: ca. 45 cm (ergonomisch, barrierefrei nutzbar)
- Polsterung Sitzfläche: Kaltschaum mind. 45 kg/m³, Stärke mind. 8 cm, Bezug abnehmbar (Reißverschluss)
- Statische Auslegung für mind. 5 Personen gleichzeitig (ca. 400 kg Gesamtlast)

2.4. Koordination mit anderen Gewerken


- Wandverkleidung: Kabeldurchführungen für AV/IT und Beleuchtung vorbereiten (Koordination AV- und Elektrogewerk)
- Rahmen für Screen: Maße nach finalem Gerät abstimmen, Wandhalterung vom AV-Gewerk vorgeben – Tischlerrahmen schließt bündig an
- Bodenabschluss Sitzbank: Koordination mit Bodenbelagsgewerk (Kiesoptik-Belag)


3. Ansichten

3.1. Grundriss



3.2. Raumansichten

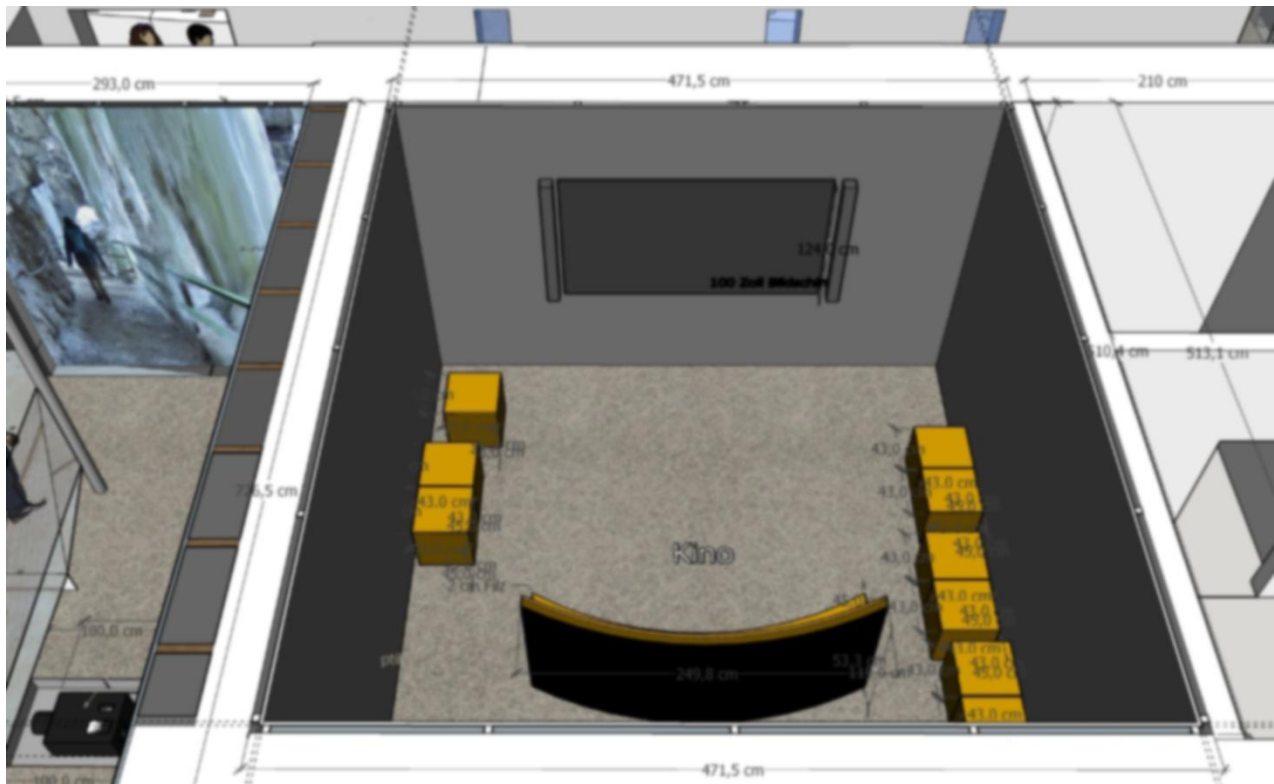

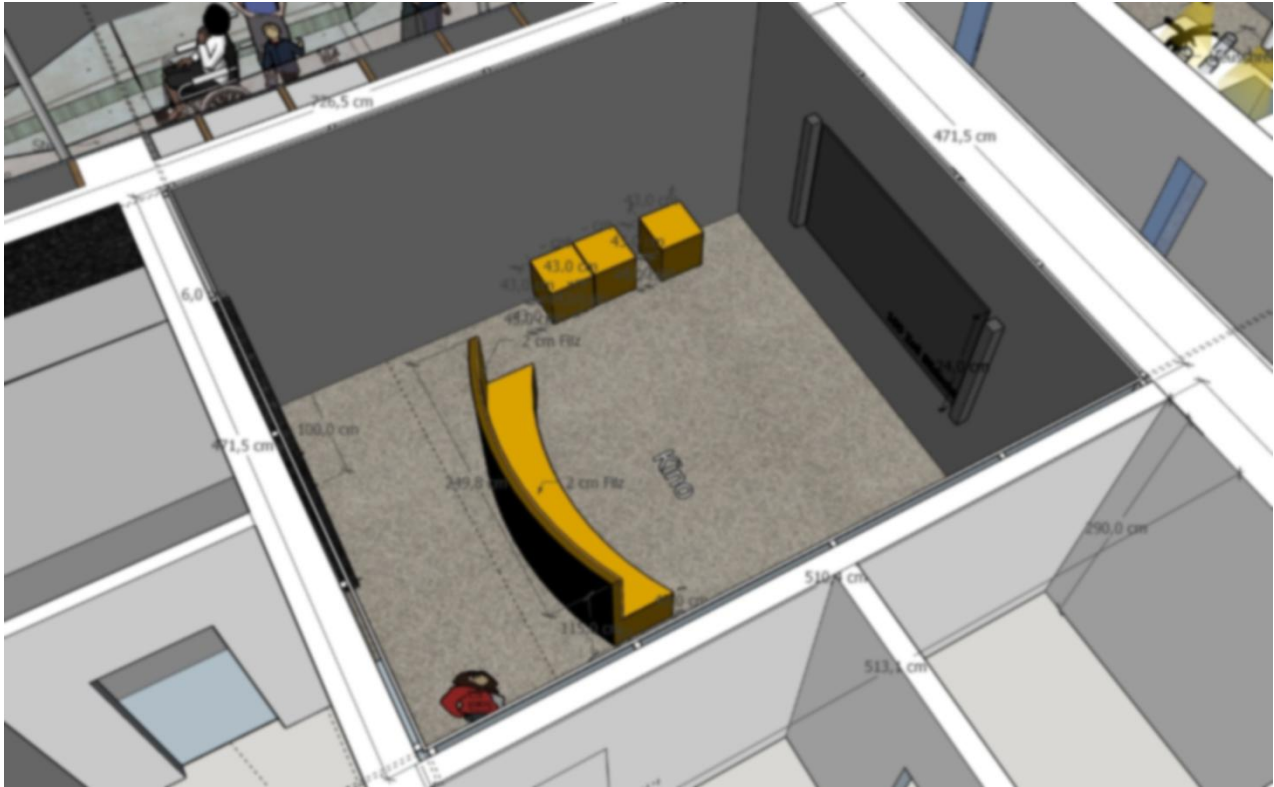

4. Leistungspositionen

4.1. LOS 1 – Wandverkleidung auf vier Seiten

Bereich: Alle 4 Wände des Kinoraums – vollflächige dunkle Verkleidung, atmosphärisch geschlossen.

Pos.	Bezeichnung	Menge	Einh.	Abmessung	Spezifikation / Material
1.1	Wandverkleidung Rückwand (Rückwand Screen) Hauptwand mit Screen – dunkelgrau / schwarz beklebt mit Kugelgarn	1	Psch.	ca. 470/290 cm (B/H)	Unterkonstruktion: Massivholz ca. 5-10 cm, max. 60 cm Steherabstand. Beplankung: OSB/4 22 mm mit schwarzem Kugelgarn beklebt. Stöße auf Trägern versetzt, verdeckt. Kabelkanal horizontal für AV/IT. Hinterlüftung mind. 2 cm. Sockel- und Deckenanschluss Schattenfuge. (Hinterlüftung)
1.2	Wandverkleidung linke Seitenwand (Eingangsseite / Kino- Beschriftungsseite)	1	Psch.	ca. 510/290 cm (B/H)	Ausführung wie Pos. 1.1.
1.3	Wandverkleidung rechte Seitenwand (Ausgangsseite / offene Raumkante)	1	Psch.	ca. 510/290 cm (B/H)	Ausführung wie Pos. 1.1.
1.4	Wandverkleidung Eingangswand (Rückseite gegenüber Screen)	1	Psch.	ca. 470/290 cm (B/H)	Ausführung wie Pos. 1.1.
1.5	Sockel- und Deckenanschlussprofile, Innenecken Umlaufende Abschlüsse, alle 4 Wände	1	Psch.	Umlaufend, nach Aufmaß	Sockelleiste umlaufend, schwarz lackiert, H mind. 60 mm. Deckenanschluss: bündig oder mit Deckenprofil schwarz. Alle Innenecken auf Gehrung oder mit Abschlusswinkel. Keine sichtbaren Befestigungsmittel.

Leistungsverzeichnis Tischler- und Innenausbauarbeiten


4.2. LOS 2 – Gebogene Sitzbank mit hoher Rückenlehne

Kernstück des Kinoraums – konkav geschwungene Zuschauerbank, senfgelb / schwarz, Blick auf Screen

Pos.	Bezeichnung	Menge	Einh.	Abmessung	Spezifikation / Material
2.1	Gebogene Sitzbank – Unterkonstruktion Tragende Basis- Substruktur für geschwungene Bank	1	Stk.	Bogenlänge ca. 290 cm, Radius (nach Plan)	Formverleimung aus MDF geschlitzt oder Biegesperrholz (Schichtdicke nach statischer Berechnung). Biegeradius nach freigegebenem Plan (vor Produktion Aufmaß vor Ort). Standfuß / Bodenplatte: stabile Auflage, keine Rollen. Schraubverankerung im Boden (Koordination Baugewerk/Bodenbelag). Statische Auslegung: mind. 400 kg Gesamtlast gleichmäßig verteilt.
2.2	Sitzfläche und Sitzkorpus – bespannt 3-fach Lack Geschwungene Sitzschale mit Polsterung und Bezug	1	Stk.	Sitzbreite Bogenlänge ca. 290 cm, Sitztiefe ca. 50 cm, Sitzhöhe ca. 45 cm	Sitzkorpus: Biegesperrholz oder MDF (Pos. 2.1), passgenau gebogen. Polsterung: Kaltschaum mind. 45 kg/m ³ , mind. 8 cm Stärke. Bezug: Polsterstoff 3-fach Lack (Muster mit Kunden besprechen); Bezug abnehmbar per Reißverschluss für Reinigung. Vorderkante abgerundet (Sicherheitskante).
2.3	Hohe Rückenlehne – Außenwange schwarz Rückenlehnen- Konstruktion, hohe Ausführung, Außenseite schwarz	1	Stk.	Bogenlänge wie Sitzfläche, Lehnen-Höhe ca. 80 cm über Sitzfläche	Rückenlehnen-Korpus: MDF 38 mm (oder Biegesperrholz), passgenau gebogen, Außenseite schwarz lackiert (RAL 9005, matt). Innenseite (Lehnen-Fläche zum Besucher): Polsterung Kaltschaum 5 cm + Bezug Dunkelgrau (Abstimmung mit AG). Verbindung mit Sitzkorpus formschlüssig und zugfest. Oberkante der Lehne abgerundet oder mit Griffleiste abgeschlossen. Keine sichtbaren Schrauben auf Sichtflächen.

Leistungsverzeichnis Tischler- und Innenausbauarbeiten


Pos.	Bezeichnung	Menge	Einh.	Abmessung	Spezifikation / Material
2.4	Seitliche Abschluss- wangen Sitzbank Geschlossene Endabschlüsse links und rechts der Bank	2	Stk.	Nach Plan	MDF 19 mm, passend gebogen oder mit geschwungenem Zuschnitt. Schwarz lackiert, matt. Verbindung mit Sitz- und Lehnenkonstruktion formschlüssig. Abschluss bündig mit Sitzfläche und Lehne.

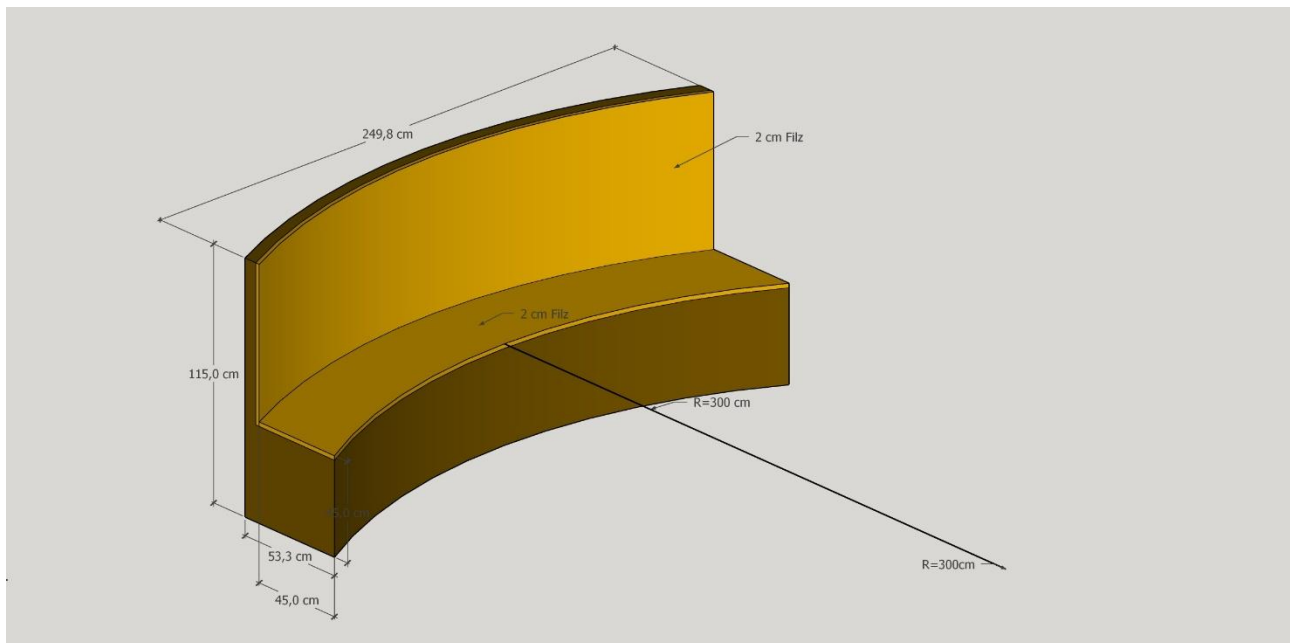

4.3. LOS 3 – Sitzwürfel (okker) auf Sockelkuben (schwarz)

Bereich: freistehend, längs angeordnet – Präsentation Gesteinsproben, Fossilien, Reliefs

Pos.	Bezeichnung	Menge	Einh.	Abmessung	Spezifikation / Material
3.1	Sitzwürfel	9	Stk.	45/45/45 cm	Korpus MDF 22 mm, allseitig schwarz lackiert (RAL 9005, matt). Bodengleiter oder Filzgleiter.

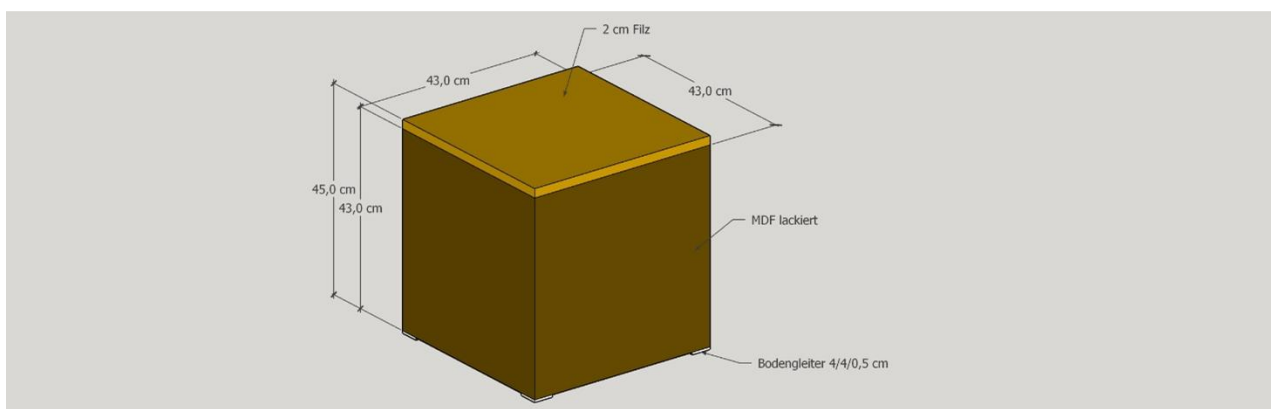

Leistungsverzeichnis Tischler- und Innenausbauarbeiten

4.4. LOS 4 – Wandrahmen, Holzverstärkung 100 Zoll Bildschirm

Bereich: Wand Screen (Pos. 1.1) – Tischlerrahmen als optische Einfassung Bildschirm

Pos.	Bezeichnung	Menge	Einh.	Abmessung	Spezifikation / Material
4.1	Wandrahmen / Einfassung 100-Zoll- Bildschirm	1	Stk	300/200 cm	Massivholzverstärkung bei Pos 1.1. Wand für Aufnahme von 100 Zoll Bildschirm

Leistungsverzeichnis Tischler- und Innenausbauarbeiten

4.5. LOS 5 – Anpassungs- und Montagearbeiten

Bereich: Gesamter Ausstellungsraum

Pos.	Bezeichnung	Menge	Einh.	Abmessung	Spezifikation / Material
5.1	Baustelleneinrichtung und Schutzmaßnahmen	1	Psch.	Gesamter Raum, nach Aufmaß	Einrichten und Vorhalten der Baustelle für die Tischlerarbeiten. Schutz vorhandener Böden und angrenzender Einbauten während der Montage. Abdeckfolie auf Böden. Inkl. Abbauen und Beseitigen nach Fertigstellung.
5.2	Reinigung nach Fertigstellung	1	Psch.	—	Grundreinigung aller gelieferten und montierten Tischlerelemente. Entfernen von Kleberesten, Fingerabdrücken, Schleifstaub. Übergabe in einwandfreiem, mängelfreiem Zustand.
5.3	Aufmaß und Werkplanung	1	Psch.	—	Örtliches Aufmaß vor Fertigungsbeginn durch den Auftragnehmer. Erstellung von Werkplänen / Fertigungsskizzen (Maßstab 1:10) zur Freigabe durch den Auftraggeber. Einarbeitung von Änderungen (bis zu 2 Freigabezyklen inkludiert).
5.4	Anpassungsarbeiten vor Ort Ausgleich, Anschlüsse, Feinabstimmung mit anderen Gewerken	1	Psch.	Gesamter Raum, nach Aufmaß	Ausgleich von Bodenunebenheiten unter Sitzbank-Unterkonstruktion. Wandanschlüsse Verkleidung: Abdichtung Fugen, Nachstreichen Schnittkanten. Feinabstimmung mit AV-, Elektro- und Beschriftungsgewerk. Schutz aller Flächen während Folgearbeiten.
5.5	Regiestunden Facharbeiter Pauschalkontingent für Änderungen und Anpassungen	25	Std.	—	Pauschale 25 Regiestunden für Änderungen aus Koordination mit anderen Gewerken oder örtlichen Gegebenheiten. Abrechnung nach tatsächlichem dokumentiertem Aufwand.

5. Angebotsinhalt

Angebote müssen folgende Punkte enthalten:

- Firmenprofil und Referenzprojekte (insbes. geschwungene Möbelkonstruktionen, Biegeholz / Formverleimung)
- Beschreibung des Herstellungsverfahrens für gebogene Sitzbank (Formverleimung oder Stahlunterkonstruktion) mit Begründung
- Muster oder Foto einer vergleichbaren ausgeführten Sitzbank mit Biegeradius
- Produktdatenblatt des vorgesehenen Polsterstoffs (Martindale-Wert, Farbmuster Senfgelb)
- Zeitplan: Produktionsstart (nach Aufmaß vor Ort), Liefertermin, Montagedauer
- Detaillierte Kostenaufstellung pro Position, Gesamtbetrag exkl. und inkl. MwSt.
- Angaben zu Gewährleistung (mind. 2 Jahre) und Nachbetreuung / Ersatzteilversorgung

6. Nicht enthaltene Leistungen (Abgrenzung)

- 100-Zoll-Bildschirm, AV/IT-Technik, Medienserver und Verkabelung (gesondertes Gewerk)
- Beleuchtung, Schienen, Spots und Elektroinstallation (gesondertes Gewerk)
- Bodenbelag (Kiesoptik-Ausführung, Baugewerk)
- Bodenverankerung Sitzbank: Bohren und Dübelung im Rohboden (Abstimmung Baugewerk)
- Beschriftung "Kino" an Seitenwand (Grafik- / Beschriftungsgewerk)
- Malerarbeiten an Rohdecke

Leistungsverzeichnis Tischler- und Innenausbauarbeiten

Bieterangaben

Firma / Adresse	
Geschäftssitz	
E-Mail / Telefon	

Positionsübersicht / Preisblatt

Pos.	Bezeichnung	Stk.	Einh.	Preis netto (€)
1.1	Wandverkleidung Rückwand (Rückwand Screen), ca. 470/290 cm	1	Psch.	
1.2	Wandverkleidung linke Seitenwand, ca. 510/290 cm	1	Psch.	
1.3	Wandverkleidung rechte Seitenwand, ca. 510/290 cm	1	Psch.	
1.4	Wandverkleidung Eingangswand (Rückseite gegenüber Screen), ca. 470/290 cm	1	Psch.	
1.5	Sockel- und Deckenanschlussprofile umlaufend	1	Psch.	
2.1	Gebogene Sitzbank, Unterkonstruktion tragende Basis-Substruktur für geschwungene Bank Bogenlänge ca. 290 cm, Radius (nach Plan)	1	Stk.	
2.2	Sitzfläche und Sitzkorpus, bespannt 3-fach Lack. Geschwungene Sitzschale mit Polsterung und Bezug.	1	Stk.	
2.3	Hohe Rückenlehne, Außenwange schwarz Rückenlehnen-Konstruktion, hohe Ausführung, Außenseite schwarz, Bogenlänge wie Sitzfläche.	1	Stk.	
2.4	Seitliche Abschlusswangen Sitzbank, geschlossene Endabschlüsse links und rechts der Bank nach Plan	2	Stk.	
3.1	Sitzwürfel, 45/45/45 cm	9	Stk.	
4.1	Wandrahmen / Einfassung 100-Zoll-Bildschirm, 300/200 cm	1	Stk.	
5.1	Baustelleneinrichtung und Schutzmaßnahmen	1	Psch.	
5.2	Reinigung nach Fertigstellung (Pauschale)	1	Psch.	
5.3	Aufmaß und Werkplanung (Pauschale)	1	Psch.	
5.4	Anpassungsarbeiten vor Ort (Pauschale)	1	Psch.	
5.5	Änderungs- und Anpassungsarbeiten – Regiestunden Facharbeiter (Pauschale 25 Std.)	1	Psch.	
	GESAMTBETRAG netto exkl. MwSt.			

Leistungsverzeichnis Tischler- und Innenausbauarbeiten

Regiestunden über die Pauschale hinaus

*(NICHT Gegenstand des Angebotspreises, jedoch Kriterium bei der Beurteilung des Bestbieters;
Preis per Einheit/Stunde)*

Facharbeiter (Stundensatz netto)	€ _____ / Std.
Helfer (Stundensatz netto)	€ _____ / Std.

Zahlungskonditionen und ergänzende Angaben (Raten, Vorabzahlungen, ...)

Ort, Datum

rechtsgültige Fertigung

Wir freuen uns auf Ihr Angebot und stehen für Rückfragen gerne zur Verfügung.

Ausstellungsraum "Geschichten"

Abgehängte Bildtafeln, Mediastationen, Sitzsofas

Stand: August 2026

1. Projektbeschreibung

Der Ausstellungsraum "Geschichten" ist Teil der Gesamtausstellung und wird durch drei raumbildende Tischlerelemente geprägt: abgehängte Bildtafeln, Mediastationen sowie Sitzsofas. Die Bildtafeln schweben frei im Raum von der Decke abgehängt und dienen als großformatige Bildträger; die Mediastationen bilden interaktive Informations- und Medienpunkte mit integrierter Technikunterbringung; die Sitzsofas dienen als Verweilmöbel für Besucher im Bereich der Mediastationen und im offenen Raumbereich.

Alle Maße sind Fertigmaße gemäß Ausführungsplan und vor Ort durch den Auftragnehmer zu verifizieren.

Gegenstand dieser Ausschreibung – ausschließlich Tischler- und Möbelarbeiten:

- Vier (4) abgehängte Bildtafeln (MDF-Rahmenkorpus, vorbereitet für Digitaldruck, Deckenabhängung mittels Stahlseile)
- Zwei (2) Mediastationen aus MDF (Sockelmodul mit integrierter Technikunterbringung)
- Zwei (2) Sitzsofas als Verweilmöbel
- Alle Anpassungs- und Montagearbeiten

Die Umsetzung erfolgt schlüsselfertig: Lieferung, Montage und Anpassung an Raumgegebenheiten sind vollumfänglich Bestandteil der ausgeschriebenen Leistung.

2. Allgemeine Anforderungen

2.1. Ausführung und Qualität

- Lieferung, Aufstellung und Endmontage sämtlicher Positionen einschließlich aller Befestigungsmittel und Anpassung an die Raumgegebenheiten
- Alle Konstruktionen und Einrichtungselemente funktional, stabil und für dauerhaften Einsatz in öffentlich zugänglichem Ausstellungsbetrieb ausgelegt (Mindestnutzungsdauer 15 Jahre)
- Ausführung gemäß den anerkannten Regeln der Technik sowie den einschlägigen Normen (DIN / ÖNORM)
- Ausführungsplanung und Detailzeichnungen des Auftraggebers sind verbindlich
- Maßüberprüfung vor Ort durch den Auftragnehmer vor Fertigung; Maßtoleranzen ± 1 mm auf Fertigmaß
- Entsorgung aller Verpackungs- und Restmaterialien inkludiert; Übergabe gereinigt und ohne Beschädigungen

2.2. Gestaltung und Oberflächen

- Trägermaterial: MDF (mitteldichte Faserplatte) E1, durchgehend 3-fach lackiert
- Oberflächen seidenmatt lackiert, RAL / NCS nach Farbkonzept des Auftraggebers; Grundierung + 2 Decklacke
- Rückseiten und nicht sichtbare Innenflächen: grundiert oder foliert
- Alle Schrauben / Verbindungsmittel verdeckt oder mit Abdeckkappen in Oberflächenfarbe
- Brandschutzanforderungen des Gebäudes sind einzuhalten; ggf. schwerentflammbares Material (B1/E) einzusetzen

2.3. Besondere Anforderungen je Element

Bildtafeln

- Deckenabhängung mittels Stahlseile (Edelstahl, Ø 3 mm) mit versenkten Stahlösen M8, entsprechend Statik
- Tragfähigkeit und Statik der Decke für die Abhängungen sind vorab durch den Auftragnehmer zu prüfen
- Rahmenkorpus vorbereitet für Digital-Direktdruck, Drahtseilklemmen Edelstahl
- Kabelführung / Aussparungen für ggf. interne LED-Beleuchtung vorzusehen (Koordination Elektriker)

Mediastationen

- Kastenkorpus rundum geschlossen mit stabiler Bodenplatte (Stahl, aufgesetzte Filzgleiter)
- Inneneinteilung mit mindestens 1 verstellbarem Einlegeboden für Technikunterbringung
- Rückwand mit Revisionsöffnung für Mediaplayer, oben Aussparung für Sounddusche
- Kabeldurchführungen Ø 60 mm für 220 V sowie Mediaplayerkabel zur Sounddusche

Sitzsofas

- Hochwertiger Stoffbezug, für Dauergebrauch geeignet
- Polsterung für intensiven, dauerhaften Ausstellungsbetrieb ausgelegt


- Armlehnen laut Plan

2.4. Koordination mit anderen Gewerken

- Bildtafeln: Koordination mit Elektro- / Medientechnik für ggf. interne LED-Beleuchtung
- Mediastationen: Koordination mit Medientechnik (Mediaplayer, Soundsystem) und Elektrogewerk (220 V)
- Deckenabhängung: Statik und Tragfähigkeit der Decke vorab mit Baugewerk abzustimmen

3. Ansichten

3.1. Grundriss

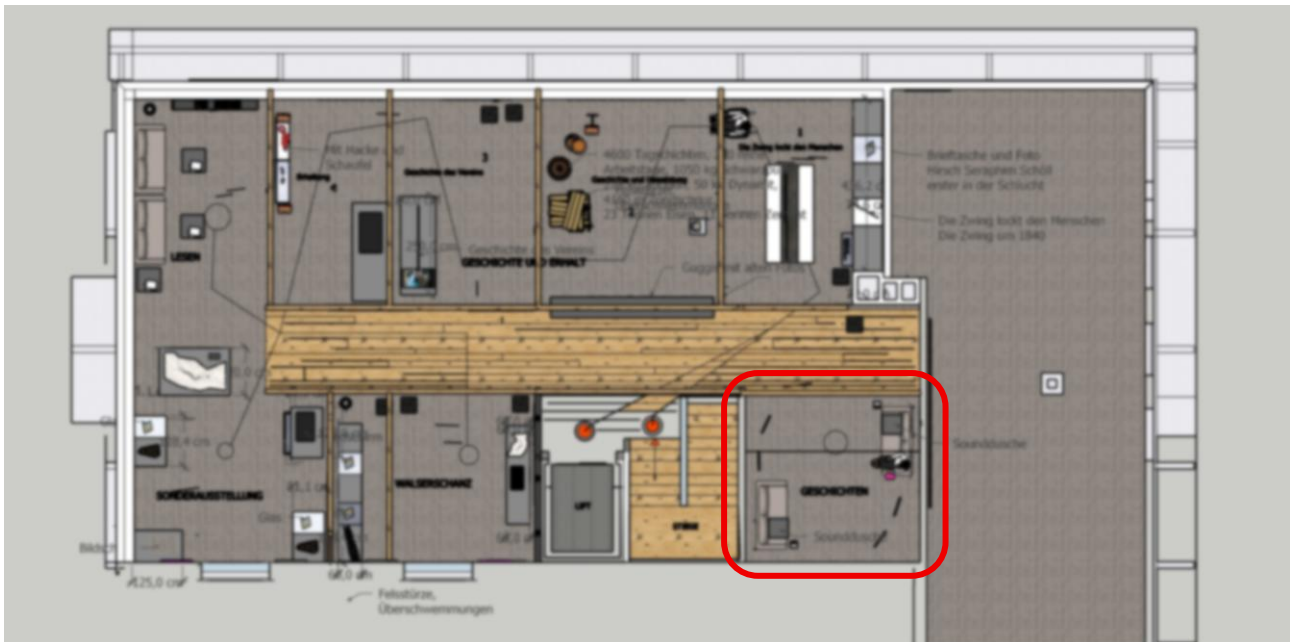

3.2. Raumansichten


Siehe Leistungspositionen.

4. Leistungspositionen

4.1. LOS 1 – Abgehängte Bildtafeln

Bereich: Vier (4) frei im Raum schwebende, deckenabgehängte Bildtafeln als großformatige Bildträger.


Pos.	Bezeichnung	Menge	Einh.	Abmessung	Spezifikation / Material
1.1	Bildtafel – Rahmenkorpus	4	Stk.	ca. 50/150 cm (B/H), Fertigmaße lt. Ausführungsplan	19 mm MDF-Platte, 3-fach weiß seidenmatt (Glanzgrad ca. 30%) lackiert. Vorbereitet für Digital-Direktdruck. Oben und unten Aufnahme für Stahlseil, Drahtseilklemmen Edelstahl, Stahlseildurchmesser 3 mm. Inkl. Stahlseile von Decke zum Boden inkl. Montage (Stahllösen M8, versenkt, entsprechend Statik). Inkl. Kabelführung / Aussparungen für ggf. interne LED-Beleuchtung (Koordination Elektriker).

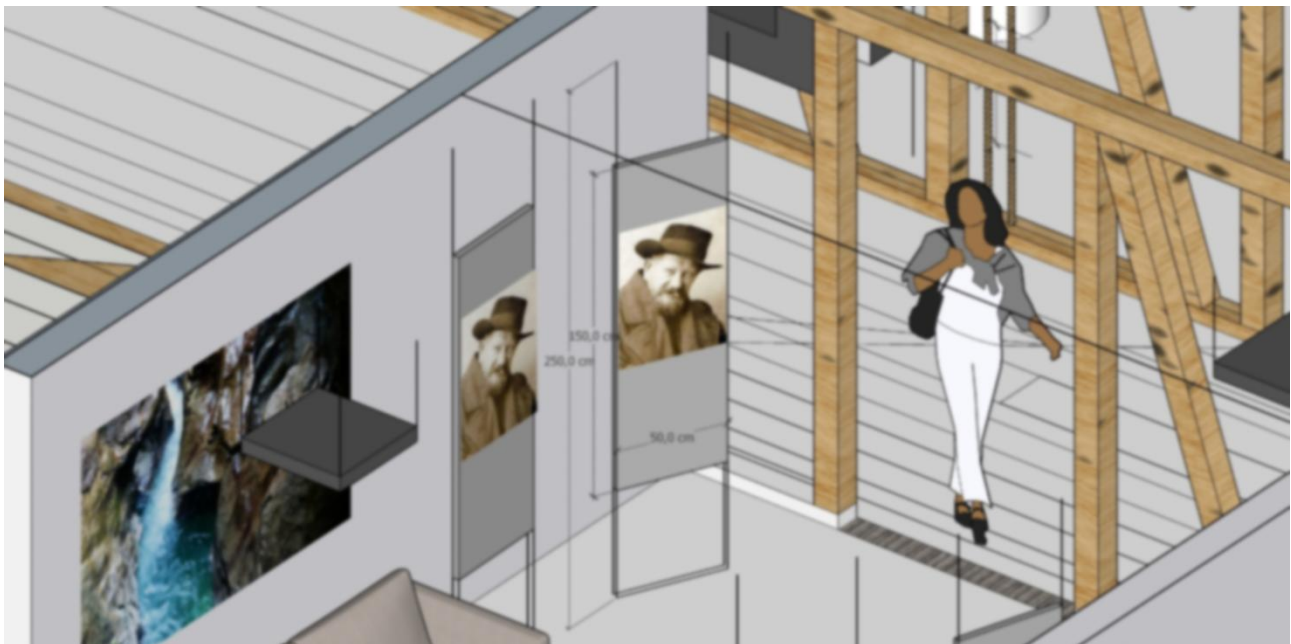

4.2. LOS 2 – Mediastationen aus MDF

Bereich: Zwei (2) interaktive Informations- und Medienpunkte mit integrierter Technikunterbringung

Pos.	Bezeichnung	Menge	Einh.	Abmessung	Spezifikation / Material
2.1	Mediastation – Grundkorpus	2	Stk.	ca. 20/20/60 cm, Fertigmaße lt. Ausführungsplan	Grundkorpus (Sockelmodul) aus MDF 19 mm, E1, vollständig 3-fach lackiert. Kastenkörper rundum geschlossen mit stabiler Bodenplatte (Stahl, aufgesetzte Filzgleiter). Inneneinteilung: mind. 1 Einlegeboden (verstellbar) für Technikunterbringung. Rückwand mit Revisionsöffnung für Mediaplayer (oben Aussparung für Sounddusche). Kabeldurchführungen Ø 60 mm (220 V sowie Mediaplayerkabel zur Sounddusche).

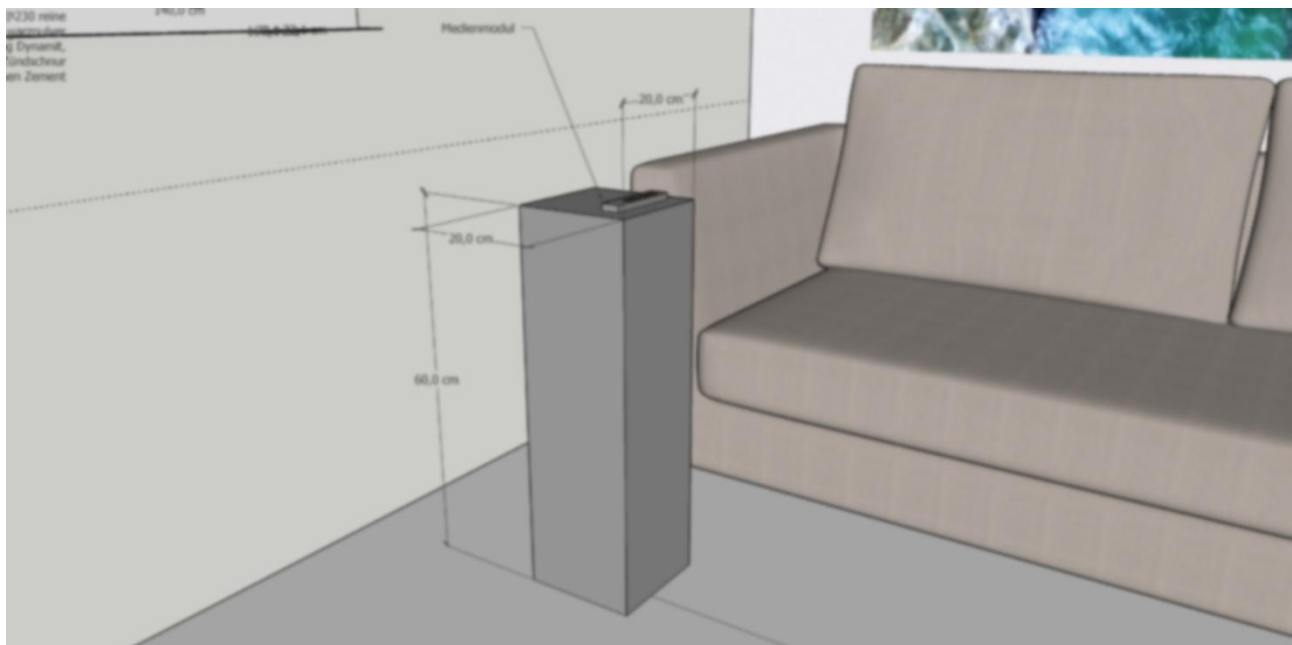


Leistungsverzeichnis Tischler- und Innenausbauarbeiten

4.3. LOS 3 – Sitzsofas / Sitzpolstermöbel

Bereich: Zwei (2) Verweilmöbel für Besucher im Bereich der Mediastationen und im offenen Raumbereich

Pos.	Bezeichnung	Menge	Einh.	Abmessung	Spezifikation / Material
3.1	Sofa	2	Stk.	ca. 170/75/75 cm	Hochwertiges 2er-Sofa mit Stoffbezug für Dauergebrauch. Polsterung hart / dauergebrauchstauglich ausgeführt. Mit Armlehnen laut Plan.

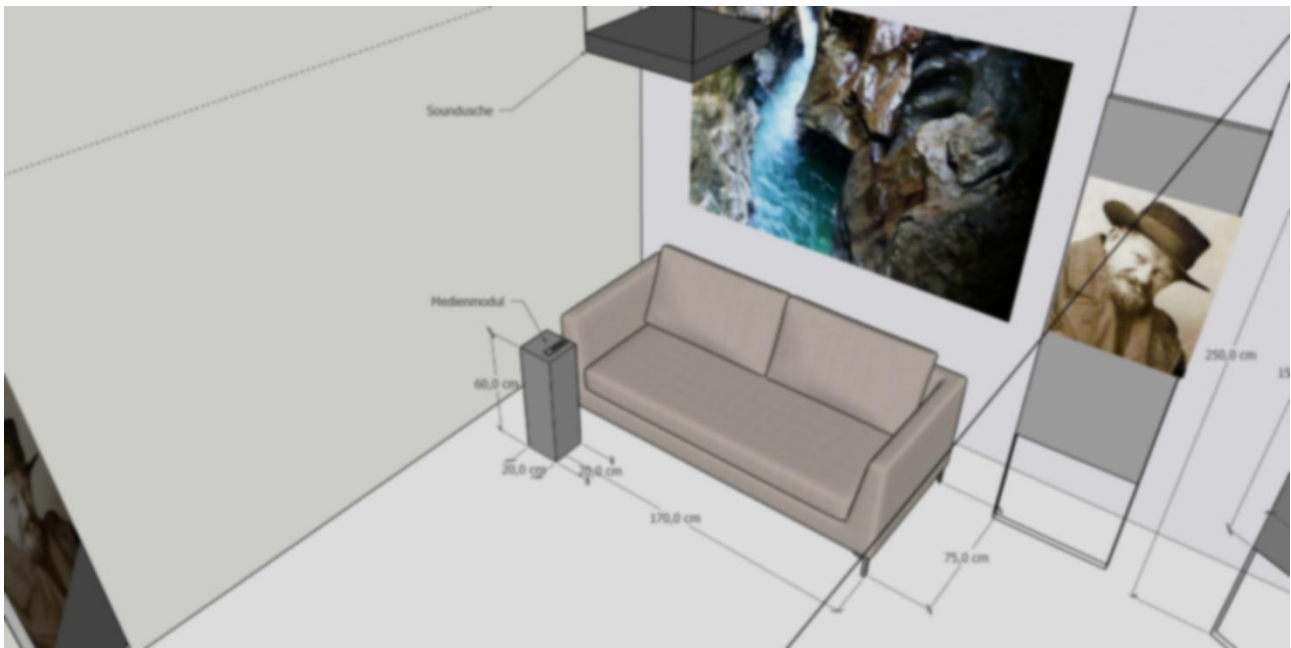

4.4. LOS 4 – Ausstellungselemente

Bereich: gesamter Ausstellungsraum

Pos.	Bezeichnung	Menge	Einh.	Abmessungen	Spezifikation / Material
4.1	Klapptafel	3	Stk.	ca. 20/30 cm	12 mm MDF weiß lackiert Ausführungsdetails lt. Detailplanung

Leistungsverzeichnis Tischler- und Innenausbauarbeiten

4.5. LOS 5 – Anpassungs- und Montagearbeiten

Bereich: Gesamter Ausstellungsraum „Geschichten“

Pos.	Bezeichnung	Menge	Einh.	Abmessung	Spezifikation / Material
5.1	Baustelleneinrichtung und Schutzmaßnahmen	1	Psch.	Gesamter Raum nach Aufmaß	Einrichten und Vorhalten der Baustelle für die Tischlerarbeiten. Schutz vorhandener Böden und angrenzender Einbauten während der Montage. Abdeckfolie auf Böden. Inkl. Abbauen und Beseitigen nach Fertigstellung.
5.2	Reinigung nach Fertigstellung	1	Psch.	—	Grundreinigung aller gelieferten und montierten Tischlerelemente. Entfernen von Kleberesten, Fingerabdrücken, Schleifstaub. Übergabe in einwandfreiem, mängelfreiem Zustand.
5.3	Aufmaß und Werkplanung	1	Psch.	—	Örtliches Aufmaß vor Fertigungsbeginn durch den Auftragnehmer. Erstellung von Werkplänen / Fertigungsskizzen (Maßstab 1:10) zur Freigabe durch den Auftraggeber. Einarbeitung von Änderungen (bis zu 2 Freigabezyklen inkludiert).
5.4	Regiestunden Facharbeiter Pauschalkontingent für Änderungen und Anpassungen	20	Std.	—	Pauschale 20 Regiestunden für Änderungen aus Koordination mit anderen Gewerken oder örtlichen Gegebenheiten. Abrechnung nach tatsächlichem dokumentiertem Aufwand.

5. Angebotsinhalt

Angebote müssen folgende Punkte enthalten:

- Firmenprofil und Referenzprojekte (insbes. Ausstellungsmöbelbau, MDF-Lackierarbeiten)
- Beschreibung des Ausführungsverfahrens für die Deckenabhängung der Bildtafeln inkl. Statik Nachweis mit Begründung
- Muster oder Foto vergleichbarer ausgeführter Projekte (Bildtafeln, Mediastationen, Polstermöbel)
- Produktdatenblatt des vorgesehenen Sofabezugsstoffs (Martindale-Wert, Farbmuster)
- Zeitplan: Produktionsstart (nach Aufmaß vor Ort), Liefertermin, Montagedauer
- Detaillierte Kostenaufstellung pro Position, Gesamtbetrag exkl. und inkl. MwSt.
- Angaben zu Gewährleistung (mind. 2 Jahre) und Nachbetreuung / Ersatzteilversorgung

6. Nicht enthaltene Leistungen (Abgrenzung)

- Digitaldruck der Bildmotive für die Bildtafeln (gesondertes Gewerk)
- Mediaplayer, AV-/IT-Technik, Soundsystem und Verkabelung (gesondertes Gewerk)
- Beleuchtung, Schienen, Spots und Elektroinstallation (gesondertes Gewerk)
- Statik Nachweis für die Deckenabhängung, sofern bauseits gesondert erforderlich
- Bodenbelag (Baugewerk)
- Malerarbeiten an Wänden und Decke

Leistungsverzeichnis Tischler- und Innenausbauarbeiten

Bieterangaben

Firma / Adresse	
Geschäftssitz	
E-Mail / Telefon	

Positionsübersicht / Preisblatt

Pos.	Bezeichnung	Stk.	Einh.	Preis netto (€)
1.1	Bildtafel – Rahmenkorpus, ca. 50/150 cm	4	Stk.	
2.1	Mediastation – Grundkorpus, ca. 20/20/60 cm	2	Stk.	
3.1	Sofa, ca. 170/75/75 cm	2	Stk.	
4.1	Klapptafel	3	Stk.	
5.1	Baustelleneinrichtung und Schutzmaßnahmen	1	Psch.	
5.2	Reinigung nach Fertigstellung (Pauschale)	1	Psch.	
5.3	Aufmaß und Werkplanung (Pauschale)	1	Psch.	
5.4	Änderungs- und Anpassungsarbeiten – Regiestunden Facharbeiter (Pauschale 20 Std.)	1	Psch.	
	GESAMTBETRAG netto exkl. MwSt.			

Regiestunden über die Pauschale hinaus

*(NICHT Gegenstand des Angebotspreises, jedoch Kriterium bei der Beurteilung des Bestbieters;
Preis per Einheit/Stunde)*

Facharbeiter (Stundensatz netto)	€ _____ / Std.
Helfer (Stundensatz netto)	€ _____ / Std.

Zahlungskonditionen und ergänzende Angaben (Raten, Vorabzahlungen, ...)

Ort, Datum

rechtsgültige Fertigung

Wir freuen uns auf Ihr Angebot und stehen für Rückfragen gerne zur Verfügung.

Ausstellungsbereich "Geschichte und Erhalt der Breitachklamm"

Vier Raumzonen, getrennt durch Holzbalken-Konstruktion

Stand: August 2026

1. Projektbeschreibung

Der Ausstellungsbereich "Geschichte und Erhalt der Breitachklamm" gliedert sich in vier durch Holzbalken-Konstruktionen abgetrennte Raumzonen mit unterschiedlichen Ausstellungsmöbeln, überwiegend aus MDF gefertigt. Alle Maße sind Fertigmaße gemäß Ausführungsplan und vor Ort durch den Auftragnehmer zu verifizieren.

Raumaufteilung im Überblick:

- Raumzone 1 ("Die Zwing lockt den Menschen"): Ausstellungsmöbel mit integriertem Bildschirm, begehbare Bodenöffnung mit Glasabdeckung
- Raumzone 2 ("Geschichte und Umsetzung"): Wandverbau / Bildrahmen, Säule mit Büste
- Raumzone 3 ("Geschichte des Vereins"): Ausstellungsmöbel / Medienpult
- Raumzone 4 ("Erhaltung"): Ausstellungsmöbel "Schiebeschlitten", Bildschirm-Tisch

Gegenstand dieser Ausschreibung – ausschließlich Tischler- und Möbelarbeiten:

- Sämtliche Ausstellungsmöbel, Bodenöffnung, Bildrahmen, Säule und Grafikträgerflächen der vier Raumzonen gemäß Pos. 1.1–4.3
- Alle Anpassungs- und Montagearbeiten

Die Umsetzung erfolgt schlüsselfertig: Lieferung, Montage und Anpassung an Raumgegebenheiten sind vollumfänglich Bestandteil der ausgeschriebenen Leistung.

2. Allgemeine Anforderungen

2.1. Ausführung und Qualität

- Lieferung und Montage durch den Auftragnehmer, einschließlich aller Befestigungsmittel
- Alle Konstruktionen und Einrichtungselemente funktional, stabil und für dauerhaften Einsatz in öffentlich zugänglichem Ausstellungsbetrieb ausgelegt (Mindestnutzungsdauer 15 Jahre)
- Ausführung gemäß den anerkannten Regeln der Technik sowie den einschlägigen Normen (DIN / ÖNORM)
- Ausführungsplanung und Detailzeichnungen des Auftraggebers sind verbindlich
- Maßüberprüfung vor Ort durch den Auftragnehmer vor Fertigung; Maßtoleranzen ± 1 mm auf Fertigmaß
- Übergabe nach Fertigstellung: gereinigt, ohne Beschädigungen, inkl. Abfallentsorgung

2.2. Gestaltung und Oberflächen

- Trägermaterial: MDF (mitteldichte Faserplatte) E1, 3-fach lackiert, sofern nicht anders angegeben
- Stärken gemäß Positionsbeschreibung; teilweise Kanten mit Kantenschutz lt. Plan (u. a. ALU matt)
- Oberflächen seidenmatt lackiert, RAL / NCS nach Farbkonzept des Auftraggebers; Grundierung + 2 Decklacke
- Alle Schrauben / Verbindungsmittel verdeckt oder mit Abdeckkappen in Oberflächenfarbe
- Brandschutzanforderungen des Gebäudes sind einzuhalten; ggf. schwerentflammbares Material (B1/E) einzusetzen

2.3. Besondere Anforderungen je Raumzone

Raumzone 1 – "Die Zwing lockt den Menschen"

- Bodenöffnung „Die Klammer im Boden“ mit ESG-Glasabdeckung (12 mm), 20 cm im Boden verankert, begehbare Stegbrett (3 cm Stärke), Innenbeleuchtung LED
- Ausstellungsmöbel mit Glasvitrine und offenem Fach (2-teilig), Laden/Auszüge mit Softeinzug und Verspernung, höhenverstellbare Bodengleiter
- Grafikflächen auf Abstandhaltern montiert, für Direktdruck oder Folierung geeignet, beidseitig bedruckbar

Raumzone 2 – "Geschichte und Umsetzung"

- Großformatiger Bildrahmen (ca. 415 × 180 cm) zur Montage auf Bestandsstehern, 2-teilige Grafikplatte mit Abstandhaltern, Aufnahme für 7 Stk. „Guggis“ (Beistellung Auftraggeber)
- Freistehende Säule mit integrierter Glasvitrine als Sockel für Büstenaufsatz. Die Säule ist so zu konstruieren, dass diese am Boden fixiert werden und nicht Kippen kann. Die Büste selbst ist nicht Bestandteil der Leistung.

Raumzone 3 – "Geschichte des Vereins"

Leistungsverzeichnis Tischler- und Innenausbauarbeiten

- Freistehendes Medienmöbel mit Schiebeschlitten-Mechanik, umlaufendem ALU-Kantenschutz, Kabeldurchführungen und versperrbarem Servicezugang, höhenverstellbar

Raumzone 4 – "Erhaltung"


- Bildschirm-Tisch mit Ausschnitt für Bildschirm, Kabeldurchführungen und verdecktem, versperrbarem Servicezugang
- Ausstellungsmöbel mit Glasvitrine, Deckplatte MDF 25 mm seidenmatt lackiert, seitlichem Servicezugang

2.4. Koordination mit anderen Gewerken

- Alle Raumzonen: Koordination mit Medien-/AV-Technik (Bildschirme, Sounddusche, Kabelführung)
- Raumzone 1: Koordination Elektro (LED-Beleuchtung Bodenöffnung) und Statik der begehbaren Glasabdeckung
- Raumzone 3 und 4: Unterkonstruktion Schiebeschlitten in Absprache mit der Medientechnik auszuführen

3. Ansichten

3.1. Grundriss

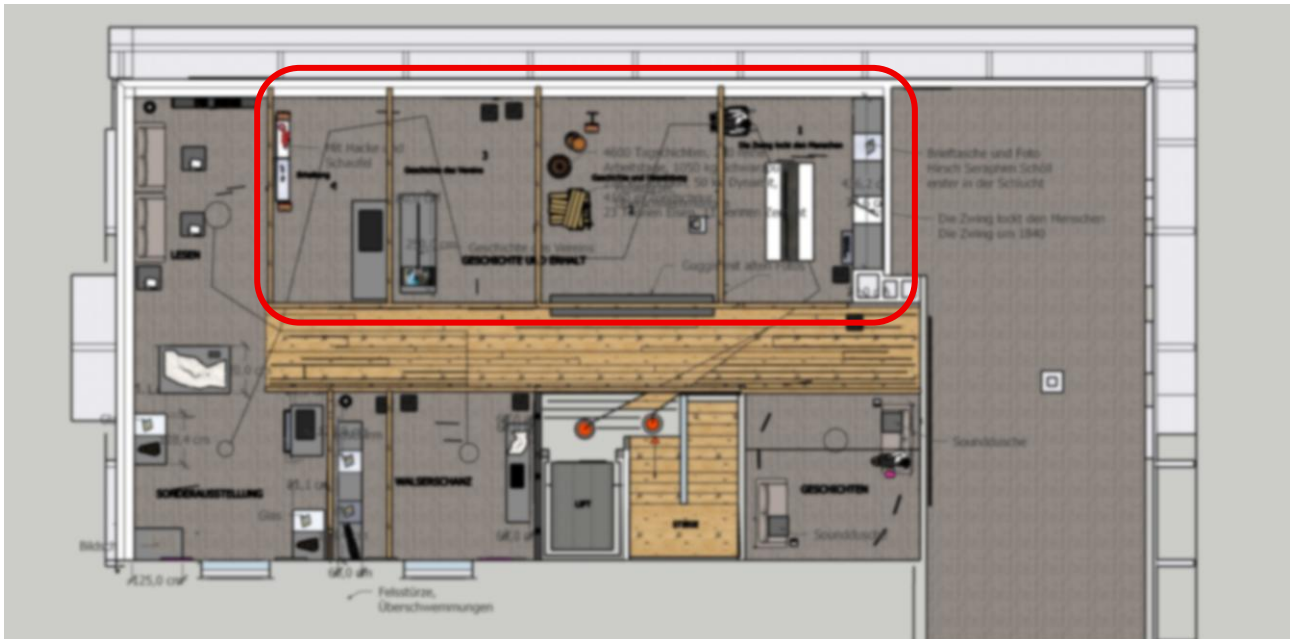

3.2. Raumansichten


Siehe Leistungspositionen.

4. Leistungspositionen


4.1. LOS 1 – Raumzone 1: "Die Zwing lockt den Menschen"

Freistehendes Ausstellungsmöbel mit integriertem Bildschirm als interaktiver Medieneinstieg sowie begehbare Bodenöffnung mit Glasabdeckung.

Pos.	Bezeichnung	Menge	Einh.	Abmessung	Spezifikation / Material
1.1	Die Klamme im Boden	1	Stk.	ca. 250/120 cm, Tiefe 20 cm	Öffnung im Boden mit Glasabdeckung (ESG-Glas 12 mm) und hinterlegtem Luftbild- Foto der Klamme. 20 cm im Boden verankert. Mit oberliegendem, begehbarem Stegbrett, 3 cm Stärke. Innenbeleuchtung LED.

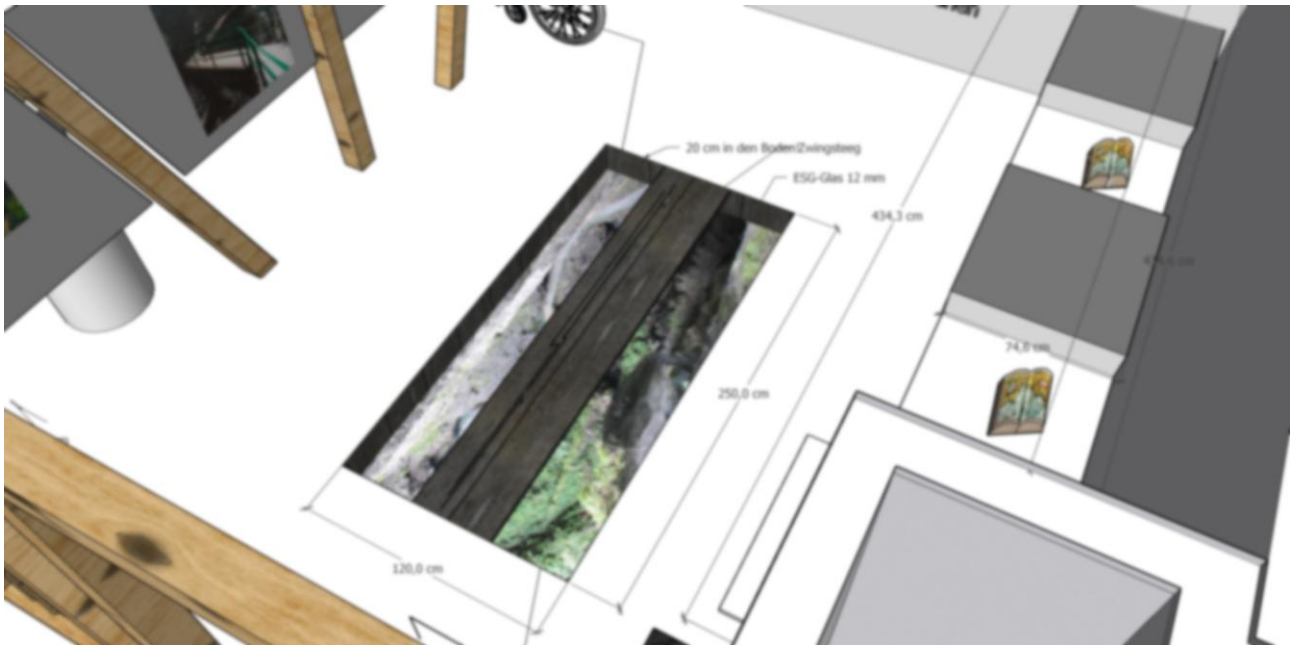

Pos.	Bezeichnung	Menge	Einh.	Abmessung	Spezifikation / Material
1.2	Ausstellungsmöbel 1× offen 1× Glasvitrine (2-tlg.)	1	Stk.	ca. 435/75/75 cm, 2-teilig, Einbau in Nische lt. Plan	Ausstellungsmöbel mit 2 Vertiefungen lt. Plan (1× Glas, 1× offen). Laden und Auszüge mit Softeinzug, versperrbar. Bodengleiter höhenverstellbar. Dreh-Öffnung für Technik, versperrbar. 19 mm MDF, 3-fach lackiert, Kantenschutz vorne.

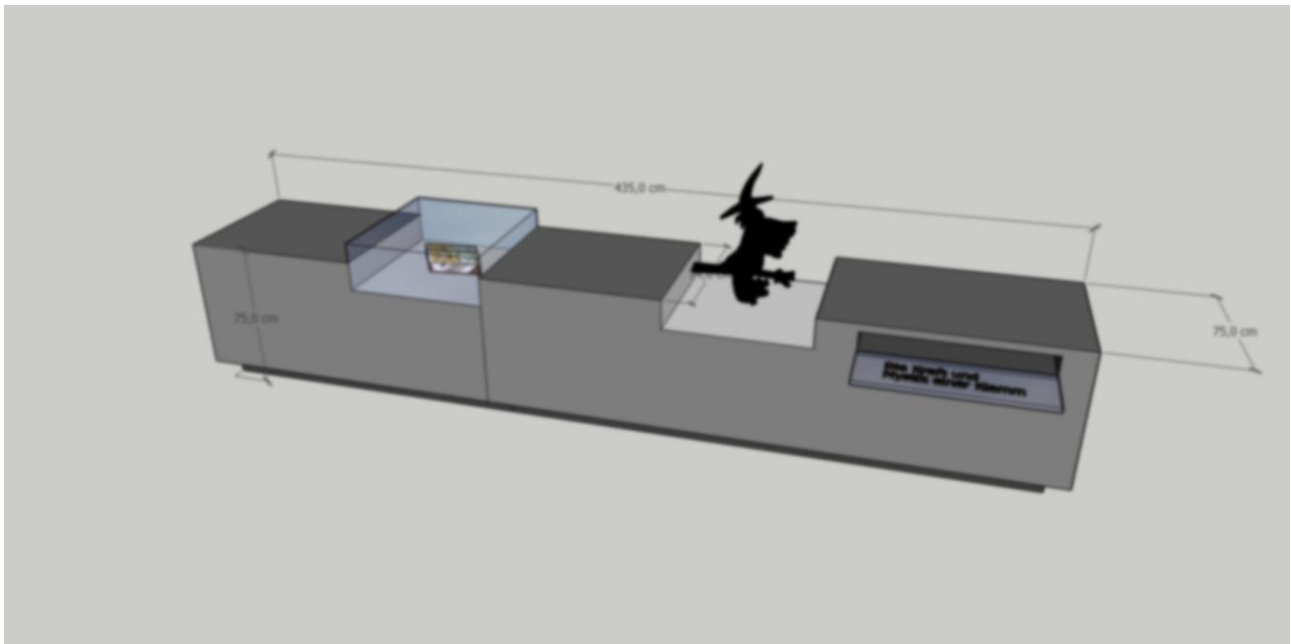


Pos.	Bezeichnung	Menge	Einh.	Abmessung	Spezifikation / Material
1.3	Zulage: Grafikflächen Raumzone 1	3	Stk.	Maße lt. Ausführungsplan / Grafik-konzept	Grafikträger-Platten zwischen Stehern, mit 4 Abstandhaltern zur Montage auf Stehern. MDF 19 mm, lackiert weiß (oder nach Muster), für Direktdruck oder Folierung geeignet. Befestigung mit hochwertigen, verschraubten Abstandhaltern, gerichtet für beidseitigen Druck.



Leistungsverzeichnis Tischler- und Innenausbauarbeiten



Pos.	Bezeichnung	Menge	Einh.	Abmessung	Spezifikation / Material
1.4	Sitzwürfel lt. Plan	2	Stk.	45/45/45 cm	22 mm MDF lackiert, mit Filzauflage.

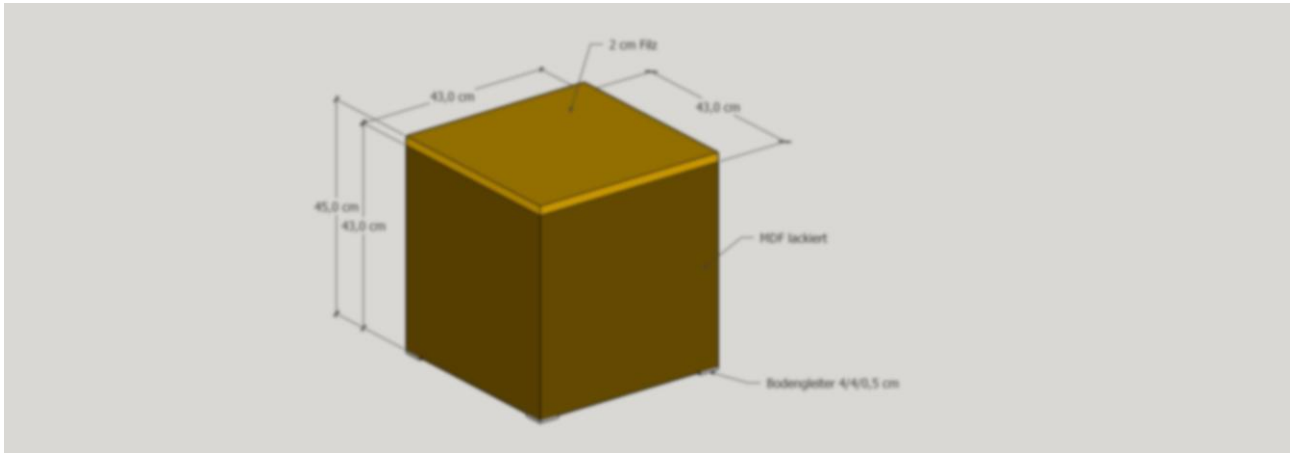

4.2. LOS 2 – Raumzone 2: "Geschichte und Umsetzung"


Raumhoher Wandverbau als Ausstellungsfläche sowie freistehende Säule mit aufgesetzter Büste.

Pos.	Bezeichnung	Menge	Einh.	Abmessung	Spezifikation / Material
2.1	Bildrahmen	2	Stk.	ca. 415/180 cm, Rahmenstärke 20/10 cm	Herstellung und Montage eines Bildrahmens aus MDF-Platten o. Ähnliches, 3-fach lackiert. Wird auf bestehende Steher montiert. Grafikplatte MDF 28 mm, Größe ca. 335/130 cm (2-teilig), wird mit Abstandhaltern in den Rahmen montiert. Mit 7 Stk. „Guggis“ montiert (Beistellung Auftraggeber).

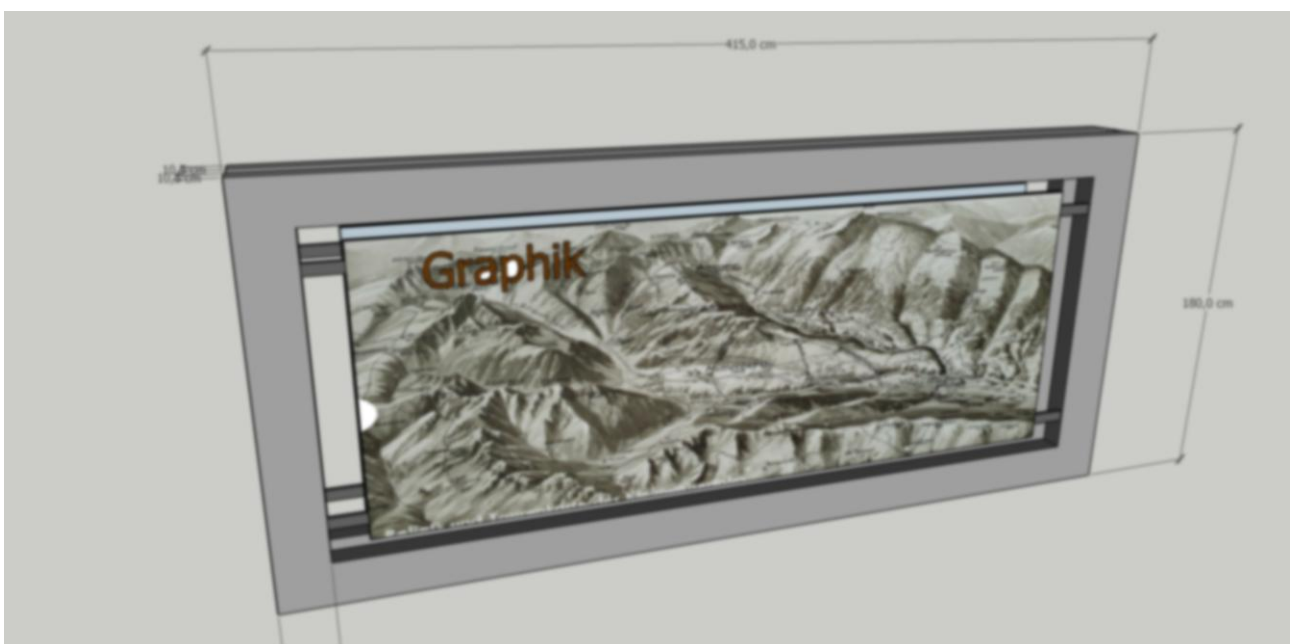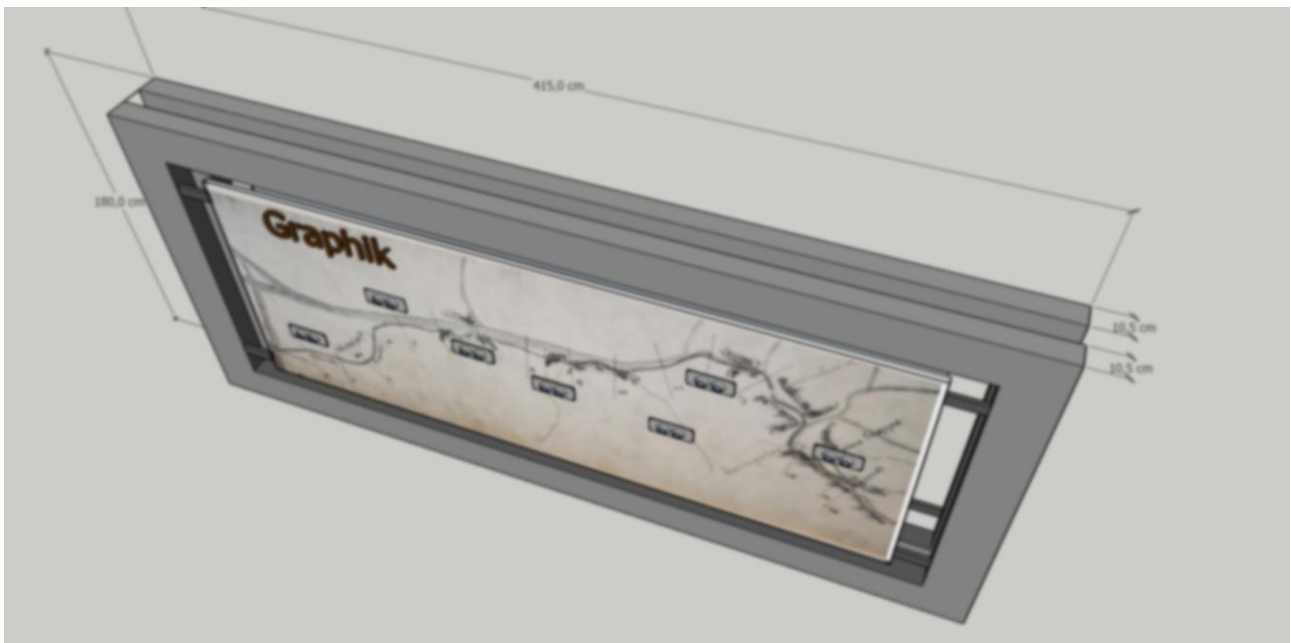

Leistungsverzeichnis Tischler- und Innenausbauarbeiten


Pos.	Bezeichnung	Menge	Einh.	Abmessung	Spezifikation / Material
2.2	Säule mit Büstenaufsatz	1	Stk.	ca. 40 cm Breite / Durchmesser Höhe ca. 100–120 cm (Endmaß lt. Ausführungsplan)	Herstellung und Montage einer freistehenden Ausstellungssäule aus MDF 19 mm, Grundform quadratisch. Inkl. Glasvitrine 40/40/60 cm. Oberfläche seidenmatt lackiert lt. Farbkonzept. Bodengleiter: 4 Stk. Filzgleiter. Die Säule ist so zu konstruieren, dass diese am Boden fixiert werden und nicht Kippen kann. Hinweis: Die Büste selbst ist nicht Bestandteil dieser Position.

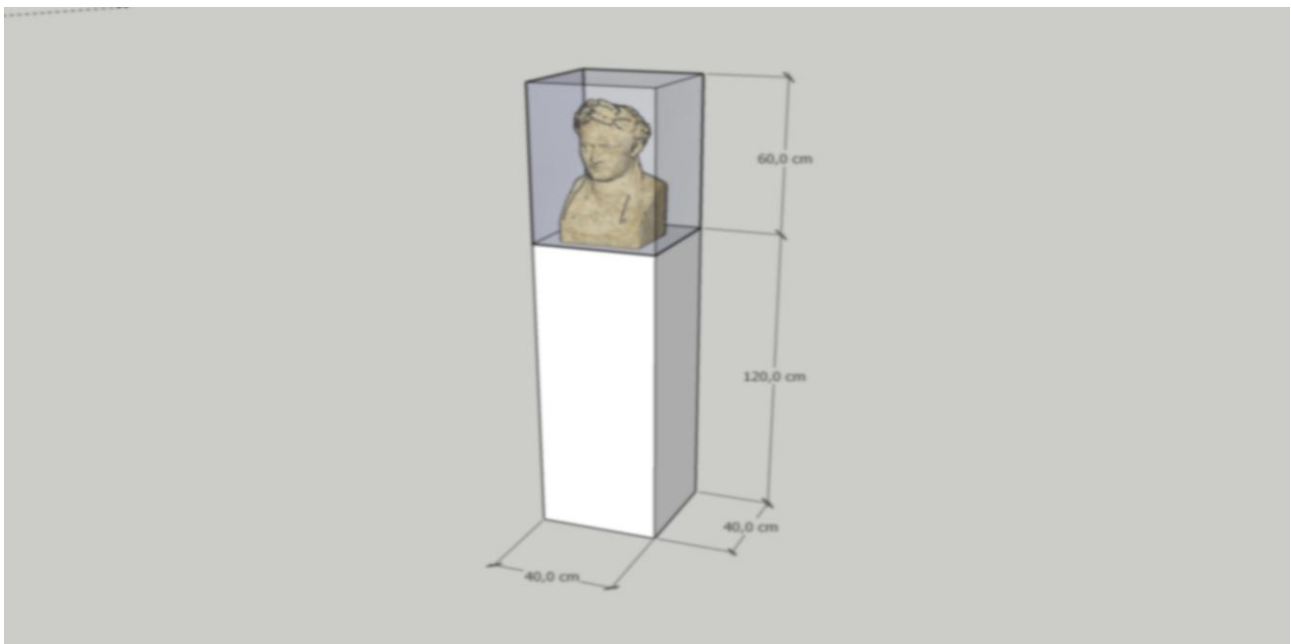

4.3. LOS 3 – Raumzone 3: "Geschichte des Vereins"


Freistehendes Ausstellungsmöbel / Medienpult als zentrales Informationselement, von mehreren Seiten zugänglich.

Pos.	Bezeichnung	Menge	Einh.	Abmessung	Spezifikation / Material
3.1	Ausstellungsmöbel Raumzone 3 – Schiebeschlitten	1	Stk.	ca. 250/90/75 cm, Sockel 10/10 cm	Herstellung und Montage eines freistehenden Ausstellungs-möbels, MDF 19 mm, 3-fach lackiert, mit umlaufendem Kantenschutz ALU matt. Mittiger Schlitz lt. Plan für Schiebeschlitten. Darunter stabiler Boden für Technikaufnahme lt. Plan. Oberplatte MDF 25 mm, seidenmatt lackiert. Sockel höhenverstellbar. Kabeldurchführungen Ø 60 mm aus dem Boden für Stromzufuhr/Datenkabel. Servicezugang: verdeckte, versperrbare Klappe (Unterkonstruktion in Absprache mit Medientechnik). Bodengleiter aus Kunststoff, höhenverstellbar (± 10 mm).

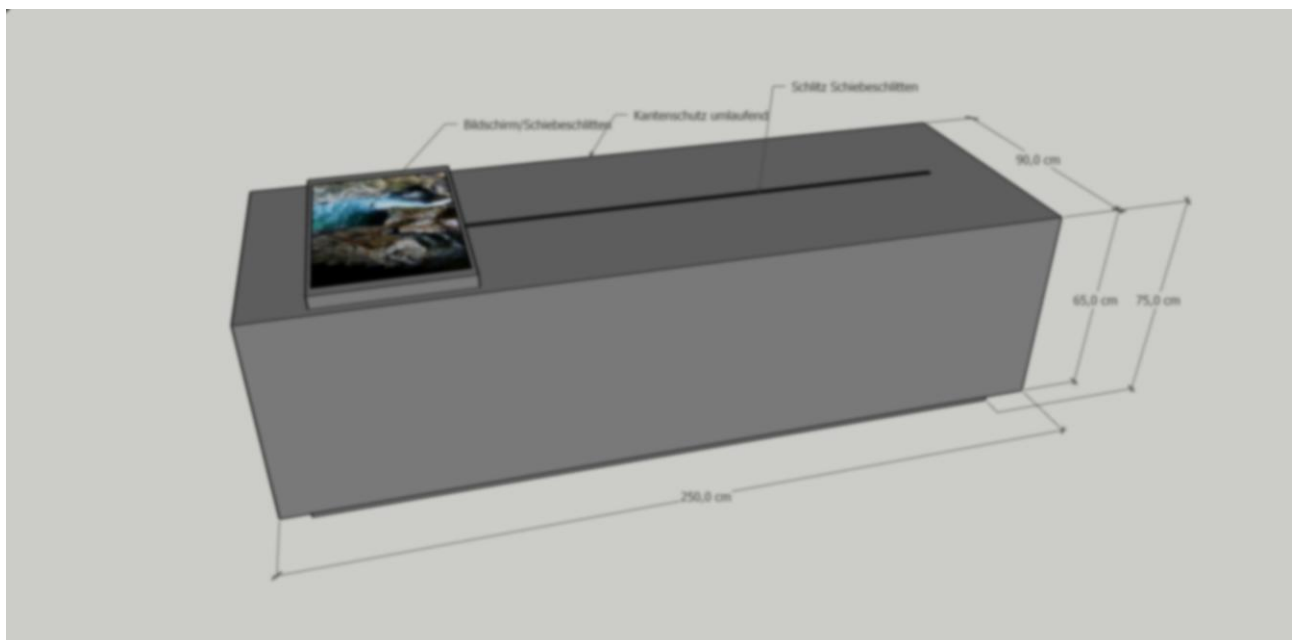



Leistungsverzeichnis Tischler- und Innenausbauarbeiten

Pos.	Bezeichnung	Menge	Einh.	Abmessung	Spezifikation / Material
3.2	Sitzwürfel lt. Plan	2	Stk.	45/45/45 cm	22 mm MDF lackiert, mit Filzauflege.

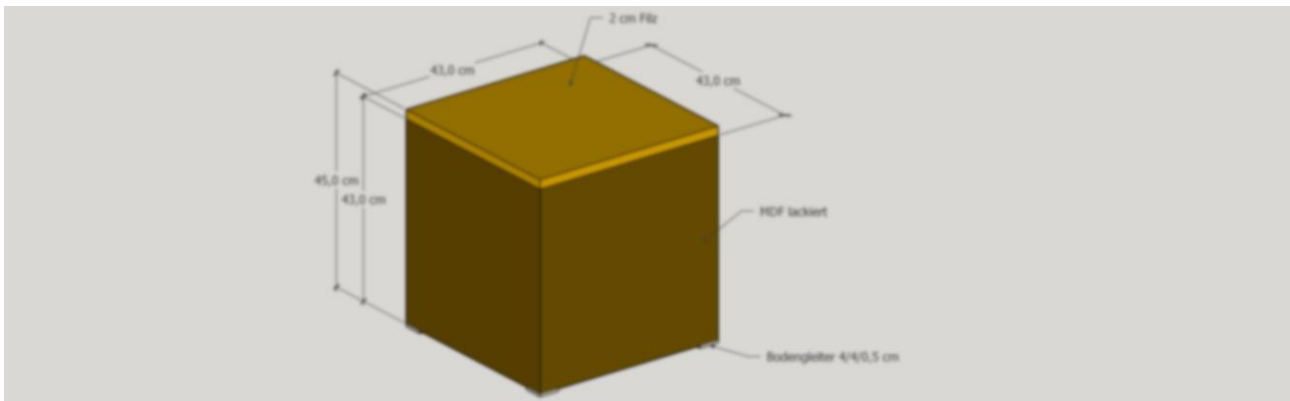

Pos.	Bezeichnung	Menge	Einh.	Abmessung	Spezifikation / Material
3.3	Zulage: Grafikträger / Beschriftungsfläche	12	Stk.	Maße lt. Plan / Grafikkonzept	Grafikträger-Platten zwischen Stehern, mit 4 Abstandhaltern zur Montage auf Stehern. MDF 19 mm, lackiert weiß (oder nach Muster), für Direktdruck oder Folierung geeignet. Befestigung mit hochwertigen, verschraubten Abstandhaltern, gerichtet für beidseitigen Druck.

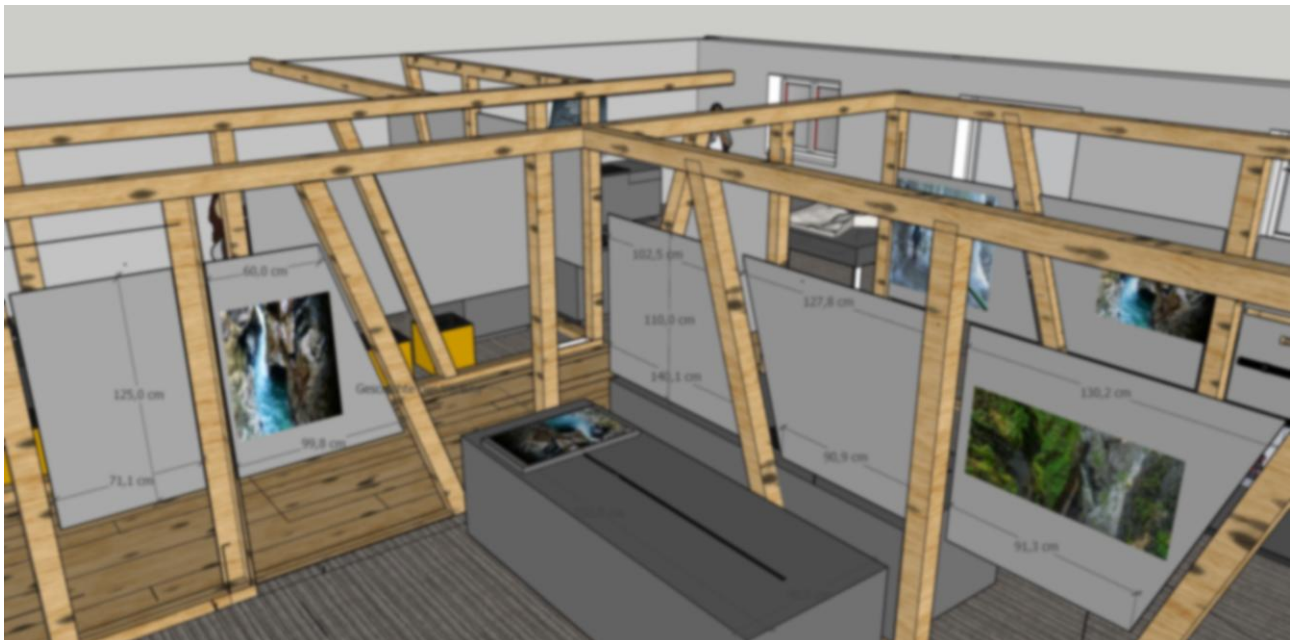


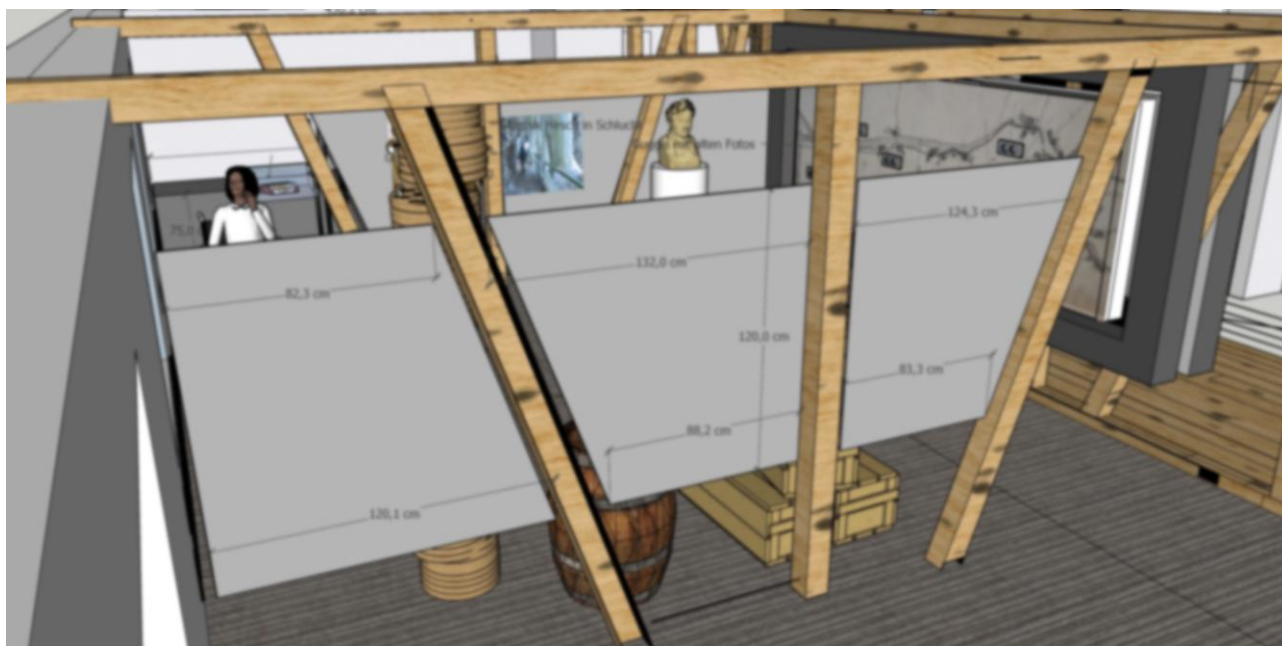

4.4. LOS 4 – Raumzone 4: "Erhaltung"


Zentrales Ausstellungsmöbel "Schiebeschlitten" für eine interaktive Begegnung mit Ausstellungsinhalten durch eine verschiebbare Komponente. Ausführung vollständig in MDF, seidenmatt lackiert.

Pos.	Bezeichnung	Menge	Einh.	Abmessung	Spezifikation / Material
4.1	Bildschirm-Tisch	1	Stk.	ca. 250/90/75 cm, Sockel 10/10 cm	Herstellung und Montage eines freistehenden Ausstellungsmöbels. MDF 19 mm, 3-fach lackiert, mit umlaufendem Kantenschutz ALU matt. Ausschnitt für Bildschirm. Darunter stabiler Boden für Technikaufnahme lt. Plan. Oberplatte MDF 25 mm, seidenmatt lackiert, für Bildschirmaufnahme. Sockel höhenverstellbar. Kabeldurchführungen Ø 60 mm aus dem Boden für Stromzufuhr/Datenkabel. Servicezugang: verdeckte, versperzbare Klappe. Bodengleiter aus Kunststoff höhenverstellbar. Oberfläche seidenmatt lackiert, Farbe lt. Farbkonzept Auftraggeber.

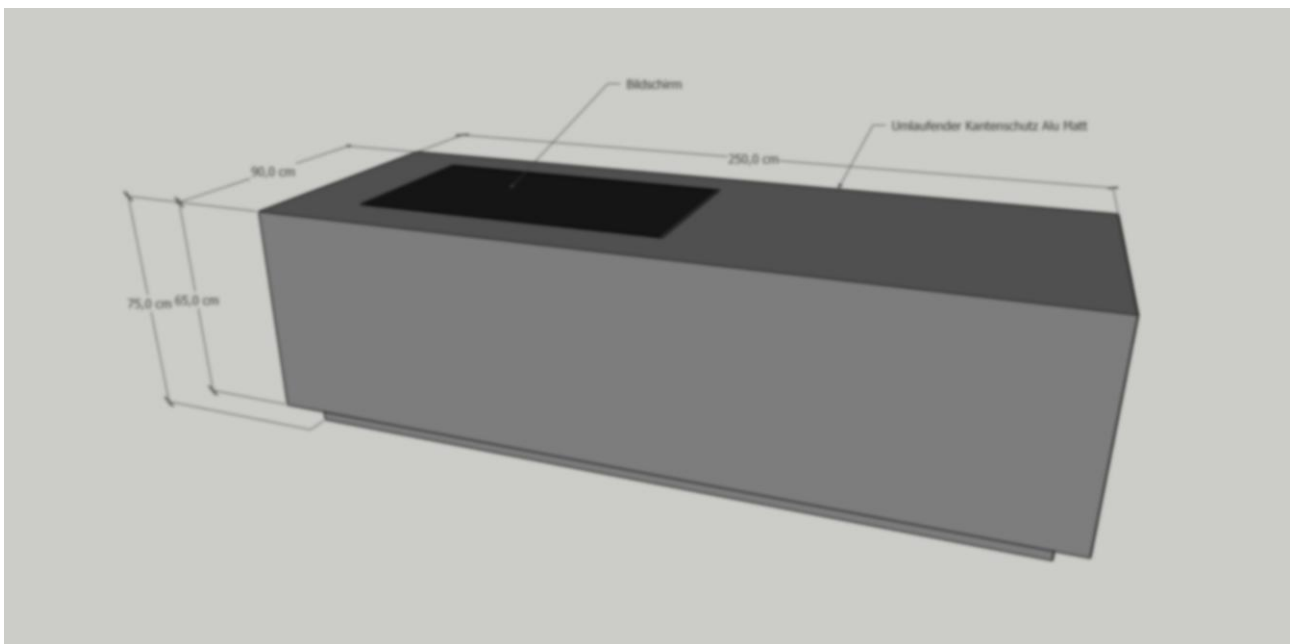

Leistungsverzeichnis Tischler- und Innenausbauarbeiten

Pos.	Bezeichnung	Menge	Einh.	Abmessung	Spezifikation / Material
4.2	Ausstellungs-Möbel	1	Stk.	ca. 220/35/75 cm, Sockel 10/10 cm	Herstellung und Montage eines freistehenden Ausstellungs-möbels, MDF 19 mm, 3-fach lackiert, mit Glasvitrine lt. Plan. Deckplatte MDF 25 mm, seidenmatt lackiert. Kabeldurchführungen Ø 60 mm aus dem Boden für Stromzufuhr/Datenkabel. Seitlicher Servicezugang: verdeckte, versperrbare Klappe. Bodengleiter aus Kunststoff höhenverstellbar. Oberfläche seidenmatt lackiert, Farbe lt. Farbkonzept Auftraggeber.

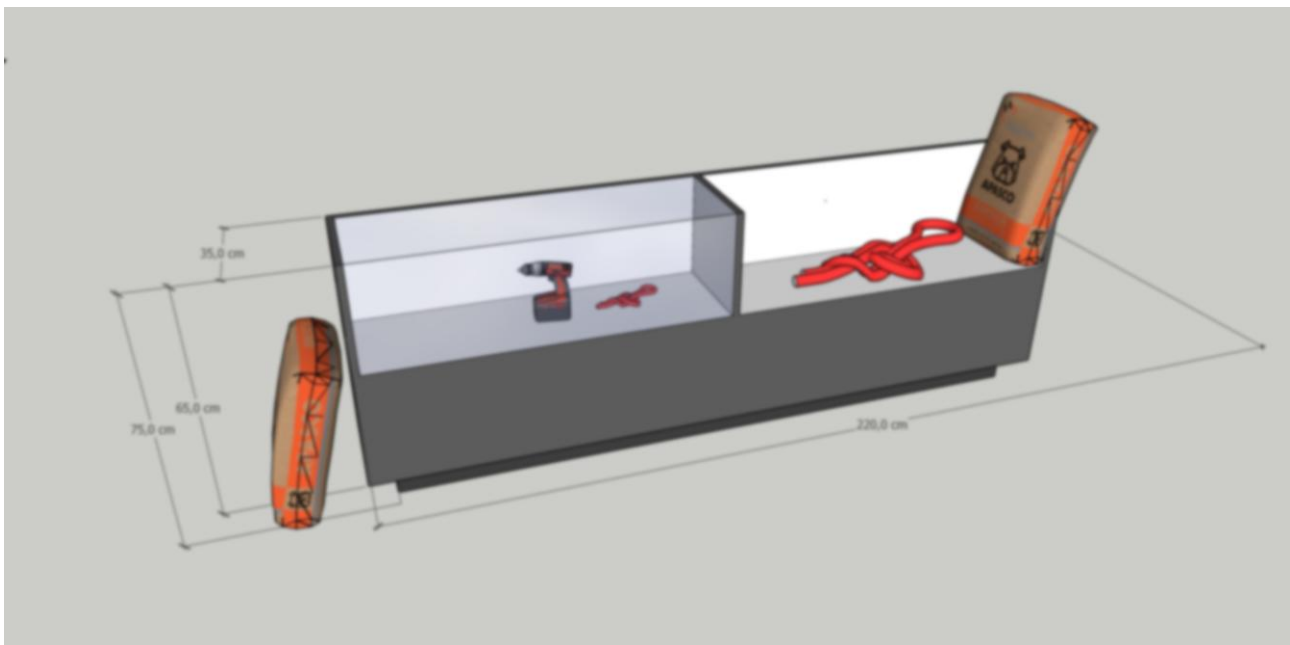

Leistungsverzeichnis Tischler- und Innenausbauarbeiten

Pos.	Bezeichnung	Menge	Einh.	Abmessung	Spezifikation / Material
4.3	Zulage: Grafikträger / Beschriftungsfläche	5	Stk.	Maße lt. Plan / Grafikkonzept	Grafikträger-Platten zwischen Stehern, mit 4 Abstandhaltern zur Montage auf Stehern. MDF 19 mm, lackiert weiß (oder nach Muster), für Direktdruck oder Folierung geeignet. 1 Platte mit 6 Stk. hochwertigen Halterungen für Werkzeug (ggf. Lochplatte).



4.5. LOS 5 – Ausstellungselemente

Bereich: gesamter Ausstellungsraum

Pos.	Bezeichnung	Menge	Einh.	Abmessungen	Spezifikation / Material
5.1	Klapptafel	5	Stk.	ca. 20/30 cm	12 mm MDF weiß lackiert Ausführungsdetails lt. Detailplanung

Leistungsverzeichnis Tischler- und Innenausbauarbeiten

4.6. LOS 6 – Ergänzende Leistungen

Bereich: Gesamter Ausstellungsbereich, alle vier Raumzonen

Pos.	Bezeichnung	Menge	Einh.	Abmessung	Spezifikation / Material
6.1	Baustelleneinrichtung und Schutzmaßnahmen	1	Psch.	Gesamte Baustelle, ca. 120 m ² Bodenfläche	Einrichten und Vorhalten der Baustelle für die Tischlerarbeiten. Schutz vorhandener Böden und angrenzender Einbauten während der Montage. Abdeckfolie auf Böden (Gesamtfläche aller vier Raumzonen ca. 120 m ²). Inkl. Abbauen und Beseitigen nach Fertigstellung.
6.2	Reinigung nach Fertigstellung	1	Psch.	—	Grundreinigung aller gelieferten und montierten Tischlerelemente. Entfernen von Kleberesten, Fingerabdrücken, Schleifstaub. Übergabe in einwandfreiem, mängelfreiem Zustand.
6.3	Aufmaß und Werkplanung	1	Psch.	—	Örtliches Aufmaß aller vier Raumzonen vor Fertigungsbeginn durch den Auftragnehmer. Erstellung von Werkplänen / Fertigungsskizzen (Maßstab 1:10) zur Freigabe durch den Auftraggeber. Einarbeitung von Änderungen (bis zu 2 Freigabezyklen inkludiert).
6.4	Regiestunden Facharbeiter Pauschalkontingent für Änderungen und Anpassungen	25	Std.	—	Pauschale 25 Regiestunden für Änderungen aus Koordination mit anderen Gewerken oder örtlichen Gegebenheiten. Abrechnung nach tatsächlichem dokumentiertem Aufwand.

5. Angebotsinhalt

Angebote müssen folgende Punkte enthalten:

- Firmenprofil und Referenzprojekte (insbes. Ausstellungsmöbelbau, Glas-/Sonderkonstruktionen)
- Beschreibung des Ausführungsverfahrens für die begehbare Glasabdeckung (Pos. 1.01) inkl. statischer Auslegung, mit Begründung
- Muster oder Foto vergleichbarer ausgeführter Projekte (Ausstellungsmöbel, Glasvitrinen, Medienintegration)
- Produktdatenblatt der vorgesehenen Beschichtungen / Lacke (Farbmuster lt. Farbkonzept)
- Zeitplan: Produktionsstart (nach Aufmaß vor Ort), Liefertermin, Montagedauer je Raumzone
- Detaillierte Kostenaufstellung pro Position, Gesamtbetrag exkl. und inkl. MwSt.
- Angaben zu Gewährleistung (mind. 2 Jahre) und Nachbetreuung / Ersatzteilversorgung

6. Nicht enthaltene Leistungen (Abgrenzung)

- Bildschirme / Monitore, Mediaplayer und AV-/IT-Technik (gesondertes Gewerk)
- Grafikdruck bzw. Folierung der Grafikträgerplatten (nur Trägerplatten Bestandteil dieser Leistung)
- Büste (Raumzone 2) sowie „Guggis“ (Bilderrahmen-Halter) – Beistellung durch den Auftraggeber
- Beleuchtung und Elektroinstallation, soweit nicht ausdrücklich in einer Position genannt (z. B. LED-Innenbeleuchtung Pos. 1.01)
- Statik Nachweis der Deckenkonstruktion / Bodenöffnung, sofern bauseits gesondert erforderlich
- Bodenbelag (Baugewerk)

Leistungsverzeichnis Tischler- und Innenausbauarbeiten

Bieterangaben

Firma / Adresse	
Geschäftssitz	
E-Mail / Telefon	

Positionsübersicht / Preisblatt

Pos.	Bezeichnung	Stk.	Einh.	Preis netto (€)
1.1	Die Klamme im Boden, ca. 250/120 cm	1	Stk.	
1.2	Ausstellungsmöbel Glasvitrine / offen, ca. 435/75/75 cm	1	Stk.	
1.3	Zulage: Grafikflächen Raumzone 1	3	Stk.	
1.4	Sitzwürfel, 45/45/45 cm	2	Stk.	
2.1	Bildrahmen, ca. 415/180 cm	2	Stk.	
2.2	Säule mit Büstenaufsatz, ca. Ø 40 cm	1	Stk.	
3.1	Ausstellungsmöbel – Schiebeschlitten, ca. 250/90/75 cm	1	Stk.	
3.2	Sitzwürfel, 45/45/45 cm	2	Stk.	
3.3	Zulage: Grafikträger / Beschriftungsfläche	12	Stk.	
4.1	Bildschirm-Tisch, ca. 250/90/75 cm	1	Stk.	
4.2	Ausstellungs-Möbel, ca. 220/35/75 cm	1	Stk.	
4.3	Zulage: Grafikträger / Beschriftungsfläche	5	Stk.	
5.1	Klapptafel	5	Stk.	
6.1	Baustelleneinrichtung und Schutzmaßnahmen (Pauschale)	1	Psch.	
6.2	Reinigung nach Fertigstellung (Pauschale)	1	Psch.	
6.3	Aufmaß und Werkplanung (Pauschale)	1	Psch.	
6.4	Änderungs- und Anpassungsarbeiten – Regiestunden Facharbeiter (Pauschale 25 Std.)	1	Psch.	
	GESAMTBETRAG netto exkl. MwSt.			

Regiestunden über die Pauschale hinaus

(NICHT Gegenstand des Angebotspreises, jedoch Kriterium bei der Beurteilung des Bestbieters; Preis per Einheit/Stunde)

Facharbeiter (Stundensatz netto)	€ _____ / Std.
Helfer (Stundensatz netto)	€ _____ / Std.

Leistungsverzeichnis Tischler- und Innenausbauarbeiten

Zahlungskonditionen und ergänzende Angaben (Raten, Vorabzahlungen, ...)

Ort, Datum

rechtsgültige Fertigung

Wir freuen uns auf Ihr Angebot und stehen für Rückfragen gerne zur Verfügung.

Ausstellungsbereich "Walserschanz"

Zwei Ausstellungsmöbel

Stand: August 2026

1. Projektbeschreibung

Der Ausstellungsbereich "Walserschanz" umfasst zwei freistehende Ausstellungsmöbel sowie eine MDF-Graphikplatten-Raumtrennung zwischen den sichtbaren Holzbalken des Raumes. Alle Maße sind Fertigmaße gemäß Ausführungsplan und vor Ort durch den Auftragnehmer zu verifizieren (Naturmaßabnahme).

Leistungsumfang im Überblick:

- Möbel 1: Ausstellungsmöbel mit 3D-Geländemodell und integriertem Bildschirm
- Möbel 2: Ausstellungsmöbel mit Vitrinen (Schaukästen)
- Grafikplatten zwischen den Balken (Raumtrennung)

Gegenstand dieser Ausschreibung – ausschließlich Tischler- und Möbelarbeiten:

- Ausstellungsmöbel 1 mit Aufnahme für 3D-Geländemodell und Bildschirm (Pos. 1.1)
- Vitrinen-Möbel, 2-teilig verschraubt (Pos. 2.1)
- MDF-Graphikplatten-Raumtrennung zwischen den Holzbalken (Pos. 3.1)
- Sitzwürfel (Pos. 4.1)
- Alle Anpassungs- und Montagearbeiten

Die Umsetzung erfolgt schlüsselfertig: Lieferung, Montage und Anpassung an Raumgegebenheiten sind vollumfänglich Bestandteil der ausgeschriebenen Leistung.

2. Allgemeine Anforderungen

2.1. Ausführung und Qualität

- Lieferung und Montage durch den Auftragnehmer, einschließlich aller Befestigungsmittel
- Alle Konstruktionen und Einrichtungselemente funktional, stabil und für dauerhaften Einsatz in öffentlich zugänglichem Ausstellungsbetrieb ausgelegt (Mindestnutzungsdauer 15 Jahre)
- Ausführung gemäß den anerkannten Regeln der Technik sowie den einschlägigen Normen (DIN / ÖNORM)
- Ausführungsplanung und Detailzeichnungen des Auftraggebers sind verbindlich
- Naturmaßabnahme vor Ort durch den Auftragnehmer vor Fertigung; Maßtoleranzen ± 1 mm auf Fertigmaß
- Übergabe nach Fertigstellung: gereinigt, ohne Beschädigungen, inkl. Abfallentsorgung

2.2. Gestaltung und Oberflächen

- Trägermaterial: MDF (mitteldichte Faserplatte) E1, 3-fach lackiert seidenmatt, sofern nicht anders angegeben
- Stärken gemäß Positionsbeschreibung; Maßtoleranzen ± 1 mm auf Fertigmaß
- Vorne und seitlich Kantenschutz ALU matt
- Oberflächen seidenmatt lackiert, RAL / NCS nach Farbkonzept des Auftraggebers; Grundierung + 2 Decklacke
- Alle Schrauben / Verbindungsmittel verdeckt oder mit Abdeckkappen in Oberflächenfarbe
- Brandschutzanforderungen des Gebäudes sind einzuhalten; ggf. schwerentflammbares Material (B1/E) einzusetzen

2.3. Besondere Anforderungen je Möbel

Ausstellungsmöbel 1 – 3D-Geländemodell mit Bildschirm

- Geschlossener Kastenkorpus als Träger für 3D-Geländemodell und Bildschirm, allseitig sichtbar lackiert
- Unteres Technikfach über die gesamte Länge, geschlossen mit Serviceklappe und Magnetverschluss
- Kabeldurchführungen $\varnothing 60$ mm, Lüftungsschlitze in der Rückwand (gesamt mind. 150 cm²)
- Inneneinteilung Technikfach: Multiplex-Montageplatte 18 mm für Mediaplayer/Rechner
- Bodengleiter höhenverstellbar (± 10 mm)

Ausstellungsmöbel 2 – Vitrinenmöbel

- Geschlossener Kastenkorpus als Trägerstruktur für die Vitrinen-Einsätze, 2-teilig verschraubt
- Rückwand MDF 12 mm, eingeleimt und verschraubt
- Sockelzone unten geschlossen, umlaufend, mit Sockelleiste MDF 19 mm
- Bodengleiter höhenverstellbar (± 10 mm), mit Filz-Antirutsch

MDF-Grafikplatten-Raumtrennung


- Platten passgenau mit Abstandhaltern zwischen die schrägen Holzbalken eingepasst, von beiden Seiten sichtbar
- Für Direktdruck oder Folierung geeignet, gerichtet für beidseitigen Druck

2.4. Koordination mit anderen Gewerken

- Koordination mit Elektro- / Medientechnik (Kabelführung, Aussparungen für Bildschirm und Beleuchtung)
- Koordination mit dem Hersteller / Lieferanten des 3D-Geländemodells hinsichtlich Aufnahme und Befestigung im Möbel

3. Ansichten

3.1. Grundriss

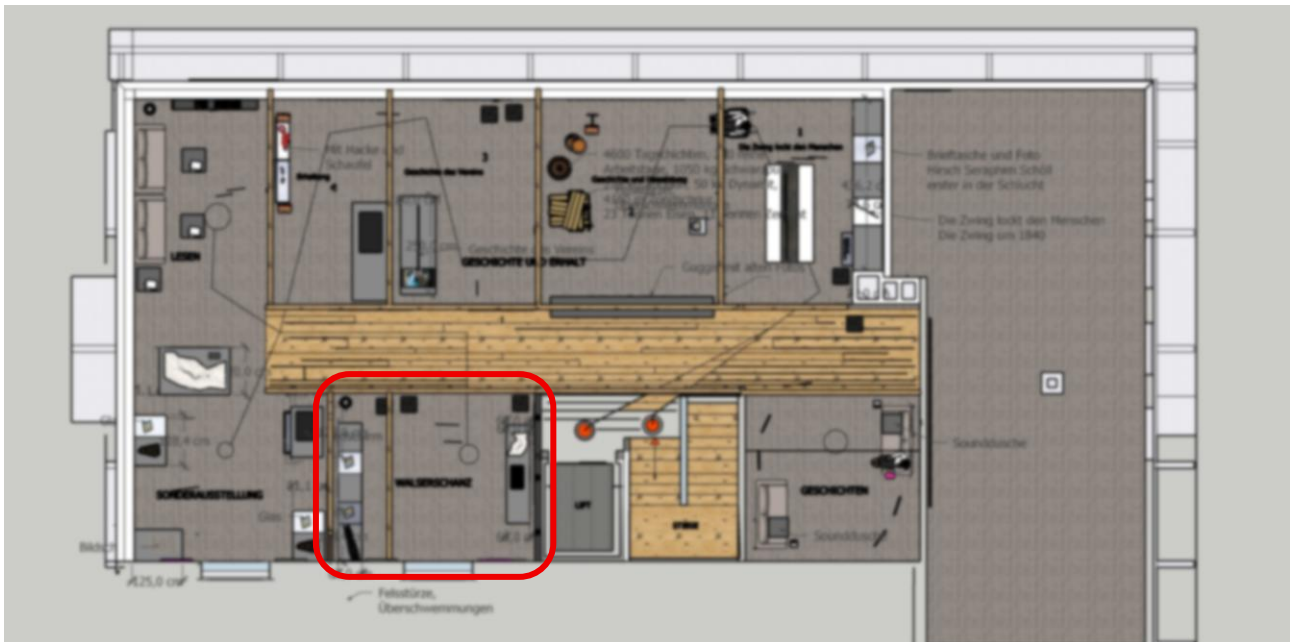

3.2. Raumansichten


Siehe Leistungspositionen.

4. Leistungspositionen

4.1. LOS 1 – Ausstellungsmöbel 1: 3D-Geländemodell mit Bildschirm

Freistehendes Ausstellungsmöbel, das ein 3D-Geländemodell (Topografiemodell) aufnimmt und mit einem integrierten Bildschirm kombiniert. Zentrales interaktives Exponat im Ausstellungsbereich. Tiefe des Möbels lt. Planunterlagen ca. 60 cm.


Pos.	Bezeichnung	Menge	Einh.	Abmessung	Spezifikation / Material
1.1	Grundkorpus – für 3D-Modell- und Displayträger	1	Stk.	ca. 250/60/75 cm	Herstellung und Montage des Grundkorpus aus MDF 19 mm, E1, als Träger für 3D-Geländemodell und Bildschirm. Geschlossener Kastenkorpus, allseitig sichtbar lackiert. Obere Abdeckplatte 25 mm stark. Unteres Technikfach (H ca. 20 cm) über die Länge, geschlossen mit Serviceklappe und Magnetverschluss. Kabeldurchführungen Ø 60 mm. Lüftungsschlitze in Rückwand, gesamt mind. 150 cm². Inneneinteilung Technikfach: Multiplex-Montageplatte 18 mm für Mediaplayer/Rechner. Vorne und seitlich Kantenschutz. Bodengleiter höhenverstellbar (± 10 mm). Oberfläche seidenmatt lackiert, Farbe lt. Farbkonzept Auftraggeber.

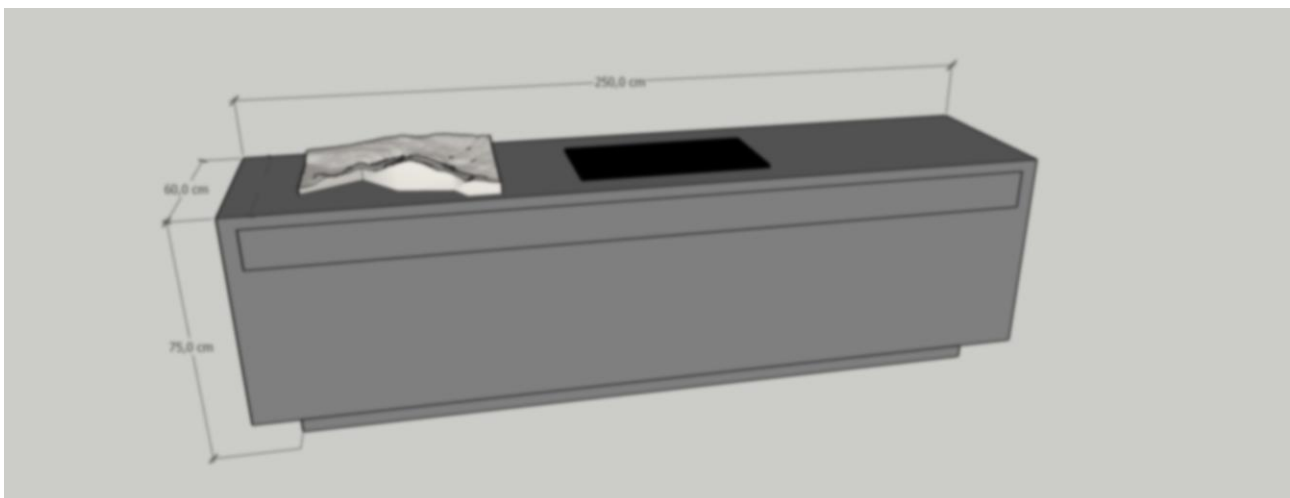

4.2. LOS 2 – Ausstellungsmöbel 2: Vitrinenmöbel (2-tlg. verschraubt)

Freistehendes Vitrinenmöbel mit integrierten Schaukästen für die Präsentation von Exponaten, allseitig sichtseitig lackiert, mit mehreren abschließbaren bzw. einschiebbaren Vitrinenkästen. Tiefe des Möbels lt. Planunterlagen ca. 60 cm.

Pos.	Bezeichnung	Menge	Einh.	Abmessung	Spezifikation / Material
2.1	Vitrinenmöbel – Grundkorpus	1	Stk.	ca. 350/60/75 cm (2-teilig: 250/60/75 cm und 100/60/75 cm)	Herstellung und Montage des Grundkorpus des Vitrinenmöbels aus MDF 19 mm, E1. Geschlossener Kastenkorpus als Trägerstruktur für die Vitrinen-Einsätze. Rückwand MDF 12 mm, eingeleimt und verschraubt. Sockelzone unten (H ca. 10 cm) geschlossen, umlaufend, mit Sockelleiste MDF 19 mm. Vorne und seitlich Kantenschutz. Bodengleiter höhenverstellbar (± 10 mm), Filz-Antirutsch. Oberfläche seidenmatt lackiert, Farbe lt. Farbkonzept Auftraggeber.

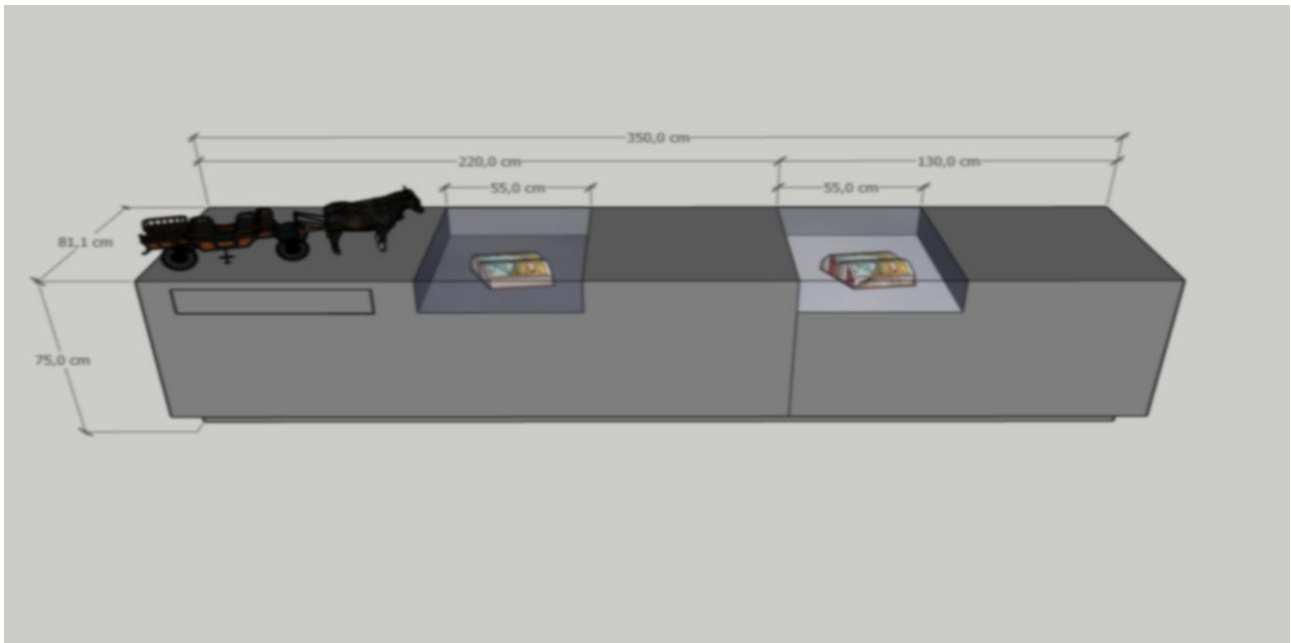

4.3. LOS 3 – MDF-Grafikplatten-Raumtrennung


Der Ausstellungsbereich wird durch eine sichtbare Holzbalken-Konstruktion mit schrägen Stützen / Fachwerkträgern begrenzt und strukturiert. Die Felder zwischen den schrägen Holzbalken werden mit MDF-Platten als Ausstellungs- und Grafikträger beplankt.

Pos.	Bezeichnung	Menge	Einh.	Abmessung	Spezifikation / Material
3.1	Zulage: Grafikplatten-Raumtrennung	2	Stk.	Maße lt. Ausführungsplan / Grafikkonzept	Grafikträger-Platten zwischen Stehern, mit 4 Abstandhaltern zur Montage auf Stehern, MDF 19 mm, lackiert weiß (oder nach Muster), für Direktdruck oder Folierung geeignet. Befestigung mit hochwertigen, verschraubten Abstandhaltern, gerichtet für beidseitigen Druck (oder Folierung).



4.4. LOS 4 – Sitzwürfel

Pos.	Bezeichnung	Menge	Einh.	Abmessung	Spezifikation / Material
4.1	Sitzwürfel lt. Plan	4	Stk.	45/45/45 cm	Korpus MDF 22 mm, 3-fach lackiert. Bodengleiter oder Filzgleiter. Auflage mind. 1 cm Filzauflage.

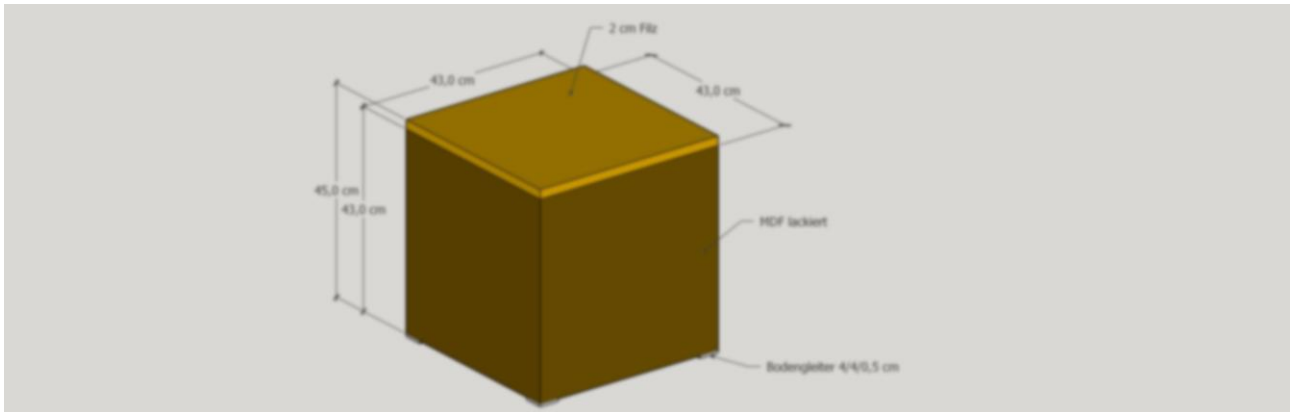

4.5. LOS 5 – Ausstellungselemente

Bereich: gesamter Ausstellungsraum

Pos.	Bezeichnung	Menge	Einh.	Abmessungen	Spezifikation / Material
5.1	Klapptafel	5	Stk.	ca. 20/30 cm	12 mm MDF weiß lackiert Ausführungsdetails lt. Detailplanung

Leistungsverzeichnis Tischler- und Innenausbauarbeiten

4.6. LOS 6 – Ergänzende Leistungen

Bereich: Gesamter Ausstellungsbereich „Walserschanz“

Pos.	Bezeichnung	Menge	Einh.	Abmessung	Spezifikation / Material
6.1	Baustelleneinrichtung und Schutzmaßnahmen	1	Psch.	Gesamter Raum nach Aufmaß	Einrichten und Vorhalten der Baustelle für die Tischlerarbeiten im Ausstellungsbereich "Walserschanz". Schutz vorhandener Böden und angrenzender Einbauten während der Montage. Abdeckfolie auf Böden. Inkl. Abbauen und Beseitigen nach Fertigstellung.
6.2	Reinigung nach Fertigstellung	1	Psch.	—	Grundreinigung aller gelieferten und montierten Tischlerelemente. Entfernen von Kleberesten, Fingerabdrücken, Schleifstaub, Glasresten. Übergabe in einwandfreiem, mängelfreiem Zustand.
6.3	Aufmaß und Werkplanung	1	Psch.	—	Örtliches Aufmaß des gesamten Ausstellungsbereichs "Walserschanz" vor Fertigungsbeginn. Koordinationsgespräch mit Medientechniker (Bildschirm, Kabel) und Modellhersteller (3D-Geländemodell). Erstellung von Werkplänen / Fertigungsskizzen (Maßstab 1:10) zur Freigabe durch den Auftraggeber. Einarbeitung von Änderungen (bis zu 2 Freigabezyklen inkludiert).
6.4	Regiestunden Facharbeiter Pauschalkontingent für Änderungen und Anpassungen	25	Std.	—	Pauschale 25 Regiestunden für Änderungen aus Koordination mit anderen Gewerken oder örtlichen Gegebenheiten. Abrechnung nach tatsächlichem dokumentiertem Aufwand.

5. Angebotsinhalt

Angebote müssen folgende Punkte enthalten:

- Firmenprofil und Referenzprojekte (insbes. Ausstellungsmöbelbau, Vitrinen-/Technikintegration)
- Beschreibung des Ausführungsverfahrens für Technikfach und Kabelführung des Möbels 1, mit Begründung
- Muster oder Foto vergleichbarer ausgeführter Projekte (Ausstellungsmöbel, Vitrinen)
- Produktdatenblatt der vorgesehenen Beschichtungen / Lacke (Farbmuster lt. Farbkonzept)
- Zeitplan: Produktionsstart (nach Naturmaßabnahme vor Ort), Liefertermin, Montagedauer
- Detaillierte Kostenaufstellung pro Position, Gesamtbetrag exkl. und inkl. MwSt.
- Angaben zu Gewährleistung (mind. 2 Jahre) und Nachbetreuung / Ersatzteilversorgung

6. Nicht enthaltene Leistungen (Abgrenzung)

- 3D-Geländemodell (Topografiemodell) selbst – Lieferung durch Modellhersteller, nur Koordination/Aufnahme durch den Auftragnehmer
- Bildschirm / Monitor, Mediaplayer und AV-/IT-Technik (gesondertes Gewerk)
- Grafikdruck bzw. Folierung der Grafikplatten (nur Trägerplatten Bestandteil dieser Leistung)
- Beleuchtung und Elektroinstallation, soweit nicht ausdrücklich als Kabelführung/Aussparung genannt
- Bodenbelag (Baugewerk)

Leistungsverzeichnis Tischler- und Innenausbauarbeiten

Bieterangaben

Firma / Adresse	
Geschäftssitz	
E-Mail / Telefon	

Positionsübersicht / Preisblatt

Pos.	Bezeichnung	Stk.	Einh.	Preis netto (€)
1.1	Grundkorpus 3D-Modell-/Displayträger, ca. 250/60/75 cm	1	Stk.	
2.1	Vitrinenmöbel – Grundkorpus, ca. 350/60/75 cm	1	Stk.	
3.1	Zulage: Grafikplatten-Raumtrennung	2	Stk.	
4.1	Sitzwürfel, 45/45/45 cm	4	Stk.	
5.1	Klapptafel	5	Stk.	
6.1	Baustelleneinrichtung und Schutzmaßnahmen (Pauschale)	1	Psch.	
6.2	Reinigung nach Fertigstellung (Pauschale)	1	Psch.	
6.3	Aufmaß und Werkplanung (Pauschale)	1	Psch.	
6.4	Änderungs- und Anpassungsarbeiten – Regiestunden Facharbeiter (Pauschale 25 Std.)	1	Psch.	
	GESAMTBETRAG netto exkl. MwSt.			

Regiestunden über die Pauschale hinaus

*(NICHT Gegenstand des Angebotspreises, jedoch Kriterium bei der Beurteilung des Bestbieters;
Preis per Einheit/Stunde)*

Facharbeiter (Stundensatz netto)	€ _____ / Std.
Helfer (Stundensatz netto)	€ _____ / Std.

Zahlungskonditionen und ergänzende Angaben (Raten, Vorabzahlungen, ...)

Ort, Datum

rechtsgültige Fertigung

Wir freuen uns auf Ihr Angebot und stehen für Rückfragen gerne zur Verfügung.

Ausstellungsbereich "Lesen"

Sitzsofas, Bücherwand, Beistelltische

Stand: August 2026

1. Projektbeschreibung

Der Ausstellungsbereich "Lesen" umfasst zwei Sitzsofas, eine Bücherwand sowie Beistelltische als Ablage- und Verweilmöbel im Lesebereich. Alle Maße sind Fertigmaße gemäß Ausführungsplan und vor Ort durch den Auftragnehmer zu verifizieren (Naturmaße).

Gegenstand dieser Ausschreibung – ausschließlich Tischler- und Möbelarbeiten:

- Zwei (2) Sitzsofas als Verweilmöbel im Lesebereich (Pos. 1.1)
- Wandmontiertes Bücherregalsystem / Bücherkommode (Pos. 2.1)
- Quadratische Beistelltische als Ablagefläche neben den Sofas (Pos. 3.1)
- Alle Anpassungs- und Montagearbeiten

Die Umsetzung erfolgt schlüsselfertig: Lieferung, Montage und Anpassung an Raumgegebenheiten sind vollumfänglich Bestandteil der ausgeschriebenen Leistung.

2. Allgemeine Anforderungen

2.1. Ausführung und Qualität

- Lieferung und Montage durch den Auftragnehmer, einschließlich aller Befestigungsmittel
- Alle Konstruktionen und Einrichtungselemente funktional, stabil und für dauerhaften Einsatz in öffentlich zugänglichem Ausstellungsbetrieb ausgelegt (Mindestnutzungsdauer 15 Jahre)
- Ausführung gemäß den anerkannten Regeln der Technik sowie den einschlägigen Normen (DIN / ÖNORM)
- Ausführungsplanung und Detailzeichnungen des Auftraggebers sind verbindlich
- Naturmaße sind vor Ort durch den Auftragnehmer vor Fertigung zu nehmen; Maßtoleranzen ± 1 mm auf Fertigmaß
- Übergabe nach Fertigstellung: gereinigt, ohne Beschädigungen, inkl. Abfallentsorgung

2.2. Gestaltung und Oberflächen

- Trägermaterial: MDF (mitteldichte Faserplatte) E1, beidseitig 3-fach lackiert, sofern nicht anders angegeben
- Stärken gemäß Positionsbeschreibung; Maßtoleranzen ± 1 mm auf Fertigmaß
- Oberflächen seidenmatt lackiert, RAL / NCS nach Farbkonzept des Auftraggebers; Grundierung + 2 Decklacke
- Rückseiten und Innenflächen nicht sichtbarer Bereiche: grundiert
- Alle Schrauben / Verbindungsmittel verdeckt oder mit Abdeckkappen in Oberflächenfarbe
- Brandschutzanforderungen des Gebäudes sind einzuhalten; ggf. schwerentflammbares Material (B1/E) einzusetzen

2.3. Besondere Anforderungen je Element

Sitzsofas

- Hochwertiger Stoffbezug, für Dauergebrauch geeignet
- Polsterung hart, für Dauergebrauch ausgelegt
- Armlehnen laut Plan

Bücherwand

- Bücherkommode mit Regalen und 2 Laden darunter, Vollauszug mit Soft-Touch
- Laden von unten versperrenbar, Verschluss nicht sichtbar
- Fixe Wandmontage

Beistelltische

- Quadratische Ausführung aus MDF 19 mm
- Unten Filzgleiter

2.4. Koordination mit anderen Gewerken


- Koordination mit Elektro- / Medientechnik (Kabelführung, Aussparungen), soweit für Möbel relevant

Leistungsverzeichnis Tischler- und Innenausbauarbeiten

- Wandmontage der Bücherwand in Abstimmung mit dem Baugewerk (Tragfähigkeit, Befestigungspunkte)

3. Ansichten

3.1. Grundriss

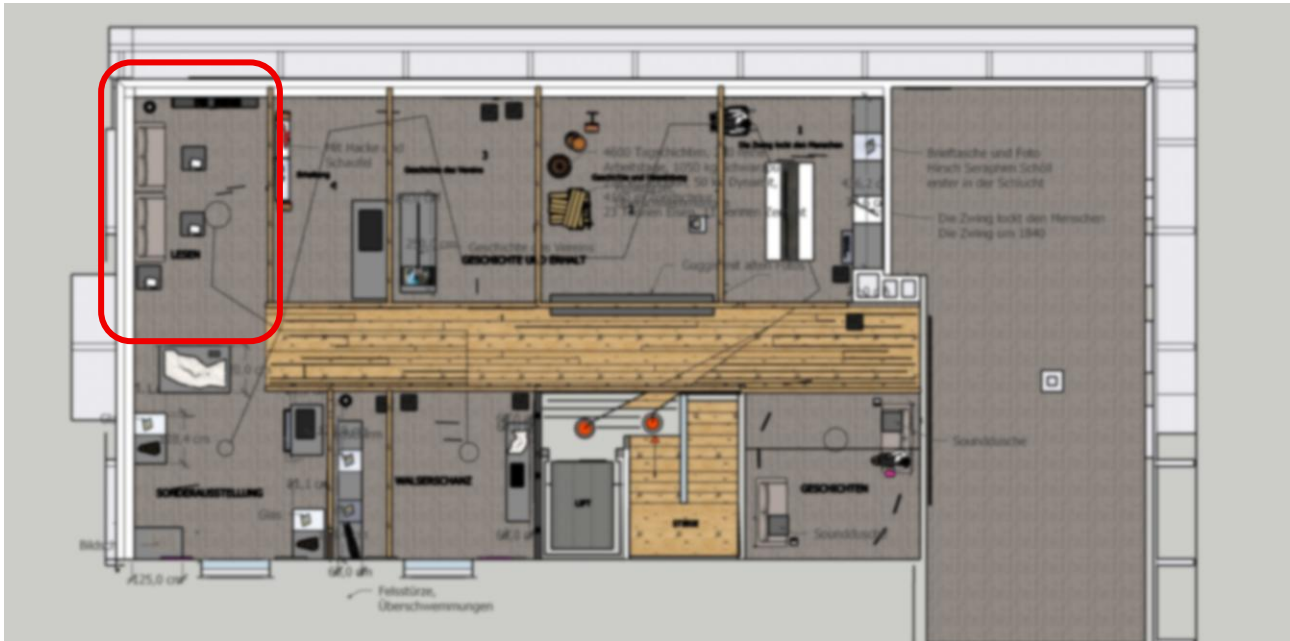

3.2. Raumansichten


Siehe Leistungspositionen.

4. Leistungspositionen

4.1. LOS 1 – Sitzsofas

Lieferung und Montage von zwei (2) Sitzsofas im Ausstellungsraum "Lesen". Die Sofas dienen als Verweilmöbel im Lesebereich.


Pos.	Bezeichnung	Menge	Einh.	Abmessung	Spezifikation / Material
1.1	Sofa	2	Stk.	ca. 170/75/75 cm	Hochwertiges 2er-Sofa mit Stoffbezug für Dauergebrauch. Polsterung hart, für Dauergebrauch ausgelegt. Mit Armlehnen laut Plan.

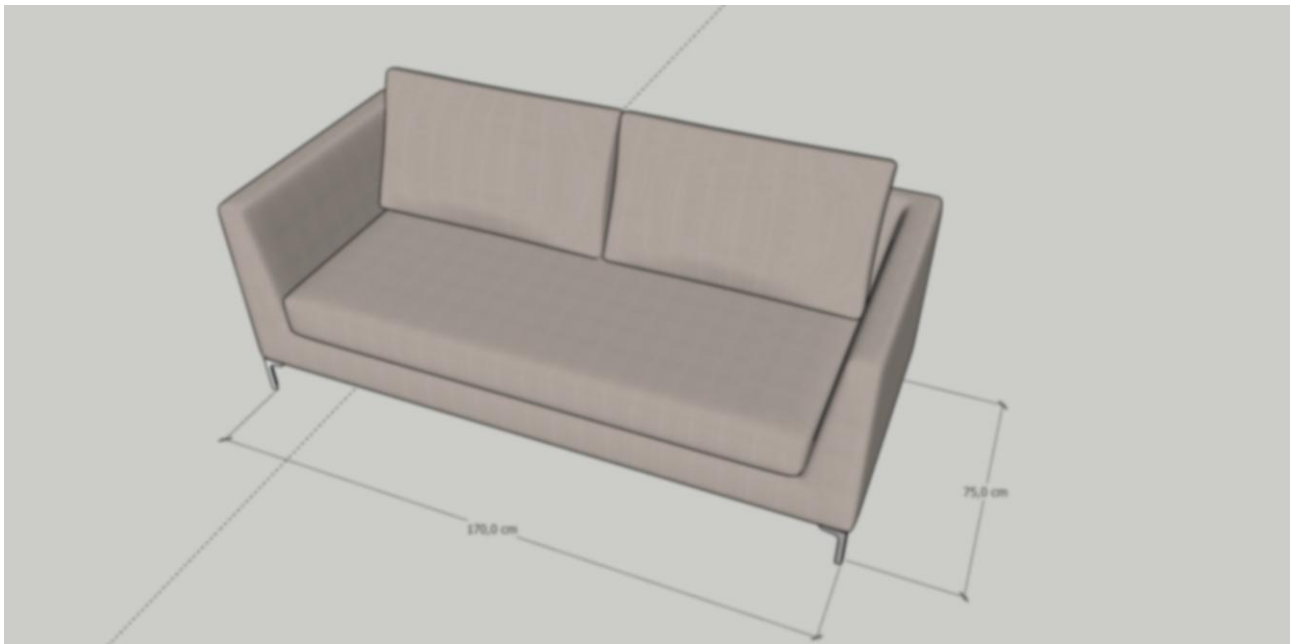

4.2. LOS 2 – Bücherwand

Lieferung und Montage eines wandmontierten Regalsystems zur Aufnahme von Büchern, Publikationen und Ausstellungsobjekten im Bereich "Lesen". Ausführung in MDF, vollständig lackiert, montiert.


Pos.	Bezeichnung	Menge	Einh.	Abmessung	Spezifikation / Material
2.1	Bücherkommode	1	Stk.	ca. 220/35/75 cm	Bücherkommode mit Regalen und 2 Laden darunter, mit Vollauszug und Soft-Touch, MDF 19 mm, 3-fach lackiert. Laden von unten versperrenbar (Verschluss nicht sichtbar). Fix an Wand montiert. Alle Sichtflächen: Lackierung RAL seidenmatt lt. Auftraggeber.

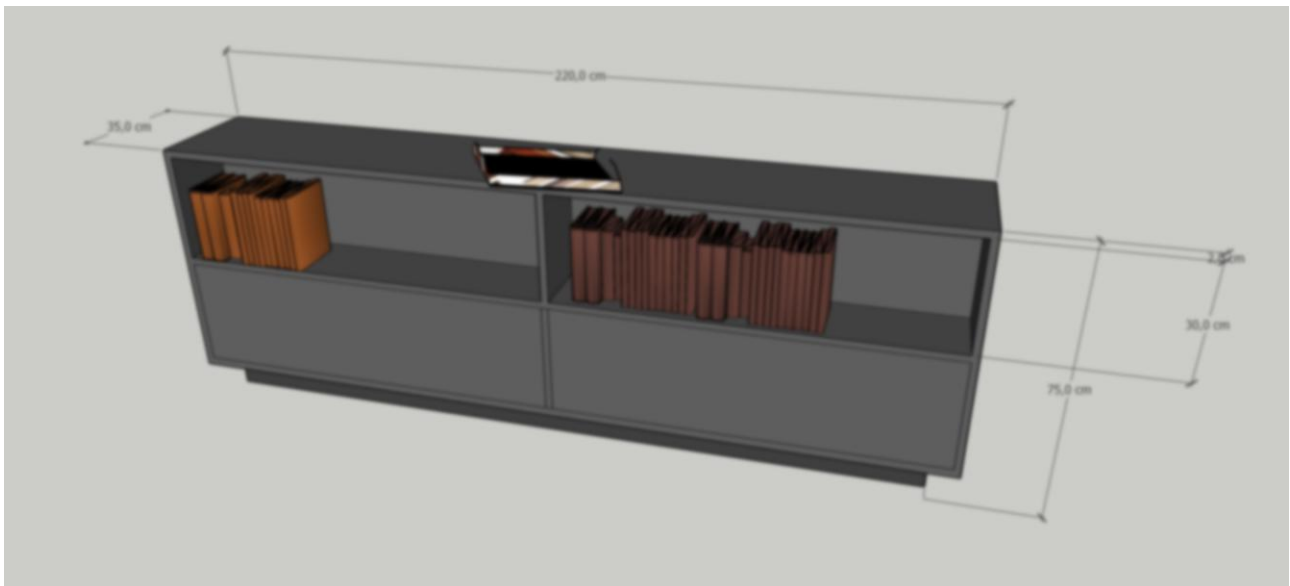

4.3. LOS 3 – Beistelltische

Lieferung und Montage von quadratischen Beistelltischen aus MDF im Ausstellungsbereich "Lesen". Die Tische dienen als Ablagefläche für Lesematerial und als Podest für Ausstellungsobjekte neben den Sofas.

Pos.	Bezeichnung	Menge	Einh.	Abmessung	Spezifikation / Material
3.1	Beistelltisch quadratisch	3	Stk.	ca. 60/60/45 cm	MDF 19 mm. Oberfläche: Lackierung in RAL nach Angabe des Auftraggebers, seidenmatt, 3-fach lackiert. Unten Filzgleiter.

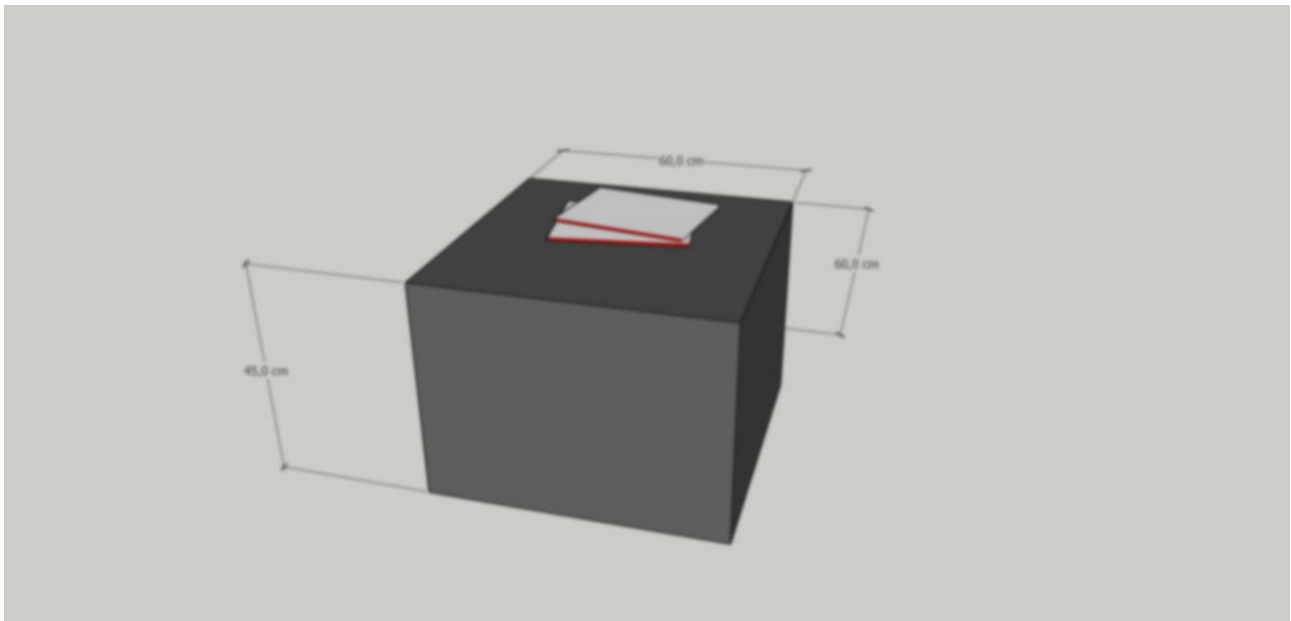

Leistungsverzeichnis Tischler- und Innenausbauarbeiten

4.4. LOS 4 – Ergänzende Leistungen

Bereich: Gesamter Ausstellungsbereich „Lesen“

Pos.	Bezeichnung	Menge	Einh.	Abmessung	Spezifikation / Material
4.1	Baustelleneinrichtung und Schutzmaßnahmen	1	Psch.	Gesamter Raum nach Aufmaß	Einrichten und Vorhalten der Baustelle für die Tischlerarbeiten. Schutz vorhandener Böden und angrenzender Einbauten während der Montage. Abdeckfolie auf Böden. Inkl. Abbauen und Beseitigen nach Fertigstellung.
4.2	Reinigung nach Fertigstellung	1	Psch.	—	Grundreinigung aller gelieferten und montierten Tischlerelemente. Entfernen von Kleberesten, Fingerabdrücken, Schleifstaub. Übergabe in einwandfreiem, mängelfreiem Zustand.
4.3	Aufmaß und Werkplanung	1	Psch.	—	Örtliches Aufmaß vor Fertigungsbeginn durch den Auftragnehmer. Erstellung von Werkplänen / Fertigungsskizzen (Maßstab 1:10) zur Freigabe durch den Auftraggeber. Einarbeitung von Änderungen (bis zu 2 Freigabezyklen inkludiert).
4.4	Regiestunden Facharbeiter Pauschalkontingent für Änderungen und Anpassungen	20	Std.	—	Pauschale 20 Regiestunden für Änderungen aus Koordination mit anderen Gewerken oder örtlichen Gegebenheiten. Abrechnung nach tatsächlichem dokumentiertem Aufwand.

5. Angebotsinhalt

Angebote müssen folgende Punkte enthalten:

- Firmenprofil und Referenzprojekte (insbes. Ausstellungsmöbelbau, Polstermöbel)
- Muster oder Foto vergleichbarer ausgeführter Projekte (Sofas, Regalsysteme, Beistelltische)
- Produktdatenblatt des vorgesehenen Sofabezugsstoffs (Martindale-Wert, Farbmuster)
- Produktdatenblatt der vorgesehenen Beschichtungen / Lacke (Farbmuster lt. Farbkonzept)
- Zeitplan: Produktionsstart (nach Naturmaßaufnahme vor Ort), Liefertermin, Montagedauer
- Detaillierte Kostenaufstellung pro Position, Gesamtbetrag exkl. und inkl. MwSt.
- Angaben zu Gewährleistung (mind. 2 Jahre) und Nachbetreuung / Ersatzteilversorgung

6. Nicht enthaltene Leistungen (Abgrenzung)

- Bücher, Publikationen und Ausstellungsobjekte (Beistellung durch den Auftraggeber)
- Beleuchtung und Elektroinstallation, soweit nicht ausdrücklich als Kabelführung/Aussparung genannt
- Bodenbelag (Baugewerk)

Leistungsverzeichnis Tischler- und Innenausbauarbeiten

Bieterangaben

Firma / Adresse	
Geschäftssitz	
E-Mail / Telefon	

Positionsübersicht / Preisblatt

Pos.	Bezeichnung	Stk.	Einh.	Preis netto (€)
1.1	Sofa, ca. 170/75/75 cm	2	Stk.	
2.1	Bücherkommode, ca. 220/35/75 cm	1	Stk.	
3.1	Beistelltisch quadratisch, ca. 60/60/45 cm	3	Stk.	
4.1	Baustelleneinrichtung und Schutzmaßnahmen (Pauschale)	1	Psch.	
4.2	Reinigung nach Fertigstellung (Pauschale)	1	Psch.	
4.3	Aufmaß und Werkplanung (Pauschale)	1	Psch.	
4.4	Änderungs- und Anpassungsarbeiten – Regiestunden Facharbeiter (Pauschale 20 Std.)	1	Psch.	
	GESAMTBETRAG netto exkl. MwSt.			

Regiestunden über die Pauschale hinaus

(NICHT Gegenstand des Angebotspreises, jedoch Kriterium bei der Beurteilung des Bestbieters; Preis per Einheit/Stunde)

Facharbeiter (Stundensatz netto)	€ _____ / Std.
Helfer (Stundensatz netto)	€ _____ / Std.

Zahlungskonditionen und ergänzende Angaben (Raten, Vorabzahlungen, ...)

Ort, Datum

rechtsgültige Fertigung

Wir freuen uns auf Ihr Angebot und stehen für Rückfragen gerne zur Verfügung.

Ausstellungsbereich "Sonderausstellung"

3D-Geländemodell mit Bildschirm, Bildschirm- und Vitrinenmöbel, Grafikplatten-Raumtrennung

Stand: August 2026

1. Projektbeschreibung

Der Ausstellungsbereich "Sonderausstellung" umfasst zwei Ausstellungsmöbel sowie eine Grafikplatten-Raumtrennung zwischen den schrägen Holzbalken des Raumes. Alle Maße sind Fertigmaße gemäß Ausführungsplan und vor Ort durch den Auftragnehmer zu verifizieren.

Gegenstand dieser Ausschreibung – ausschließlich Tischler- und Möbelarbeiten:

- Ausstellungsmöbel 1 mit Aufnahme für 3D-Geländemodell (Relief) und Bildschirm (Pos. 1.1)
- Bildschirmmöbel und Vitrinen-Möbel (Pos. 2.1, 2.2)
- Grafikplatten-Raumtrennung zwischen den Holzbalken (Pos. 3.1)
- Alle Anpassungs- und Montagearbeiten

Die Umsetzung erfolgt schlüsselfertig: Lieferung, Montage und Anpassung an Raumgegebenheiten sind vollumfänglich Bestandteil der ausgeschriebenen Leistung.

2. Allgemeine Anforderungen

2.1. Ausführung und Qualität

- Lieferung und Montage durch den Auftragnehmer, einschließlich aller Befestigungsmittel
- Alle Konstruktionen und Einrichtungselemente funktional, stabil und für dauerhaften Einsatz in öffentlich zugänglichem Ausstellungsbetrieb ausgelegt (Mindestnutzungsdauer 15 Jahre)
- Ausführung gemäß den anerkannten Regeln der Technik sowie den einschlägigen Normen (DIN / ÖNORM)
- Ausführungsplanung und Detailzeichnungen des Auftraggebers sind verbindlich
- Maßüberprüfung vor Ort durch den Auftragnehmer vor Fertigung; Maßtoleranzen ± 1 mm auf Fertigmaß
- Übergabe nach Fertigstellung: gereinigt, ohne Beschädigungen, inkl. Abfallentsorgung

2.2. Gestaltung und Oberflächen

- Brandschutzanforderungen des Gebäudes sind einzuhalten; ggf. schwerentflammbares Material (B1/E) einzusetzen
- Trägermaterial: MDF (mitteldichte Faserplatte) E1, beidseitig lackiert, sofern nicht anders angegeben
- Stärken gemäß Positionsbeschreibung; Maßtoleranzen ± 1 mm auf Fertigmaß
- Oberflächen seidenmatt lackiert, RAL / NCS nach Farbkonzept des Auftraggebers; Grundierung + 2 Decklacke
- Alle Schrauben / Verbindungsmittel verdeckt oder mit Abdeckkappen in Oberflächenfarbe
- Brandschutzanforderungen des Gebäudes sind einzuhalten; ggf. schwerentflammbares Material (B1/E) einzusetzen

2.3. Besondere Anforderungen je Möbel

Ausstellungsmöbel 1 – 3D-Geländemodell (Relief) mit Bildschirm

- Geschlossener Kastenkorpus als Träger für 3D-Geländemodell (Relief) und Bildschirm, allseitig sichtbar lackiert, rundum Kantenschutz
- Obere Platte für 3D-Geländemodell: MDF 28 mm; Füße aus Schwarzstahl 5/50 mm, verschweißt und unten auf Trägerplatte verschraubt
- Unten versperrbare Rollen; Serviceklappe versperrbar
- Kabeldurchführungen $\varnothing$ 60 mm (Strom, Daten, Beleuchtungssteuerung), Lüftungsschlitze
- Inneneinteilung Technikfach für Mediaplayer/Rechner

Ausstellungsmöbel 2 – Bildschirmmöbel und Vitrinenmöbel

- Freistehende Möbel mit umlaufendem Kantenschutz ALU matt, auf Möbelrollen
- Bildschirmmöbel: Ausschnitt für Bildschirm, seitlicher versperrbarer Technikzugang, Lade mit Glasabdeckung für Exponate
- Vitrinenmöbel: innenliegende Glasvitrine mit seitlicher LED-Innenbeleuchtung, versperrbarer Technikzugang

Leistungsverzeichnis Tischler- und Innenausbauarbeiten

- Kabeldurchführungen Ø 60 mm aus dem Boden für Stromzufuhr/Datenkabel

Grafikplatten-Raumtrennung


- Platten passgenau mit Abstandhaltern zwischen die schrägen Holzbalken eingepasst, von beiden Seiten sichtbar
- Für Direktdruck oder Folierung geeignet, gerichtet für beidseitigen Druck

2.4. Koordination mit anderen Gewerken

- Koordination mit Elektro- / Medientechnik (Kabelführung, Aussparungen für Bildschirm und Beleuchtung)
- Koordination mit dem Hersteller / Lieferanten des 3D-Geländemodells hinsichtlich Aufnahme und Befestigung am Möbel

3. Ansichten

3.1. Grundriss

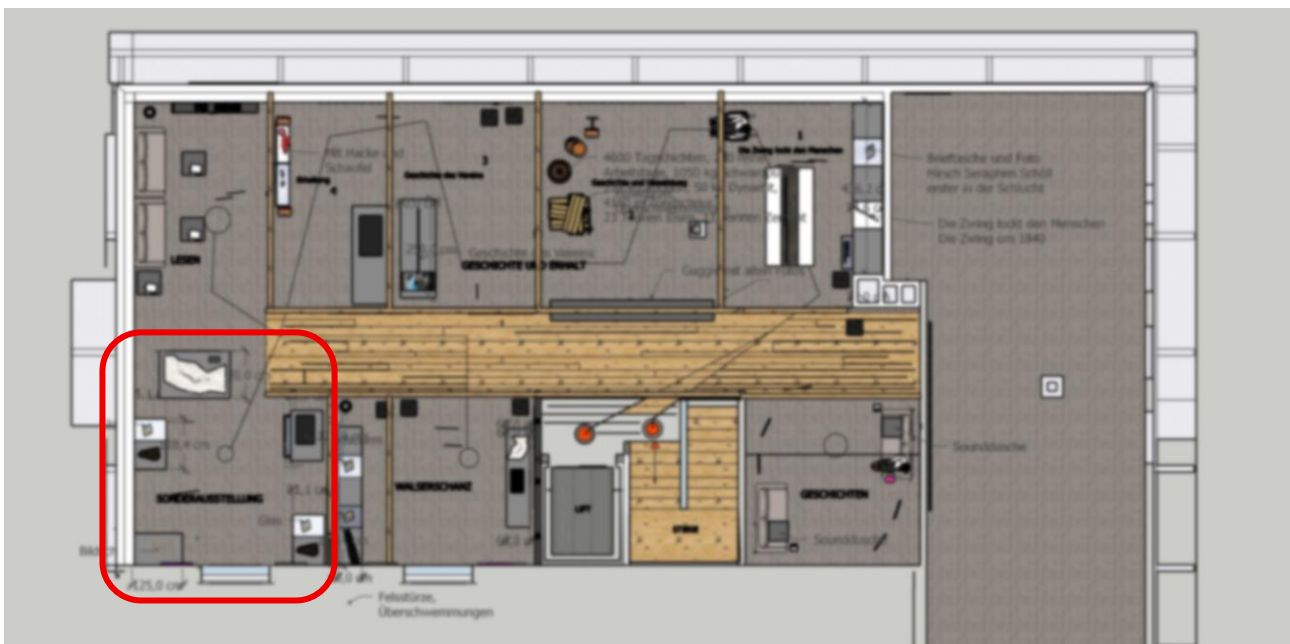

3.2. Raumansichten


Siehe Leistungspositionen.

4. Leistungspositionen

4.1. LOS 1 – Ausstellungsmöbel 1: 3D-Geländemodell mit Bildschirm

Freistehendes Ausstellungsmöbel, das ein 3D-Geländemodell (Relief) aufnimmt und mit einem integrierten Bildschirm kombiniert. Zentrales interaktives Exponat im Ausstellungsbereich "Sonderausstellung".


Pos.	Bezeichnung	Menge	Einh.	Abmessung	Spezifikation / Material
1.1	Grundkorpus – Relief	1	Stk.	ca. 120/180/75 cm, Endmaße lt. Ausführungs- plan und Geländemodell- Vorgabe	Herstellung und Montage des Grundkorpus aus MDF 22 mm, E1, als Träger für 3D-Geländemodell (Relief) und Bildschirm. Geschlossener Kastenkorpus, allseitig sichtbar lackiert, rundum Kantenschutz. Obere Platte für 3D-Geländemodell: MDF 28 mm. Unten versperrenbare Rollen. Serviceklappe versperrenbar. Kabeldurchführungen Ø 60 mm (Strom, Daten, Beleuchtungssteuerung). Lüftungsschlitze. Inneneinteilung Technikfach für Mediaplayer/Rechner. Oberfläche seidenmatt lackiert, Farbe lt. Farbkonzept AG. <i>Hinweis: Das 3D-Geländemodell selbst ist nicht Bestandteil dieser Position.</i>

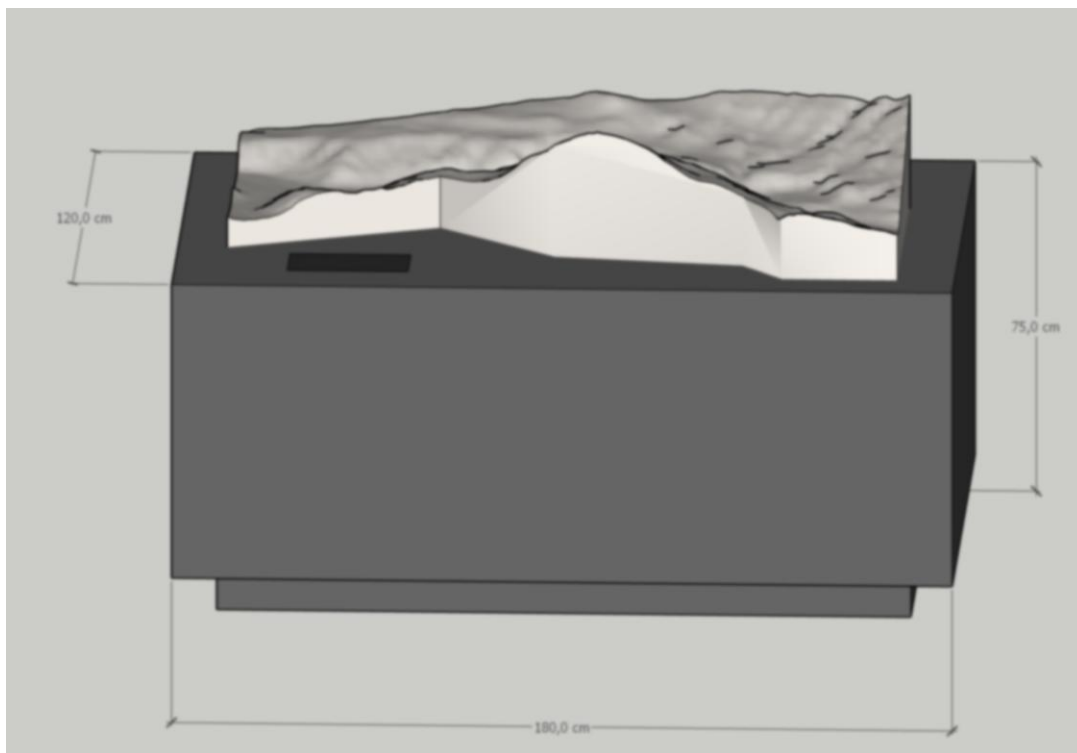

4.2. LOS 2 – Ausstellungsmöbel 2: Bildschirmmöbel und Vitrinenmöbel


Freistehende Ausstellungsmöbel aus MDF mit integrierter Lade bzw. Glasvitrine für die Präsentation von Exponaten und Filmen. Möbel allseitig sichtbar lackiert.

Pos.	Bezeichnung	Menge	Einh.	Abmessung	Spezifikation / Material
2.1	Bildschirmmöbel – Grundkorpus	2	Stk.	ca. 125/80/75 cm (inkl. Rollen)	Herstellung und Montage eines freistehenden Ausstellungsmöbels, MDF 19 mm, 3-fach lackiert, mit umlaufendem Kantenschutz ALU matt. Ausschnitt für Bildschirm, seitlicher Technikzugang versperrbar. Darunter stabiler Boden für Technikaufnahme lt. Plan, darunter eine Lade mit Glasplatte für Exponate. Oberplatte MDF 25 mm, seidenmatt lackiert, für Bildschirmaufnahme. Unter dem Bildschirm 1 Lade mit Glasabdeckung. Unten Möbelrollen. Kabeldurchführungen Ø 60 mm aus dem Boden für Stromzufuhr/Datenkabel. Oberfläche seidenmatt lackiert, Farbe lt. Farbkonzept Auftraggeber.

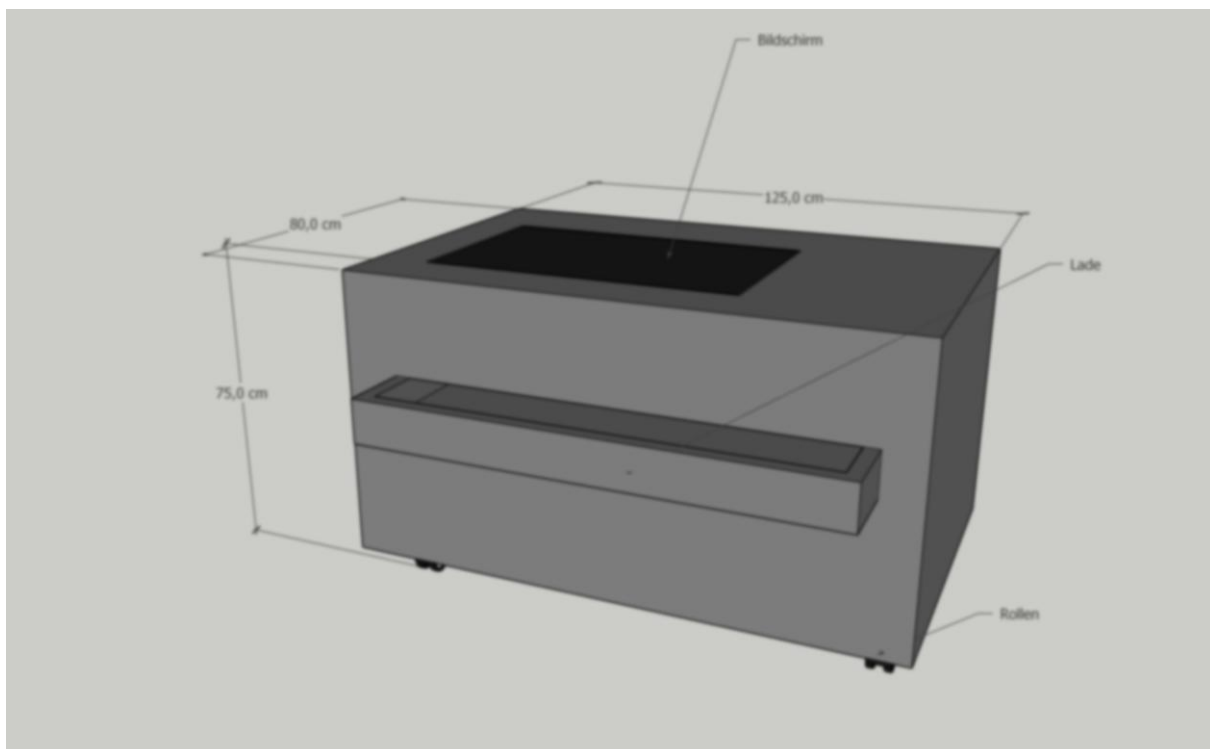

Leistungsverzeichnis Tischler- und Innenausbauarbeiten


Pos.	Bezeichnung	Menge	Einh.	Abmessung	Spezifikation / Material
2.2	Vitrinenmöbel – Grundkorpus	2	Stk.	ca. 125/80/75 cm (inkl. Rollen)	Herstellung und Montage eines freistehenden Ausstellungs-möbels, MDF 19 mm, 3-fach lackiert, mit umlaufendem Kantenschutz ALU matt. Innenliegende Glasvitrine mit seitlicher LED-Innenbeleuchtung. Technikzugang versperrbar. Darunter 1 stabiler Boden für Technikaufnahme lt. Plan. Oberplatte MDF 25 mm, seidenmatt lackiert, für Aufnahme von Ausstellungs- stücken, mit Glasabdeckung. Unten Möbelrollen. Kabeldurchführungen Ø 60 mm aus dem Boden für Stromzufuhr/Datenkabel. Oberfläche seidenmatt lackiert, Farbe lt. Farbkonzept Auftraggeber.

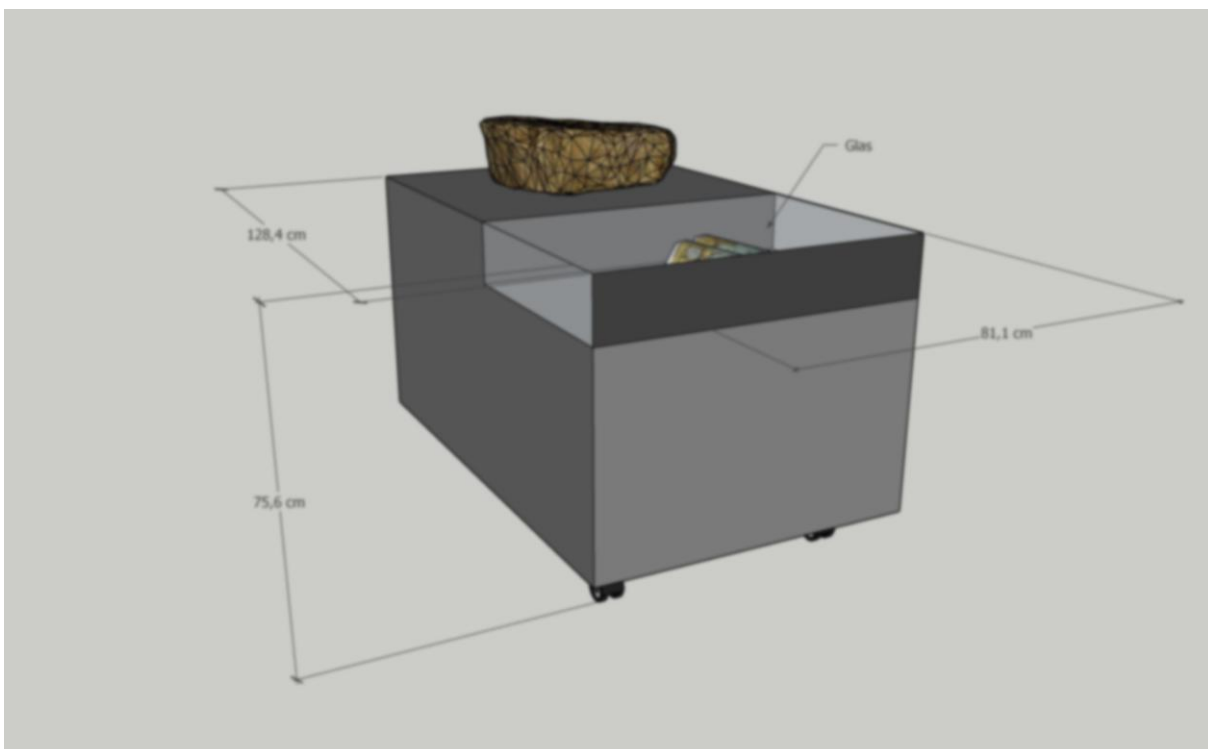

4.3. LOS 3 – Grafikplatten-Raumtrennung

Der Ausstellungsbereich wird durch eine sichtbare Holzbalken-Konstruktion mit schrägen Stützen / Fachwerkträgern begrenzt und strukturiert. Die Felder zwischen den schrägen Holzbalken werden mit MDF-Platten als Ausstellungs- und Grafikträger beplankt.

Pos.	Bezeichnung	Menge	Einh.	Abmessung	Spezifikation / Material
3.1	Zulage: Grafikplatten-Raumtrennung	4	Stk.	Maße lt. Ausführungsplan / Grafikkonzept	Grafikträger-Platten zwischen Stehern, mit 4 Abstandhaltern zur Montage auf Stehern. MDF 19 mm, lackiert weiß (oder nach Muster), für Direktdruck oder Folierung geeignet. Befestigung mit hochwertigen, verschraubten Abstandhaltern, gerichtet für beidseitigen Druck (oder Folierung).

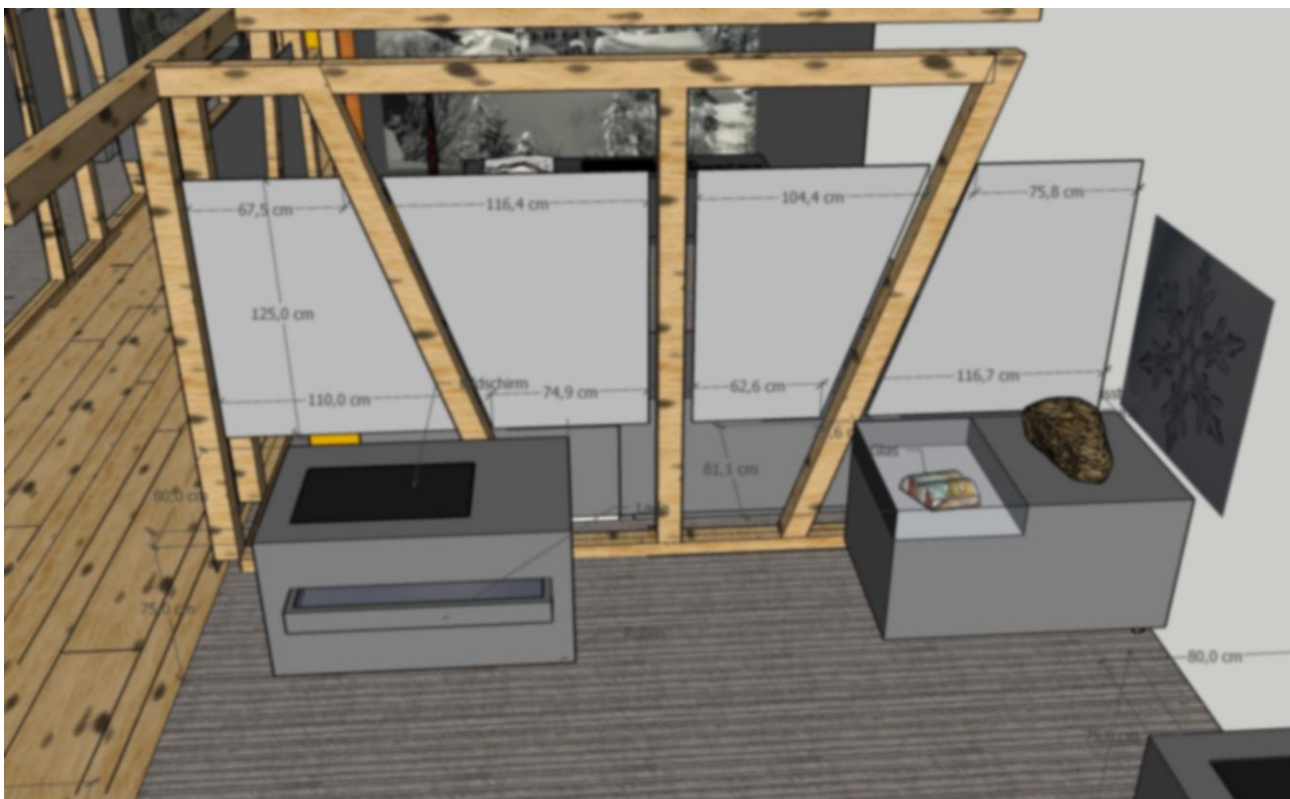

4.4. LOS 4 – Ausstellungselemente

Bereich: gesamter Ausstellungsraum

Pos.	Bezeichnung	Menge	Einh.	Abmessungen	Spezifikation / Material
4.1	Klapptafel	5	Stk.	ca. 20/30 cm	12 mm MDF weiß lackiert Ausführungsdetails lt. Detailplanung

Leistungsverzeichnis Tischler- und Innenausbauarbeiten

4.5. LOS 5 – Ergänzende Leistungen

Bereich: Gesamter Ausstellungsbereich „Sonderausstellung“

Pos.	Bezeichnung	Menge	Einh.	Abmessung	Spezifikation / Material
5.1	Baustelleneinrichtung und Schutzmaßnahmen	1	Psch.	Gesamter Raum nach Aufmaß	Einrichten und Vorhalten der Baustelle für die Tischlerarbeiten im Ausstellungsbereich "Sonderausstellung". Schutz vorhandener Böden und angrenzender Einbauten während der Montage. Abdeckfolie auf Böden. Inkl. Abbauen und Beseitigen nach Fertigstellung.
5.2	Reinigung nach Fertigstellung	1	Psch.	—	Grundreinigung aller gelieferten und montierten Tischlerelemente. Entfernen von Kleberesten, Fingerabdrücken, Schleifstaub, Glasresten. Übergabe in einwandfreiem, mängelfreiem Zustand.
5.3	Aufmaß und Werkplanung	1	Psch.	—	Örtliches Aufmaß des gesamten Ausstellungsbereichs "Sonderausstellung" vor Fertigungsbeginn. Koordinationsgespräch mit Medientechniker (Bildschirm, Kabel) und Modellhersteller (3D-Geländemodell). Erstellung von Werkplänen / Fertigungsskizzen (Maßstab 1:10) zur Freigabe durch den Auftraggeber. Einarbeitung von Änderungen (bis zu 2 Freigabezyklen inkludiert).
5.4	Regiestunden Facharbeiter Pauschalkontingent für Änderungen und Anpassungen	25	Std.	—	Pauschale 25 Regiestunden für Änderungen aus Koordination mit anderen Gewerken oder örtlichen Gegebenheiten. Abrechnung nach tatsächlichem dokumentiertem Aufwand.

5. Angebotsinhalt

Angebote müssen folgende Punkte enthalten:

- Firmenprofil und Referenzprojekte (insbes. Ausstellungsmöbelbau, Technikintegration, Glasvitrinen)
- Beschreibung des Ausführungsverfahrens für Technikfach und Kabelführung des Möbels 1, mit Begründung
- Muster oder Foto vergleichbarer ausgeführter Projekte (Ausstellungsmöbel, Vitrinen)
- Produktdatenblatt der vorgesehenen Beschichtungen / Lacke (Farbmuster lt. Farbkonzept)
- Zeitplan: Produktionsstart (nach Aufmaß vor Ort), Liefertermin, Montagedauer
- Detaillierte Kostenaufstellung pro Position, Gesamtbetrag exkl. und inkl. MwSt.
- Angaben zu Gewährleistung (mind. 2 Jahre) und Nachbetreuung / Ersatzteilversorgung

6. Nicht enthaltene Leistungen (Abgrenzung)

- 3D-Geländemodell (Topografiemodell/Relief) selbst – Lieferung durch Modellhersteller, nur Koordination/Aufnahme durch den Auftragnehmer
- Bildschirm / Monitor, Mediaplayer und AV-/IT-Technik (gesondertes Gewerk)
- Grafikdruck bzw. Folierung der Grafikplatten (nur Trägerplatten Bestandteil dieser Leistung)
- Beleuchtung und Elektroinstallation, soweit nicht ausdrücklich als Kabelführung/Aussparung genannt
- Bodenbelag (Baugewerk)

Leistungsverzeichnis Tischler- und Innenausbauarbeiten

Bieterangaben

Firma / Adresse	
Geschäftssitz	
E-Mail / Telefon	

Positionsübersicht / Preisblatt

Pos.	Bezeichnung	Stk.	Einh.	Preis netto (€)
1.1	Grundkorpus – Relief, ca. 120/180/75 cm	1	Stk.	
2.1	Bildschirmmöbel – Grundkorpus, ca. 125/80/75 cm	2	Stk.	
2.2	Vitrinenmöbel – Grundkorpus, ca. 125/80/75 cm	2	Stk.	
3.1	Zulage: Grafikplatten-Raumtrennung	4	Stk.	
4.1	Klapptafel	5	Stk.	
5.1	Baustelleneinrichtung und Schutzmaßnahmen (Pauschale)	1	Psch.	
5.2	Reinigung nach Fertigstellung (Pauschale)	1	Psch.	
5.3	Aufmaß und Werkplanung (Pauschale)	1	Psch.	
5.4	Änderungs- und Anpassungsarbeiten – Regiestunden Facharbeiter (Pauschale 25 Std.)	1	Psch.	
	GESAMTBETRAG netto exkl. MwSt.			

Regiestunden über die Pauschale hinaus

(NICHT Gegenstand des Angebotspreises, jedoch Kriterium bei der Beurteilung des Bestbieters;
Preis per Einheit/Stunde)

Facharbeiter (Stundensatz netto)	€ _____ / Std.
Helfer (Stundensatz netto)	€ _____ / Std.

Zahlungskonditionen und ergänzende Angaben (Raten, Vorabzahlungen, ...)

Ort, Datum

rechtsgültige Fertigung

Wir freuen uns auf Ihr Angebot und stehen für Rückfragen gerne zur Verfügung.

Ausstellungsbereich "Balustrade"

Begehbare Kaleidoskop, Mediastation, Bedienelement Geländemodell, Sitzwürfel

Stand: August 2026

1. Projektbeschreibung

Der Ausstellungsbereich "Balustrade" umfasst ein begehbare Kaleidoskop, eine Mediastation mit senkrecht eingebautem Bildschirm ("Klammbezug"), ein Bedienelement für das Geländemodell sowie mehrere Sitzwürfel. Alle Elemente werden auf der Balustrade-Ebene installiert.

Alle Maße sind Fertigmaße gemäß Ausführungsplan und vor Ort durch den Auftragnehmer zu verifizieren (Naturmaßnahme).

Gegenstand dieser Ausschreibung – ausschließlich Tischler- und Möbelerarbeiten:

- Begehbare Kaleidoskop inkl. Spiegel und Beleuchtung (Pos. 1.1, 1.2)
- Mediastation mit senkrechtem Bildschirm "Klammbezug" (Pos. 2.1)
- Abgehängtes Bedienelement für das Geländemodell (Pos. 3.1)
- Sitzwürfel (Pos. 4.1)
- Alle Anpassungs- und Montagearbeiten

Die Umsetzung erfolgt schlüsselfertig: Lieferung, Montage und Anpassung an Raumgegebenheiten sind vollumfänglich Bestandteil der ausgeschriebenen Leistung.

2. Allgemeine Anforderungen

2.1. Ausführung und Qualität

- Lieferung und Montage durch den Auftragnehmer, einschließlich aller Befestigungsmittel
- Alle Konstruktionen und Einrichtungselemente funktional, stabil und für dauerhaften Einsatz in öffentlich zugänglichem Ausstellungsbetrieb ausgelegt (Mindestnutzungsdauer 15 Jahre)
- Ausführung gemäß den anerkannten Regeln der Technik sowie den einschlägigen Normen (DIN / ÖNORM)
- Ausführungsplanung und Detailzeichnungen des Auftraggebers sind verbindlich
- Naturmaßnahme vor Ort durch den Auftragnehmer vor Fertigung; Maßtoleranzen ± 1 mm auf Fertigmaß
- Decken- und Bodentragfähigkeit für Abhängungen und Aufstellungen sind vorab durch den Auftragnehmer zu prüfen
- Übergabe nach Fertigstellung: gereinigt, ohne Beschädigungen, inkl. Abfallentsorgung

2.2. Gestaltung und Oberflächen

- Trägermaterial: MDF (mitteldichte Faserplatte) E1, 3-fach lackiert; Unterbauten Massivholz, sofern nicht anders angegeben
- Stärken gemäß Positionsbeschreibung; Maßtoleranzen ± 1 mm auf Fertigmaß
- Oberflächen seidenmatt lackiert, RAL / NCS nach Farbkonzept des Auftraggebers; Grundierung + 2 Decklacke
- Rückseiten und Innenflächen nicht sichtbarer Bereiche: grundiert
- Alle Schrauben / Verbindungsmittel verdeckt oder mit Abdeckkappen in Oberflächenfarbe
- Brandschutzanforderungen des Gebäudes sind einzuhalten; ggf. schwerentflammbares Material (B1/E) einzusetzen

2.3. Besondere Anforderungen je Element

Begehbare Kaleidoskop

- Begehbare Raumkonstruktion mit Neigung 11–12°, Ausführung in MDF und/oder Leichtbaukonstruktion, Unterkonstruktion in Massivholzbauweise
- Stabiler Rahmenkorpus mit Querstreben ausgesteift, hinten Aufnahme für 65-Zoll-Bildschirm
- Spiegelflächen: 6 mm ESG-Echtglasspiegel mit rückseitiger Sicherheitsfolie, umlaufend an Innenwänden und Decke, Stoßfugen verdeckt
- Alle Glaskanten geschliffen und gesichert; kein freiliegendes Glas im Begehbereich
- Befestigung am Boden mit Bodenwinkeln oder Einbauschienen, Koordination mit Boden/Statik

Mediastation "Klammbeisuch"

- Grundkorpus rundum geschlossen, oben und unten gerundet, mit stabiler Metall-Bodenplatte
- Kabeldurchführungen $\varnothing 60$ mm, Lage lt. Elektroplaner, Bodengleiter höhenverstellbar (± 10 mm)

Bedienelement Geländemodell

- Pultkonstruktion mit leicht geneigtem Oberteil (10 cm Schräge) für ergonomische Bedienung
- Höhenverstellbare Füße, unten Lochblech für Stromkabel und Mediaplayer, oben Ausschnitt für Touchscreen
- Abhängung an Decke/Geländer; Statik vorab zu prüfen

Sitzwürfel


- Korpus allseitig schwarz lackiert (RAL 9005, matt), mit Filzauflage

2.4. Koordination mit anderen Gewerken

- Koordination mit Elektro- / Medientechnik (Kabelführung, Aussparungen für Bildschirme)
- Kaleidoskop: Koordination mit Boden-/Statikgewerk für Bodenbefestigung
- Bedienelement: Koordination mit Decken-/Geländerkonstruktion für Abhängung und Statik Nachweis

3. Ansichten

3.1. Grundriss

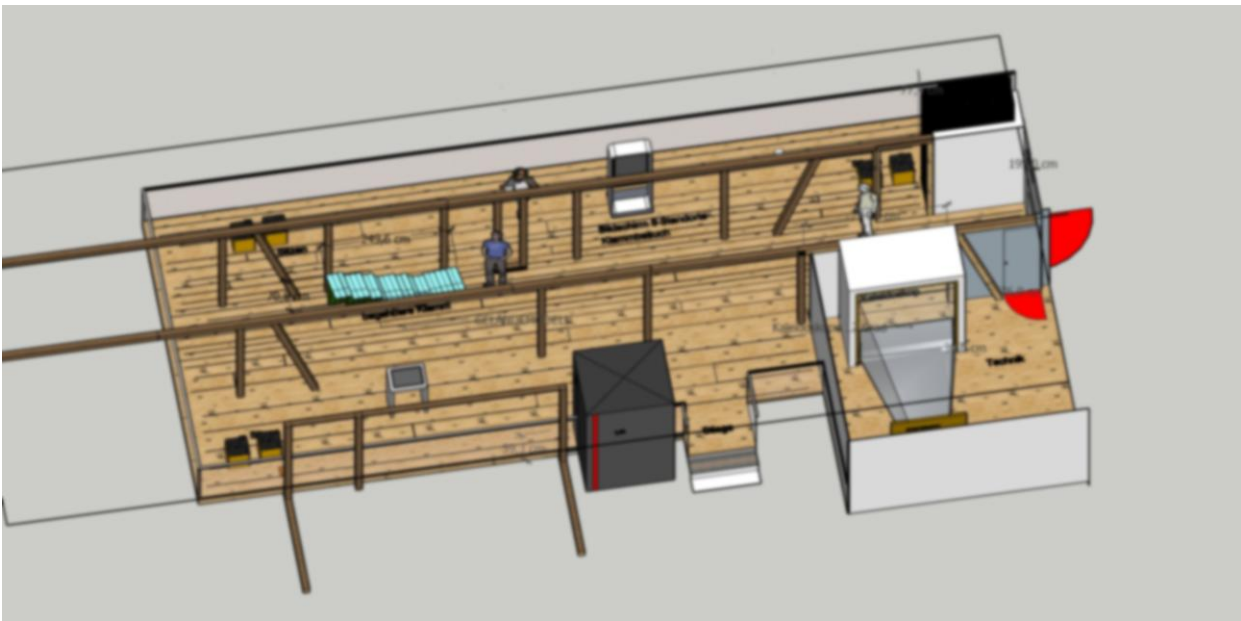

3.2. Raumansichten

Siehe Leistungspositionen.

4. Leistungspositionen


4.1. LOS 1 – Begehbares Kaleidoskop

Lieferung und Montage eines begehbaren Kaleidoskops im Ausstellungsbereich "Balustrade".

Begehbare Raumkonstruktion mit einer Neigung von 11–12°.


Planmaße: Länge 274,6 cm, Breite 195,0 cm, lichte Breite innen 76,0 cm.

Pos.	Bezeichnung	Menge	Einh.	Abmessung	Spezifikation / Material
1.1	Außenhülle begehbares Kaleidoskop	1	Stk.	ca. 320/220/220 cm (L/B/H), Neigung 11–12° gem. Ausführungs- plan	Herstellung der Außenhülle des begehbaren Kaleidoskops aus MDF 22 mm, E1. Unterkonstruktion: stabiler Rahmenkorpus aus Tischlerplatte oder Massivholz 22 mm, mit Querstreben ausgesteift, ca. 38 mm lt. Plan. Stabile Unterkonstruktion und Unterbauten in Massivholzkonstruktion. Hinten Aufnahme eines 65-Zoll-Bildschirms. Spiegel ESG 6 mm. Befestigung am Boden: Bodenwinkel oder Einbauschienen. Koordination mit Boden/Statik.

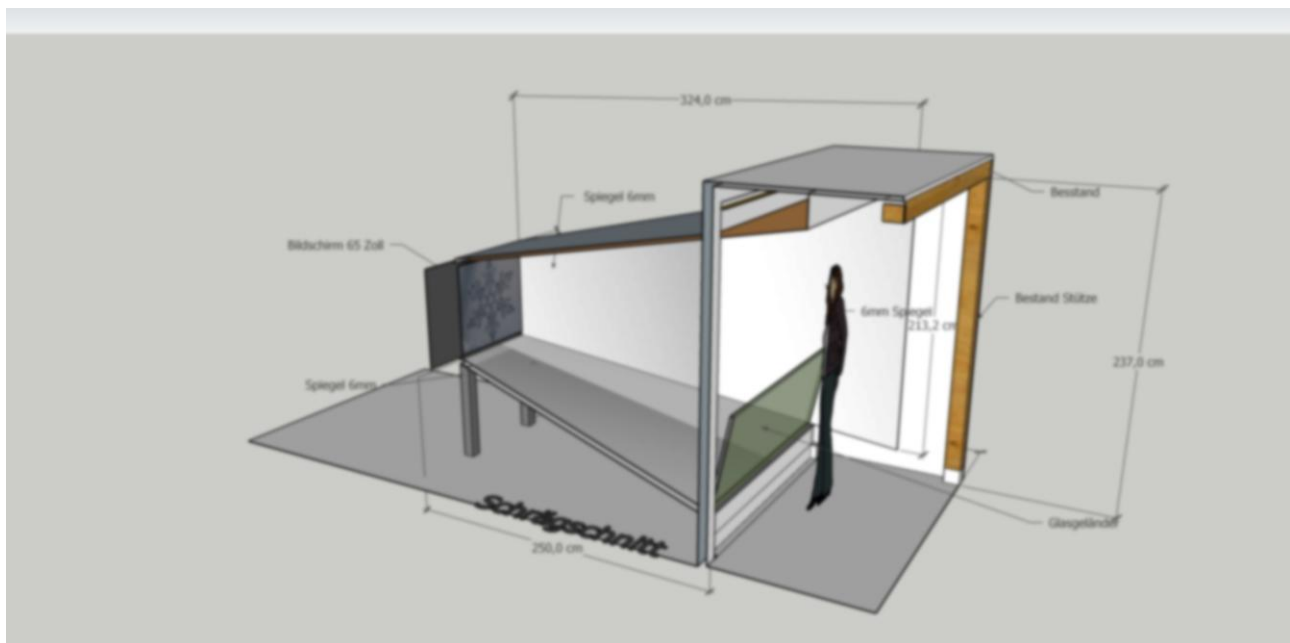

Leistungsverzeichnis Tischler- und Innenausbauarbeiten

Pos.	Bezeichnung	Menge	Einh.	Abmessung	Spezifikation / Material
1.2	Spiegelflächen Kaleidoskop-Innenraum	4	Stk.	Umlaufend an Innenwänden und Decke, nach Aufmaß	Lieferung und Einbau der 4 Spiegelflächen im Inneren des Kaleidoskops. Material: 6 mm ESG-Echtglas- spiegel mit rückseitiger Sicherheitsfolie. Spiegelflächen umlaufend an Innenwänden und Decke, Stoßfugen verdeckt (Alu-Profil oder versenkt verklebt). Befestigung vollflächig verklebt auf MDF-Träger mit geeignetem, lösungsmittelfreiem Spiegelkleber. Alle Glaskanten geschliffen und gesichert; kein freiliegendes Glas im Begehbereich. Abstimmung Spiegelwinkel und - anordnung mit dem Ausstellungsgestalter vor Fertigung.

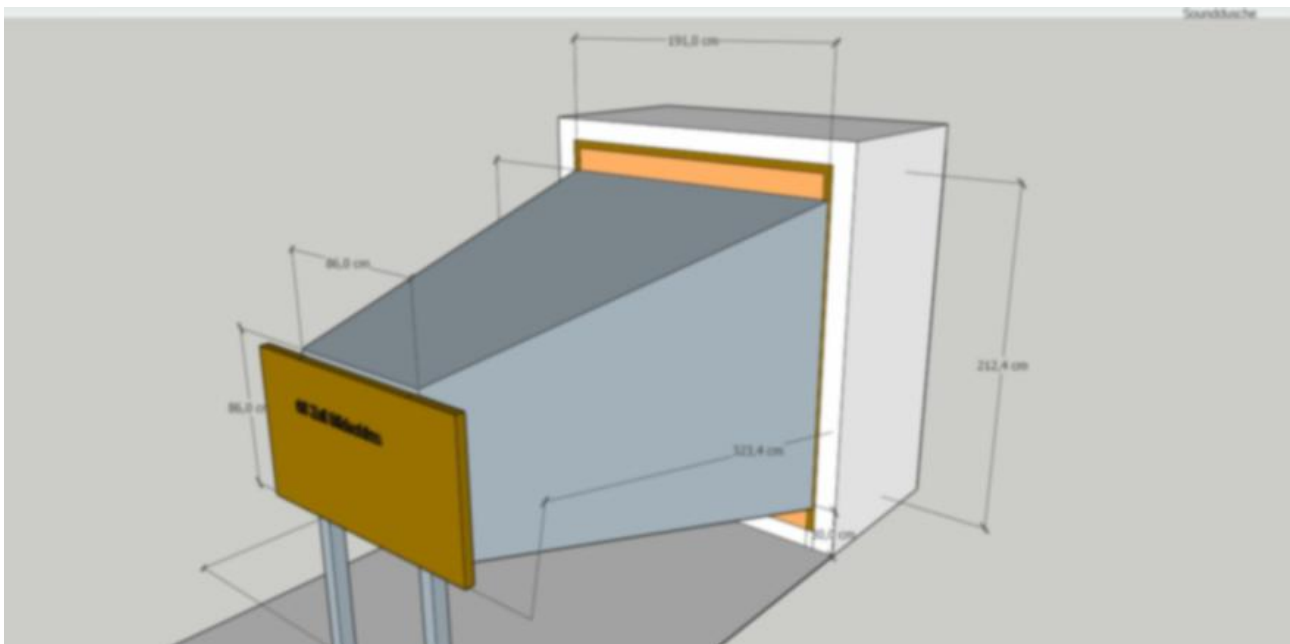





1.3	Geländer aus ESG	1	Stk.	ca. 180/65 cm	Lieferung und Einbau eines Geländers aus ESG als Barriere und Schutz der Spiegelflächen. Material: 8 mm ESG-Sicherheitsglas.
-----	------------------	---	------	---------------	---

4.2. LOS 2 – Mediastation mit senkrechtem Bildschirm ("Klammbesuch")

Lieferung und Montage einer Mediastation mit senkrecht (vertikal) eingebautem Bildschirm im Ausstellungsbereich "Balustrade". Die Station zeigt Inhalte zum Thema "Klammbesuch" (5 Standorte). Ausführung in MDF, vollständig lackiert.



Pos.	Bezeichnung	Menge	Einh.	Abmessung	Spezifikation / Material
2.1	Mediastation – Grundkorpus	1	Stk.	ca. 200/35/85 cm lt. Ausführungsplan	Herstellung Grundkorpus aus MDF 38 mm, E1, rundum geschlossen, oben und unten gerundet. Konstruktion: rundumlaufender Rahmen, stabile Metall-Bodenplatte. Kabeldurchführungen Ø 60 mm, Lage lt. Elektroplaner. Bodengleiter höhenverstellbar (± 10 mm). Alle Außenflächen seidenmatt lackiert, Farbe lt. Farbkonzept Auftraggeber.

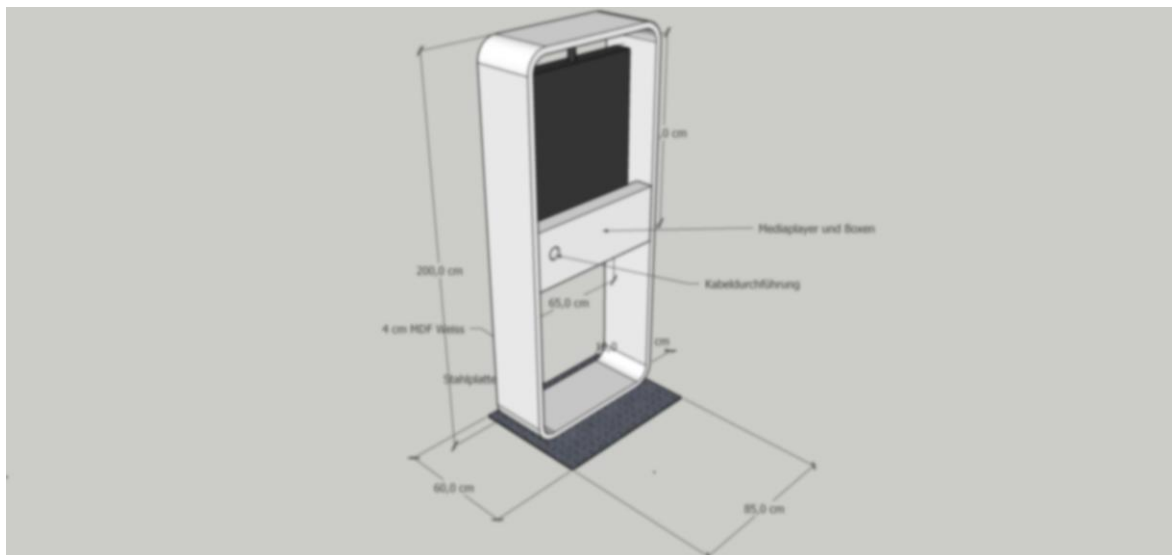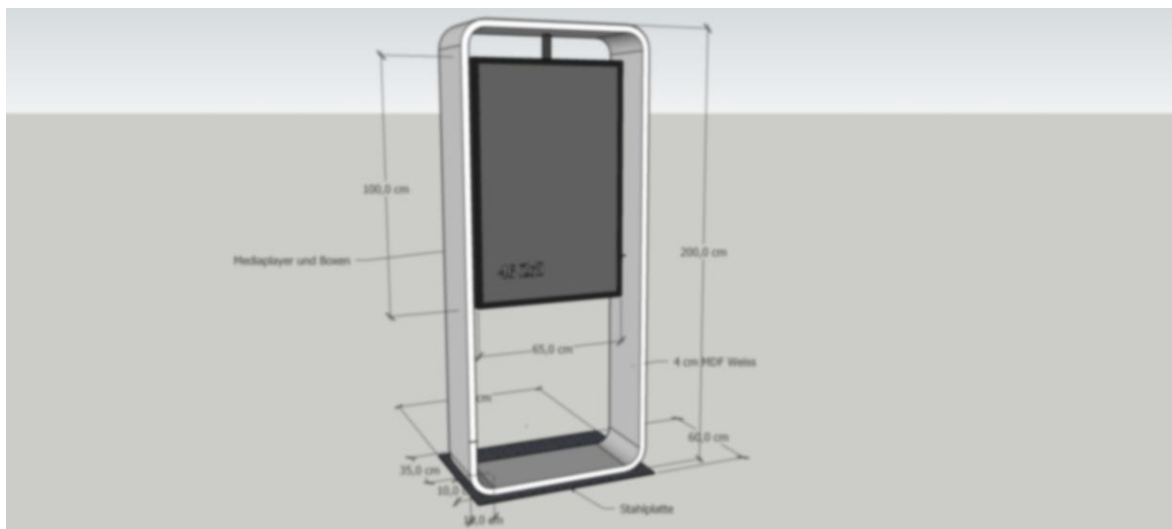

4.3. LOS 3 – Bedienelement Geländemodell

Lieferung und Montage eines abgehängten Bedienelements für das Geländemodell auf der Balustrade. Das Element hängt frei im Raum und ermöglicht die interaktive Bedienung des Geländemodells von der Balustrade aus. Abhängung an Decke/Geländer; Statik vorab zu prüfen.


Pos.	Bezeichnung	Menge	Einh.	Abmessung	Spezifikation / Material
3.1	Bedienpult Geländemodell	1	Stk.	ca. 70/45/95 (85) cm, Tiefe ca. 59,3 cm lt. Ausführungs- plan	Herstellung einer Pult- konstruktion (Bedienpult) aus MDF 19 mm, E1. Pultoberteil leicht geneigt (10 cm Schräge) für ergonomische Bedienung. Unten höhenverstellbare Füße. Unten Lochblech für Aufnahme von Stromkabel und Mediaplayer. Front und Rückseite verkleidet. Oben Ausschnitt für Bildschirm (Touchscreen).

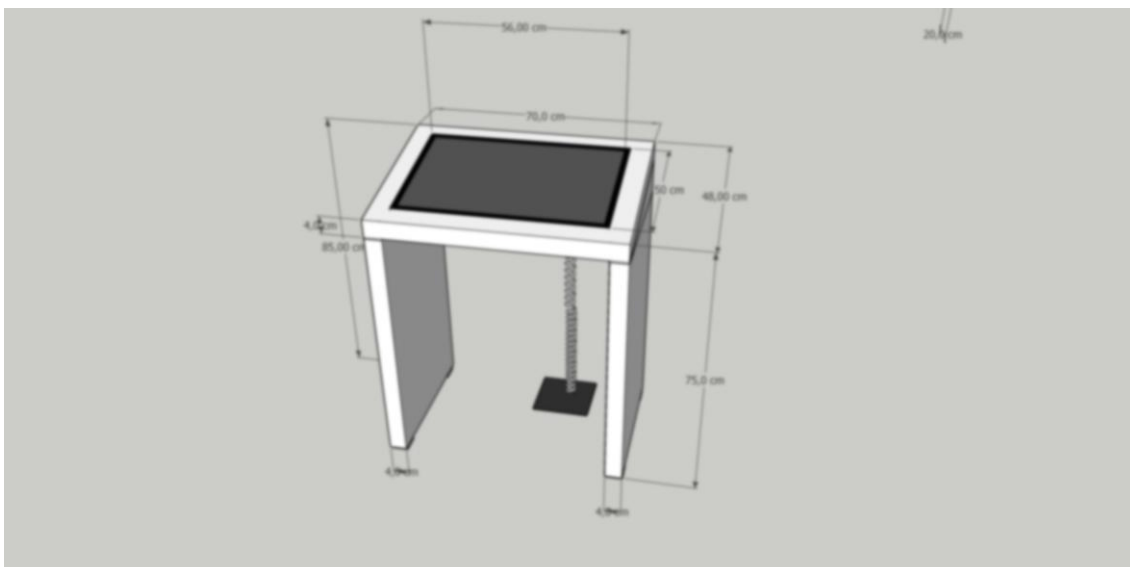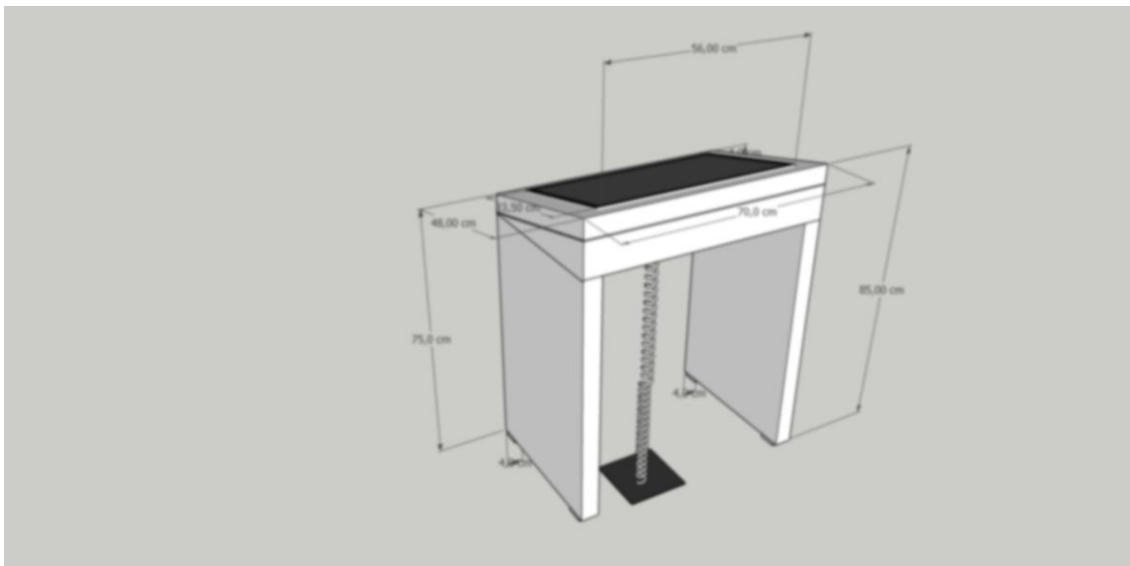

4.4. LOS 4 – Sitzwürfel

Lieferung und Montage von Sitzwürfeln im Ausstellungsbereich "Balustrade". Die Würfel dienen als flexible Sitzmöglichkeit für Besucher und sind an mehreren Standorten entlang der Balustrade aufgestellt (gem. Plan: "Sitzen"-Bereiche links und rechts). Ausführung in MDF mit Polsterauflage.

Pos.	Bezeichnung	Menge	Einh.	Abmessung	Spezifikation / Material
4.1	Sitzwürfel	6	Stk.	45/45/45 cm	Korpus MDF 22 mm, allseitig schwarz lackiert (RAL 9005, matt). Bodengleiter oder Filzgleiter. Auflage mind. 1 cm Filzauflage.

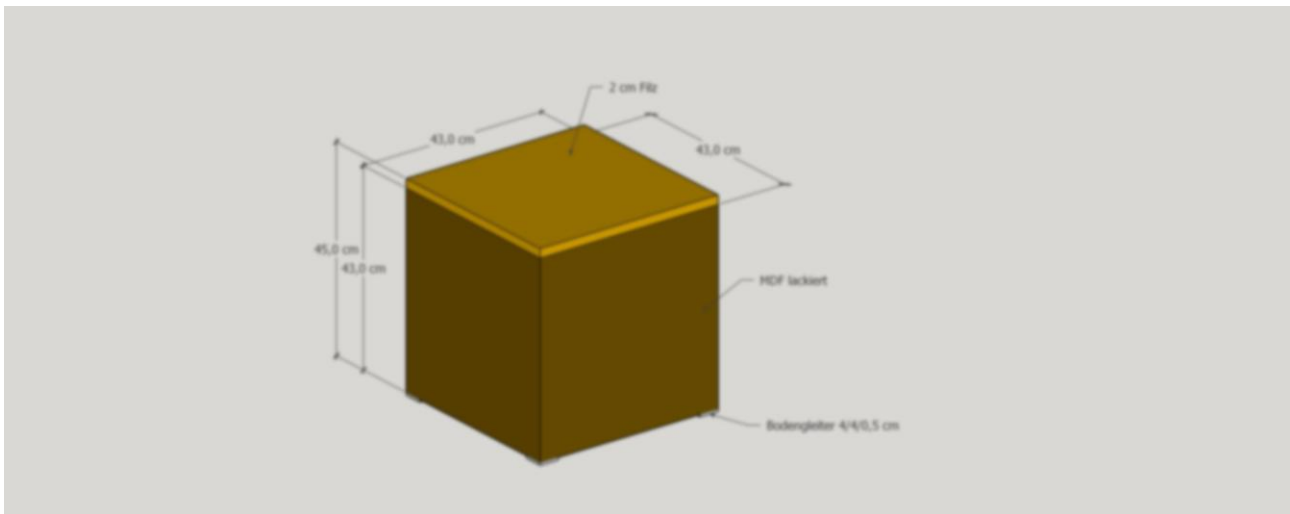

4.5. LOS 5 – Ausstellungselemente

Bereich: gesamter Ausstellungsraum

Pos.	Bezeichnung	Menge	Einh.	Abmessungen	Spezifikation / Material
5.1	Klapptafel	5	Stk.	ca. 20/30 cm	12 mm MDF weiß lackiert Ausführungsdetails lt. Detailplanung

Leistungsverzeichnis Tischler- und Innenausbauarbeiten

4.6. LOS 6 – Ergänzende Leistungen

Bereich: Gesamter Ausstellungsbereich „Balustrade“

Pos.	Bezeichnung	Menge	Einh.	Abmessung	Spezifikation / Material
6.1	Baustelleneinrichtung und Schutzmaßnahmen	1	Psch.	Gesamte Baustelle auf der Balustrade	Einrichten und Vorhalten der Baustelle für die Tischlerarbeiten auf der Balustrade. Schutz vorhandener Böden und angrenzender Einbauten während der Montage. Absperrung des Arbeitsbereichs auf der Galerie/Balustrade gemäß Sicherheitsvorschriften. Inkl. Abbauen und Beseitigen nach Fertigstellung.
6.2	Reinigung nach Fertigstellung	1	Psch.	—	Grundreinigung aller gelieferten und montierten Tischlerelemente. Entfernen von Kleberesten, Fingerabdrücken, Schleifstaub. Übergabe in einwandfreiem, mängelfreiem Zustand.
6.3	Aufmaß und Werkplanung	1	Psch.	—	Örtliches Aufmaß vor Fertigungsbeginn durch den Auftragnehmer. Erstellung von Werkplänen / Fertigungsskizzen (Maßstab 1:10) zur Freigabe durch den Auftraggeber. Einarbeitung von Änderungen (bis zu 2 Freigabezyklen inkludiert).
6.4	Regiestunden Facharbeiter Pauschalkontingent für Änderungen und Anpassungen	25	Std.	—	Pauschale 25 Regiestunden für Änderungen aus Koordination mit anderen Gewerken oder örtlichen Gegebenheiten. Abrechnung nach tatsächlichem dokumentiertem Aufwand.

5. Angebotsinhalt

Angebote müssen folgende Punkte enthalten:

- Firmenprofil und Referenzprojekte (insbes. Ausstellungsmöbelbau, Glas-/Spiegelverarbeitung, Sonderkonstruktionen)
- Beschreibung des Ausführungsverfahrens für die begehbare Kaleidoskop-Konstruktion inkl. Statik Nachweis, mit Begründung
- Muster oder Foto vergleichbarer ausgeführter Projekte (begehbare Konstruktionen, Spiegelverklebung)
- Produktdatenblatt der vorgesehenen Beschichtungen / Lacke (Farbmuster lt. Farbkonzept)
- Zeitplan: Produktionsstart (nach Naturmaßnahme vor Ort), Liefertermin, Montagedauer
- Detaillierte Kostenaufstellung pro Position, Gesamtbetrag exkl. und inkl. MwSt.
- Angaben zu Gewährleistung (mind. 2 Jahre) und Nachbetreuung / Ersatzteilversorgung

6. Nicht enthaltene Leistungen (Abgrenzung)

- Bildschirme / Monitore (65 Zoll und Touchscreen), Mediaplayer und AV-/IT-Technik (gesondertes Gewerk)
- Geländemodell selbst (gesondertes Gewerk)
- Beleuchtung und Elektroinstallation, soweit nicht ausdrücklich als Kabelführung/Aussparung genannt
- Statiknachweis für Decken-/Geländerabhängung, sofern bauseits gesondert erforderlich
- Bodenbelag (Baugewerk)

Leistungsverzeichnis Tischler- und Innenausbauarbeiten

Bieterangaben

Firma / Adresse	
Geschäftssitz	
E-Mail / Telefon	

Positionsübersicht / Preisblatt

Pos.	Bezeichnung	Stk.	Einh.	Preis netto (€)
1.1	Außenhülle begehbare Kaleidoskop, ca. 320/220/220 cm	1	Stk.	
1.2	Spiegelflächen Kaleidoskop-Innenraum	4	Stk.	
1.3	Geländer aus ESG	1	Stk.	
2.1	Mediastation – Grundkorpus, ca. 200/35/85 cm	1	Stk.	
3.1	Bedienpult Geländemodell, ca. 70/45/95 cm	1	Stk.	
4.1	Sitzwürfel, 45/45/45 cm	6	Stk.	
5.1	Klapptafel	5	Stk.	
6.1	Baustelleneinrichtung und Schutzmaßnahmen	1	Psch.	
6.2	Reinigung nach Fertigstellung (Pauschale)	1	Psch.	
6.3	Aufmaß und Werkplanung (Pauschale)	1	Psch.	
6.4	Änderungs- und Anpassungsarbeiten – Regiestunden Facharbeiter (Pauschale 25 Std.)	1	Psch.	
	GESAMTBETRAG netto exkl. MwSt.			

Regiestunden über die Pauschale hinaus

(NICHT Gegenstand des Angebotspreises, jedoch Kriterium bei der Beurteilung des Bestbieters;
Preis per Einheit/Stunde)

Regiestunden Facharbeiter (Stundensatz netto)	€ _____ / Std.
Regiestunden Helfer (Stundensatz netto)	€ _____ / Std.

Zahlungskonditionen und ergänzende Angaben (Raten, Vorabzahlungen, ...)

Ort, Datum

rechtsgültige Fertigung

Kassen-/Empfangsbereich – Neuausstattung gemäß Planung

Stand: August 2026

1. Projektbeschreibung

Der Kassen-/Empfangsbereich wird gemäß vorliegender 3D-Planung (SketchUp-Modell) mit interaktiven Ausstellungs- und Präsentationsmöbeln ausgestattet. Die Einrichtung umfasst zwei stehende Bildschirmmodule (Stelen), ein Eckmöbel zur Präsentation eines Geländemodells (Relief), einen Schiebeschlitten als interaktives Vermittlungselement sowie vier Sitzwürfel als Sitzgelegenheit im Bereich der Ausstellungsflächen. Ziel ist ein modernes, funktionales und robustes Möblierungskonzept im Weißton (RAL 9016) mit farbigen Akzentelementen, das sich in das Gesamtkonzept des Museumsshops einfügt und dem musealen Publikumsverkehr standhält.

Gegenstand dieser Ausschreibung – ausschließlich Tischler- und Möbelarbeiten:

- Bildschirmstele (Pos. 1.1)
- Eckmöbel für Geländemodell (Relief) (Pos. 1.2)
- Schiebeschlitten (Pos. 1.3)
- Sitzwürfel (Pos. 1.4)
- Alle Anpassungs- und Montagearbeiten

Die Umsetzung erfolgt schlüsselfertig: Lieferung, Montage und Anpassung an die Raumgegebenheiten sind vollumfänglich Bestandteil der ausgeschriebenen Leistung.

2. Allgemeine Anforderungen

2.1. Ausführung und Qualität

- Lieferung, Aufstellung und Endmontage sämtlicher Möbel inkl. Anpassung an Raumgegebenheiten
- Alle Konstruktionen und Einrichtungselemente funktional, stabil und für dauerhaften Einsatz in öffentlich zugänglichem Ausstellungsbetrieb ausgelegt (Mindestnutzungsdauer 15 Jahre)
- Ausführung gemäß den anerkannten Regeln der Technik sowie den einschlägigen Normen (DIN / ÖNORM)
- Oberflächen kratz- und reinigungsbeständig (geeignet für häufige Reinigung mit handelsüblichen Mitteln)
- Farbgebung: Weiß (RAL 9016 oder gleichwertig) als Grundton, Akzentfarben lt. Planung (Schwarz/Gelb), sofern nicht anders vermerkt
- Sämtliche Maße als Nennmaße gemäß 3D-Planung; Abweichungen ± 10 mm zulässig, verbindliches Aufmaß vor Fertigungsbeginn durch Auftragnehmer
- Entsorgung aller Verpackungs-, Verschnitt- und Restmaterialien ist inkludiert

2.2. Gestalterische Anforderungen


- Einheitliches, zeitgemäßes Erscheinungsbild im Weißton passend zum Museumskontext
- Sitzwürfel zweifarbig (Deckfläche dunkel/strukturiert, Korpus Gelb) als farbliches Akzentelement
- Bildschirmmodule mit ruhiger, geschlossener Formensprache, abgerundete Kanten
- Natursteine (Findlinge) als gestalterisch integrierte Elemente an Bildschirmstelen und Schiebeschlitten – Beistellung/Koordination Findlinge durch Auftraggeber, Tischler liefert passgenaue Aufnahme/Konsole

2.3. Technische Anforderungen

- Materialien: keine lösemittelbasierten Ausdünstungen im Ausstellungsbetrieb
- Oberflächen: UV-beständig, kratzresistent, für intensive Nutzung geeignet
- Bildschirmstelen mit Ausschnitt und Montagevorrichtung für Bildschirm gemäß Herstellerangaben (Bildschirm selbst gesondertes Gewerk IT/AV), inkl. interner Kabelführung/Kabeldurchführung
- Schiebeschlitten: Gleitmechanik leichtgängig, geräuscharm, für Dauerbetrieb und häufige manuelle Betätigung durch Besucher ausgelegt, Endanschlüsse gegen Aushängen
- Alle Traglastwerte gemäß Positionsbeschreibung sind Mindestanforderungen

3. Ansichten

3.1. Grundriss

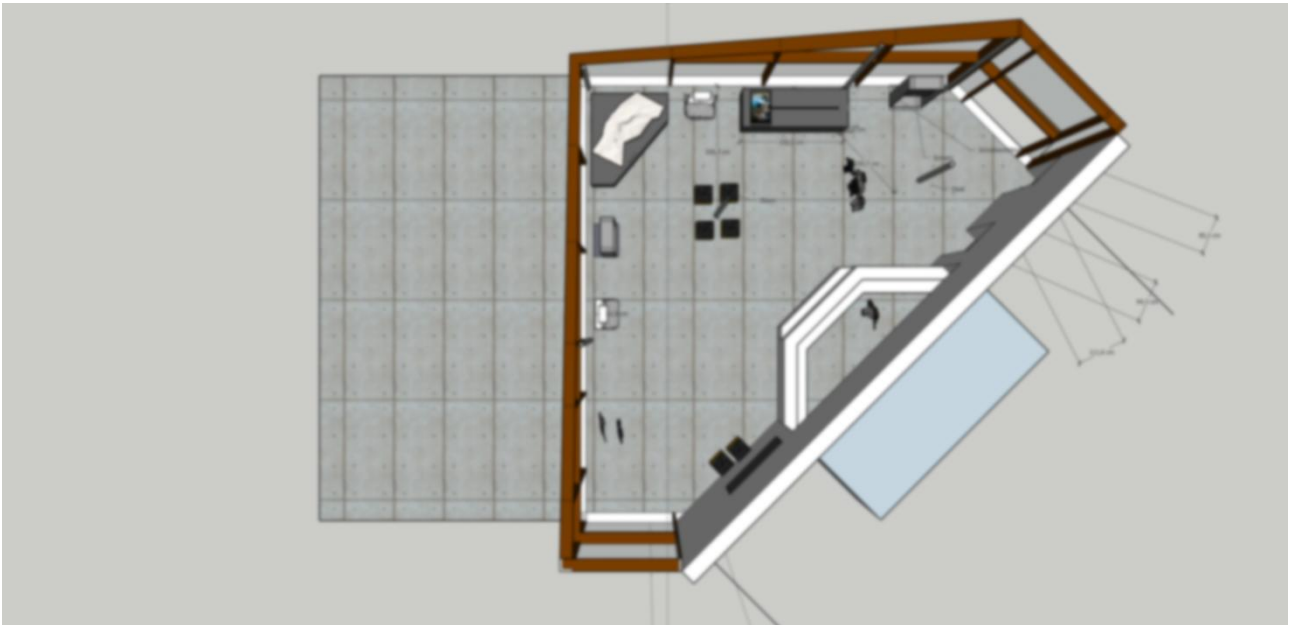

3.2. Raumansicht




4. Leistungspositionen

4.1. LOS 1 – Kassen-/Empfangsbereich, interaktive Ausstellungsmöbel


Bereich: Kassen-/Empfangsbereich, freistehend und raumeckseitig gemäß Plan.

Pos.	Bezeichnung	Menge	Einh.	Abmessung	Spezifikation / Material
1.1	Bildschirmstele. Stehendes Präsentationsmodul mit integriertem Bildschirm	2	Stk.	ca. 200/85/35 cm	Korpus MDF weiß lackiert (RAL 9016), Ecken gerundet. Oberer Bereich mit Ausschnitt und Montagerahmen für vertikalen Bildschirm (Screen gesondertes Gewerk IT/AV). Hinten: Bereich für Mediaplayer und Boxen, verbaut mit Kabelführung. Stand- und kippstabil, ggf. Bodenverankerung.

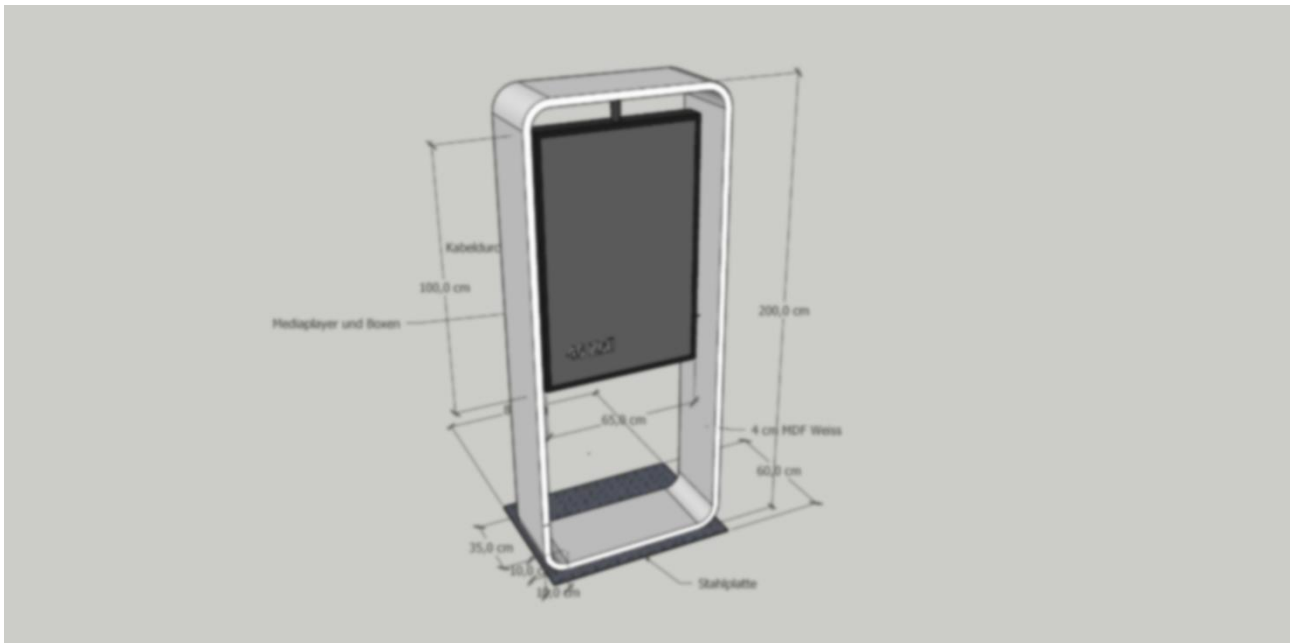


Pos.	Bezeichnung	Menge	Einh.	Abmessung	Spezifikation / Material
1.2	Eckmöbel für Geländemodell (Relief) Podestmöbel zur Präsentation eines Reliefmodells in der Raumecke	1	Stk.	ca. 215/185/50 cm (L/B/H), gemäß Raumecken- zuschnitt lt. Plan	Korpus MDF weiß lackiert (RAL 9016), Sockel Metallbügel Schwarzstahl. Deckplatte mit Aussparung/ Konsole zur passgenauen Aufnahme des Geländemodells (Reliefmodell separates Gewerk Modellbau, Aufstellfläche und Befestigungspunkte durch Tischler herzustellen). Kantenschutz an Besucherseite. Vorne Platte versperrbar für die Aufnahme von Technik.

Leistungsverzeichnis Tischler- und Innenausbauarbeiten

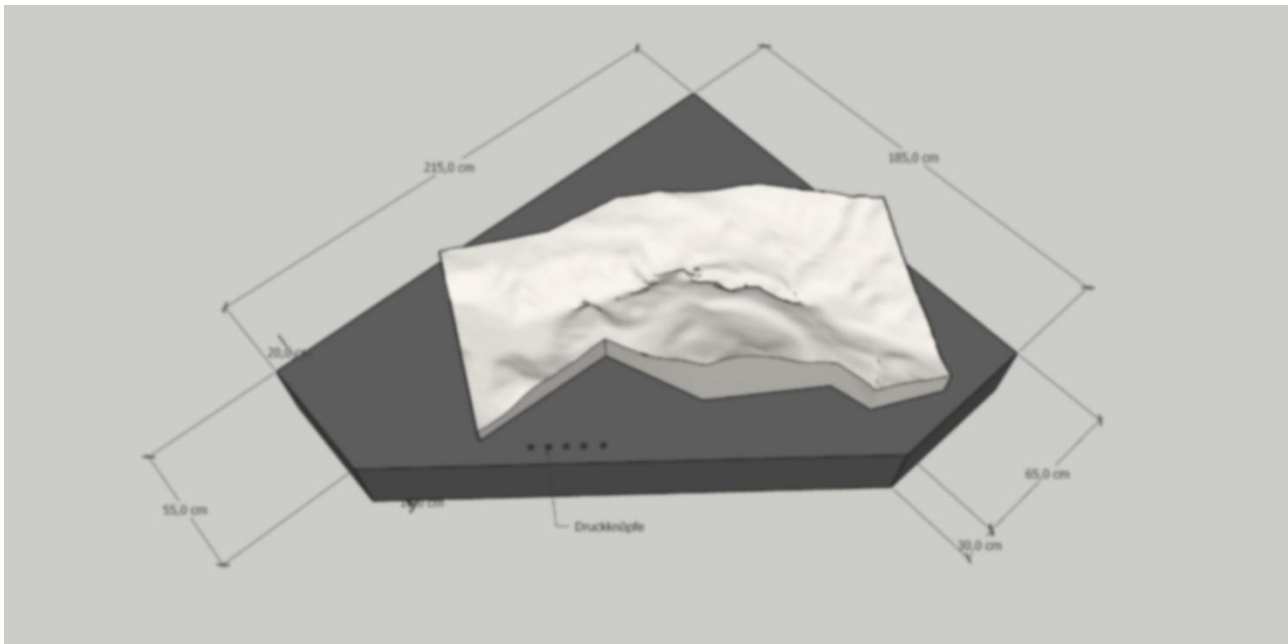


Pos.	Bezeichnung	Menge	Einh.	Abmessung	Spezifikation / Material
1.3	Schiebeschlitten Interaktives Gleitelement an vertikaler Führungsstange.	1	Stk.	250/90/75 cm. In Abstimmung mit Medien- technik. Schlitz in der Mitte! Gleitweg lt. Plan	MDF 22 mm, mit Deckplatte 25 mm und integriertem Schlitz. Darunter Boden zur Aufnahme der Medientechnik (verstärkt in Massivholz); seitliche Klappe für Technik Zugang. Vorne und seittl. Kantenschutz!! Endanschläge oben und unten gegen Aushängen. Für häufige manuelle Betätigung durch Besucher ausgelegt (Dauerbetrieb, öffentlicher Bereich).

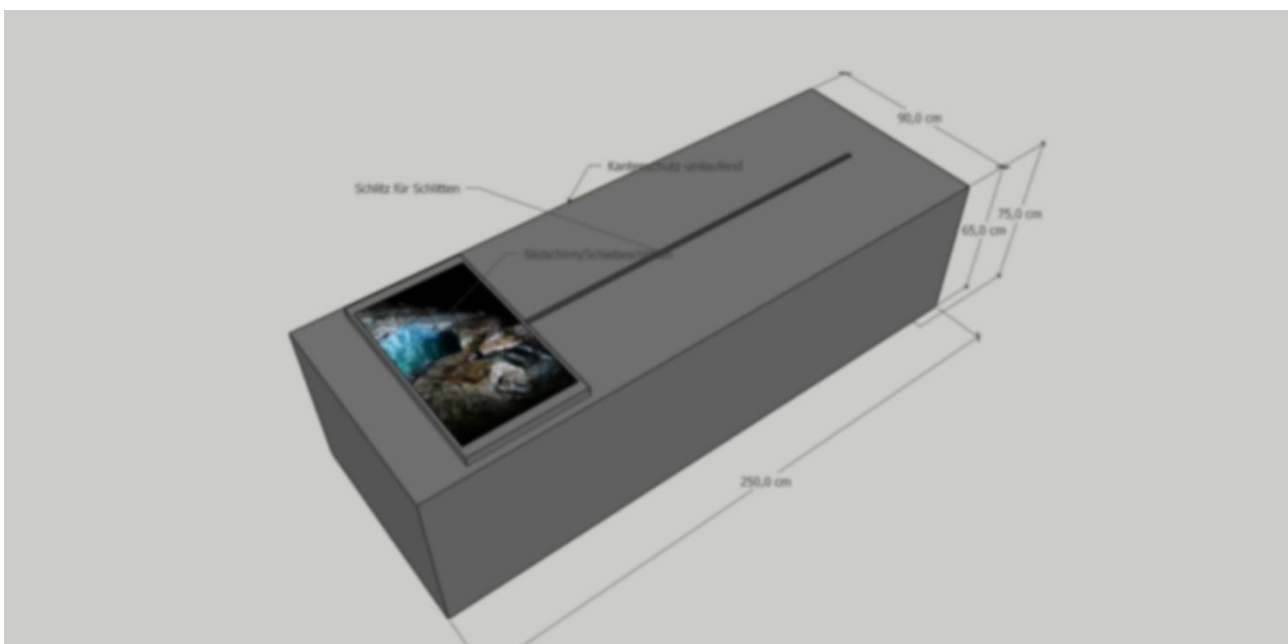

Leistungsverzeichnis Tischler- und Innenausbauarbeiten


Pos.	Bezeichnung	Menge	Einh.	Abmessung	Spezifikation / Material
1.4	Sitzwürfel, zweifarbig Würfelförmige Sitzelemente in Vierergruppe	6	Stk.	ca. 43/43/45 cm (B/T/H)	Korpus MDF 22 mm. Unterer Korpusbereich gelb lackiert (Akzentfarbe lt. Plan). Obere Sitzfläche dunkel/strukturiert (z. B. Steinoptik-Laminat oder Kunstleder-Polster) – Ausführung gemäß Planvorgabe. Boden- oder Filzgleiter, kratzfest, stapelbar bzw. gruppierbar. Kanten leicht gebrochen

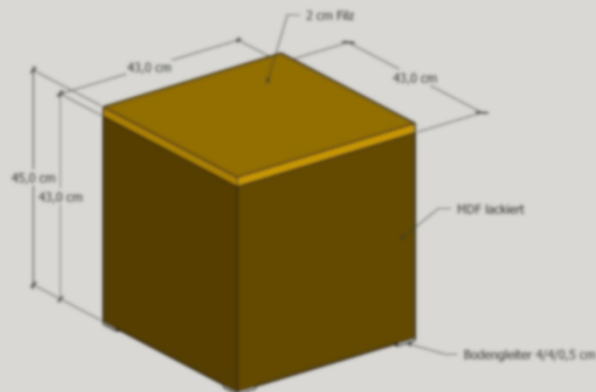

4.2. LOS 2 – Änderungen und Anpassungen

Bereich: Gesamter Ausstellungsraum

Pos.	Bezeichnung	Menge	Einh.	Abmessung	Spezifikation / Material
2.1	Tisch – Empfang/Kassa Objekttisch mit umlaufendem Kantenschutz	1	Stk.	ca. 652/30/110 cm	Korpus MDF weiß lackiert. Offene Präsentationsfläche, glatte Oberfläche. Rechts und links mit Wandöffnung verbaut! Podest besucherseitig mit Ablagefläche auf 60 cm Höhe. Besucherseitig Kantenschutz Alu matt rundum-laufend

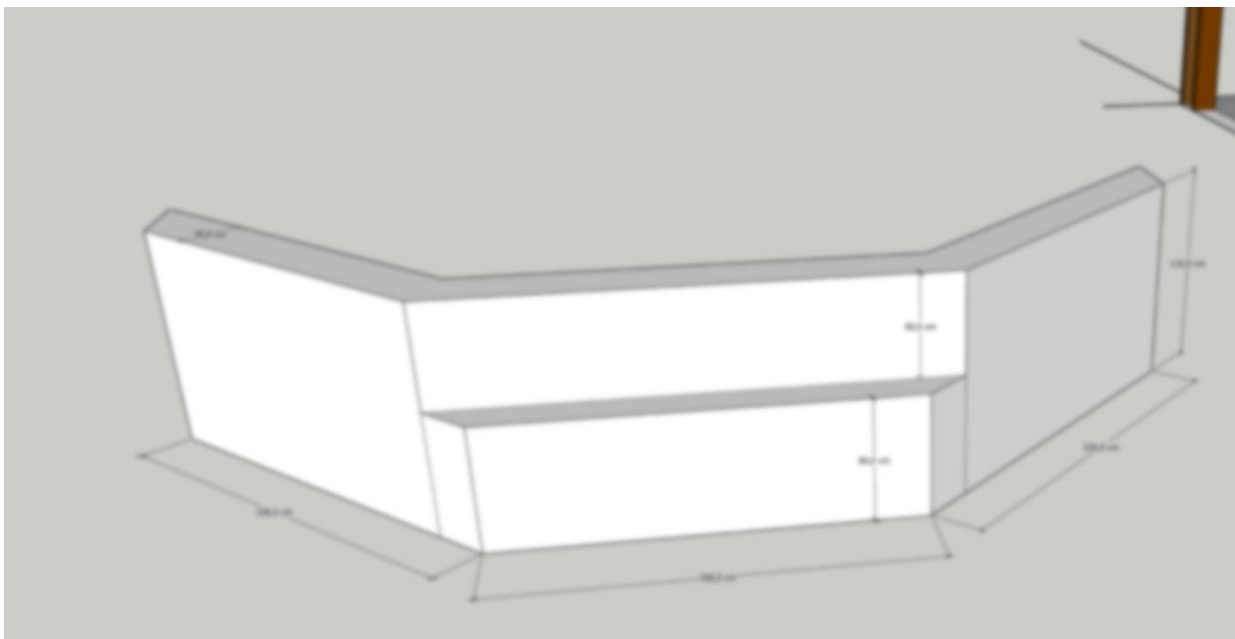

Leistungsverzeichnis Tischler- und Innenausbauarbeiten

4.3. LOS 3 – Änderungen und Anpassungen

Bereich: Gesamter Ausstellungsraum

Pos.	Bezeichnung	Menge	Einh.	Abmessungen	Spezifikation / Material
3.1	Baustelleneinrichtung und Schutzmaßnahmen	1	Psch.	Gesamter Raum nach Aufmaß	Einrichten und Vorhalten der Baustelle für die Tischlerarbeiten im Ausstellungsbereich "Sonderausstellung". Schutz vorhandener Böden und angrenzender Einbauten während der Montage. Abdeckfolie auf Böden. Inkl. Abbauen und Beseitigen nach Fertigstellung.
3.2	Reinigung nach Fertigstellung	1	Psch.	—	Grundreinigung aller gelieferten und montierten Tischlerelemente. Entfernen von Kleberesten, Fingerabdrücken, Schleifstaub, Glasresten. Übergabe in einwandfreiem, mängelfreiem Zustand.
3.3	Aufmaß und Werkplanung	1	Psch.	—	Örtliches Aufmaß des gesamten Ausstellungsbereichs "Sonderausstellung" vor Fertigungsbeginn. Koordinationsgespräch mit Medientechniker (Bildschirm, Kabel) und Modellhersteller (3D-Geländemodell). Erstellung von Werkplänen / Fertigungsskizzen (Maßstab 1:10) zur Freigabe durch den Auftraggeber. Einarbeitung von Änderungen (bis zu 2 Freigabezyklen inkludiert).
3.4	Regiestunden Facharbeiter Pauschalkontingent für Änderungen und Anpassungen	25	Std.	—	Pauschale 25 Regiestunden für Änderungen aus Koordination mit anderen Gewerken oder örtlichen Gegebenheiten. Abrechnung nach tatsächlichem dokumentiertem Aufwand.

5. Angebotsinhalt

Angebote müssen folgende Punkte enthalten:

- Firmenprofil und Referenzprojekte (vergleichbare Ladeneinrichtungen / Museumsprojekte / interaktive Ausstellungsmöbel)
- Beschreibung des geplanten Herstellungsverfahrens und eingesetzter Materialien
- Beschreibung der technischen Umsetzung der Gleitmechanik (Pos. 1.4) und der Bildschirmausschnitte (Pos. 1.1/1.2)
- Zeitplan: Produktionsstart, Lieferung, Montage
- Detaillierte Kostenaufstellung pro Position und Gesamtbetrag (exkl./inkl. MwSt.)
- Angaben zu Gewährleistung und Nachbetreuung
- Optional: Referenzfotos, Materialmuster oder CAD-Skizzen

6. Nicht enthaltene Leistungen (Abgrenzung)

- Beleuchtung und Elektroinstallation (gesondertes Gewerk)
- IT/AV-Ausstattung inkl. Bildschirme/Touchscreens und deren Programmierung (gesondertes Gewerk)
- Geländemodell / Reliefmodell (Modellbau, gesondertes Gewerk)
- Naturstein-Findlinge (Beistellung durch Auftraggeber, Aufnahme/Konsole durch Tischler)
- Bodenbelag, Malerarbeiten und sonstige Bauarbeiten
- Kassenhardware und -software

Leistungsverzeichnis Tischler- und Innenausbauarbeiten

Bieterangaben

Firma / Adresse	
Geschäftssitz	
E-Mail / Telefon	

Positionsübersicht / Preisblatt

Pos.	Bezeichnung	Stk.	Einh.	Preis netto (€)
1.1	Bildschirmstele Typ A, ca. 200/85/35 cm	1	Stk.	
1.2	Eckmöbel für Geländemodell (Relief), ca. 215/185/50 cm	1	Stk.	
1.3	Schiebeschlitten, ca. 250/90/75 cm	1	Stk.	
1.4	Sitzwürfel zweifarbig, ca. 43/43/45 cm	4	Stk.	
2.1	Tisch – Empfang/Kassa, ca. 652/30/110 cm	1	Stk.	
3.1	Baustelleneinrichtung und Schutzmaßnahmen (Pauschale)	1	Psch.	
3.2	Reinigung nach Fertigstellung (Pauschale)	1	Psch.	
3.3	Aufmaß und Werkplanung (Pauschale)	1	Psch.	
3.4	Änderungs- und Anpassungsarbeiten – Regiestunden Facharbeiter (Pauschale 25 Std.)	1	Psch.	
	GESAMTBETRAG netto exkl. MwSt.			

Regiestunden über die Pauschale hinaus

*(NICHT Gegenstand des Angebotspreises, jedoch Kriterium bei der Beurteilung des Bestbieters;
Preis per Einheit/Stunde)*

Regiestunden Facharbeiter (Stundensatz netto)	€ _____ / Std.
Regiestunden Helfer (Stundensatz netto)	€ _____ / Std.

Zahlungskonditionen und ergänzende Angaben (Raten, Vorabzahlungen, ...)

Ort, Datum

rechtsgültige Fertigung

Wir freuen uns auf Ihr Angebot und stehen für Rückfragen gerne zur Verfügung.

Leistungsverzeichnis Tischler- und Innenausbauarbeiten

Bieterangaben

Firma / Adresse	
Geschäftssitz	
E-Mail / Telefon	

Summenblatt

Pos.	Bezeichnung	Stk.	Einh.	Preis netto (€)
1	Ausstellungsraum – Natürliche Lebensräume / Fließgewässer	1	Stk.	
2	Erlebnisraum "SINNE" – Beamer-Projektionsraum	1	Stk.	
3	Ausstellungsraum – Klamm / "Wetter und Klima als Baumeister der Klamm"	1	Stk.	
4	Kinoraum – Ausstellungsbereich "Kino"	1	Stk.	
5	Ausstellungsraum "Geschichten"	1	Stk.	
6	Ausstellungsbereich "Geschichte und Erhalt der Breitachklamm"	1	Stk.	
7	Ausstellungsbereich "Walserschanz"	1	Stk.	
8	Ausstellungsbereich "Lesen"	1	Stk.	
9	Ausstellungsbereich "Sonderausstellung"	1	Stk.	
10	Ausstellungsbereich "Balustrade"	1	Stk.	
11	Kassen-/Empfangsbereich	1	Stk.	
	GESAMTBETRAG netto exkl. MwSt.			

Zahlungskonditionen und ergänzende Angaben (Raten, Vorabzahlungen, ...)

Ort, Datum

rechtsgültige Fertigung

Wir freuen uns auf Ihr Angebot und stehen für Rückfragen gerne zur Verfügung.