Ansicht Marktplatz
M 1:100

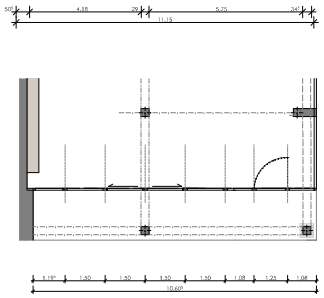

Fassade Marktplatz
Hebeschiebetür
M 1:100

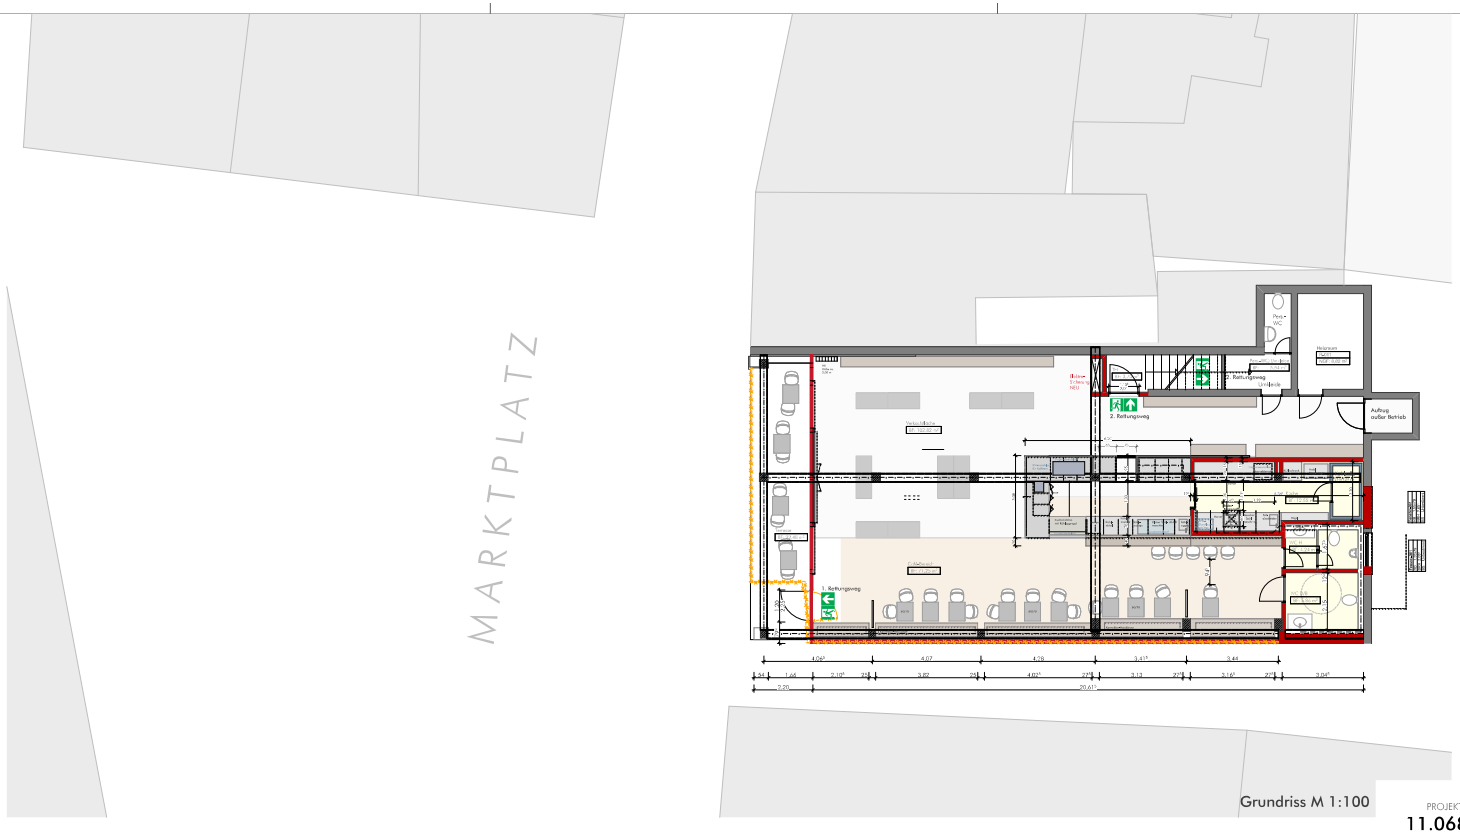

Grundriss M 1:100

PROJEKT-NR
11.0687

Ansicht Büttnersgasse
M 1:100

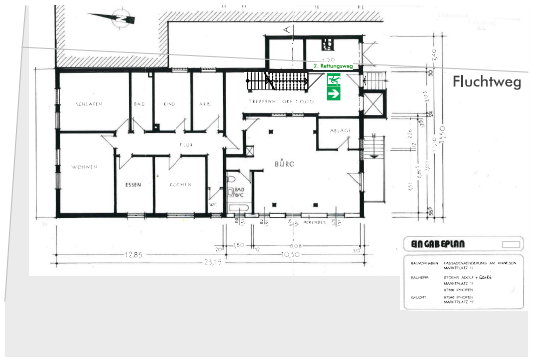

Bestand
(bleibt unverändert !)

1. Obergeschoss
M 1:200

PROJEKT

Kaufhaus Stöhr Iphofen

Ergänzung eines besteh. Ladenlokals um eine gastronomische Nutzung

PROJEKTADRESSE

Marktplatz 17
97346 Iphofen

BAUHERR

Stadt Iphofen
Marktplatz 26
97346 Iphofen

Eingabeplan

Flur-Nr. 180, Iphofen
Moser, Dieter, Marktplatz 16, 97346 Iphofen
Moser, Karin, Marktplatz 20, 97346 Iphofen

Flur-Nr. 181, Iphofen
Lechner, Klara, Lange Gasse 2, 97346 Iphofen

Flur-Nr. 184, Iphofen
Mauderer, Peter, Lange Gasse 8, 97346 Iphofen

Flur-Nr. 187, Iphofen
Wintzheimer, Babette, Lange Gasse 10, 97346 Iphofen

Flur-Nr. 19/3, 179/1 und 186, Iphofen
Stadt Iphofen, Marktplatz 26, 97346 Iphofen

archicult GmbH - breunig architekten
Frankfurter Straße 87
97082 Würzburg
fon. +49.931.468 83-0
fax. +49.931.468 83-11
info@archicult.de
www.archicult.de

DATUM GEZ.	DATUM GEPR.	DATEINAME
27.08.2019	28.08.2019	687_Genusshaus.pln
GEZEICHNET	GEPRÜFT	
db, ts	rb	

MAßSTAB 1:100

DATUM DRUCK 08.11.2019

PLANGRÖßE A1

PLANINHALT
Grundriss,
Ansichten Fassade