


M 1: 500

Typ 1	Typ 2	Typ 3	Typ 4
GRZ 0,35 o Z II	GRZ 0,40 o Z II	GRZ 0,40 o Z II	GRZ 0,40 o Z II
E E3 Wo	E E3 Wo	ED E3/D2 Wo	ED E1Q/D2 Wo
SD/WD/FD/PD	SD/WD/FD/PD	SD/WD/FD/PD	SD/WD/FD/PD
Örtliche Bauvorschriften	Örtliche Bauvorschriften	Örtliche Bauvorschriften	Örtliche Bauvorschriften

Zur näheren Erläuterung dieser und weiterer Festsetzungen und Vorschriften - siehe Textteil

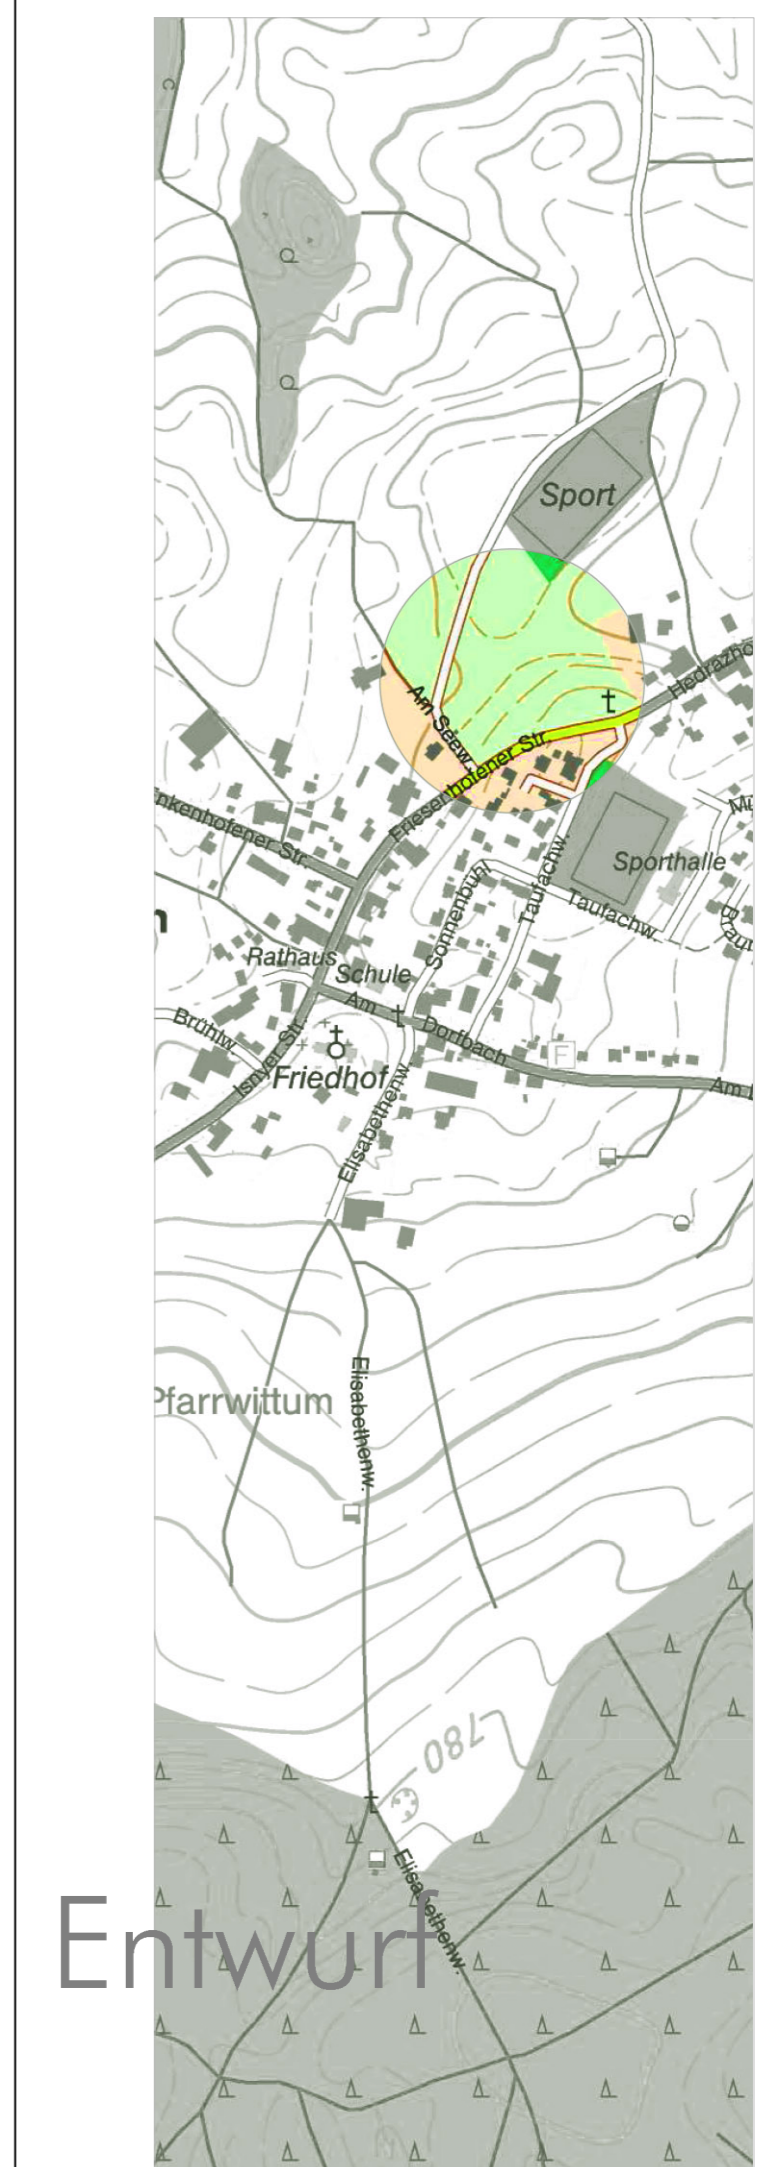

Fassung 11.06.2021
Büro Sieber
www.buerosieber.de

Stadt Isny im Allgäu
Bebauungsplan "Friesenhofener Straße"
und die örtlichen Bauvorschriften hierzu

Entwurf