


# Umleitung Bauabschnitt I 10.3.-8.4.

Strassenverkehrsamt 28.02.2025 2025B00017 1 Seite: 1/1

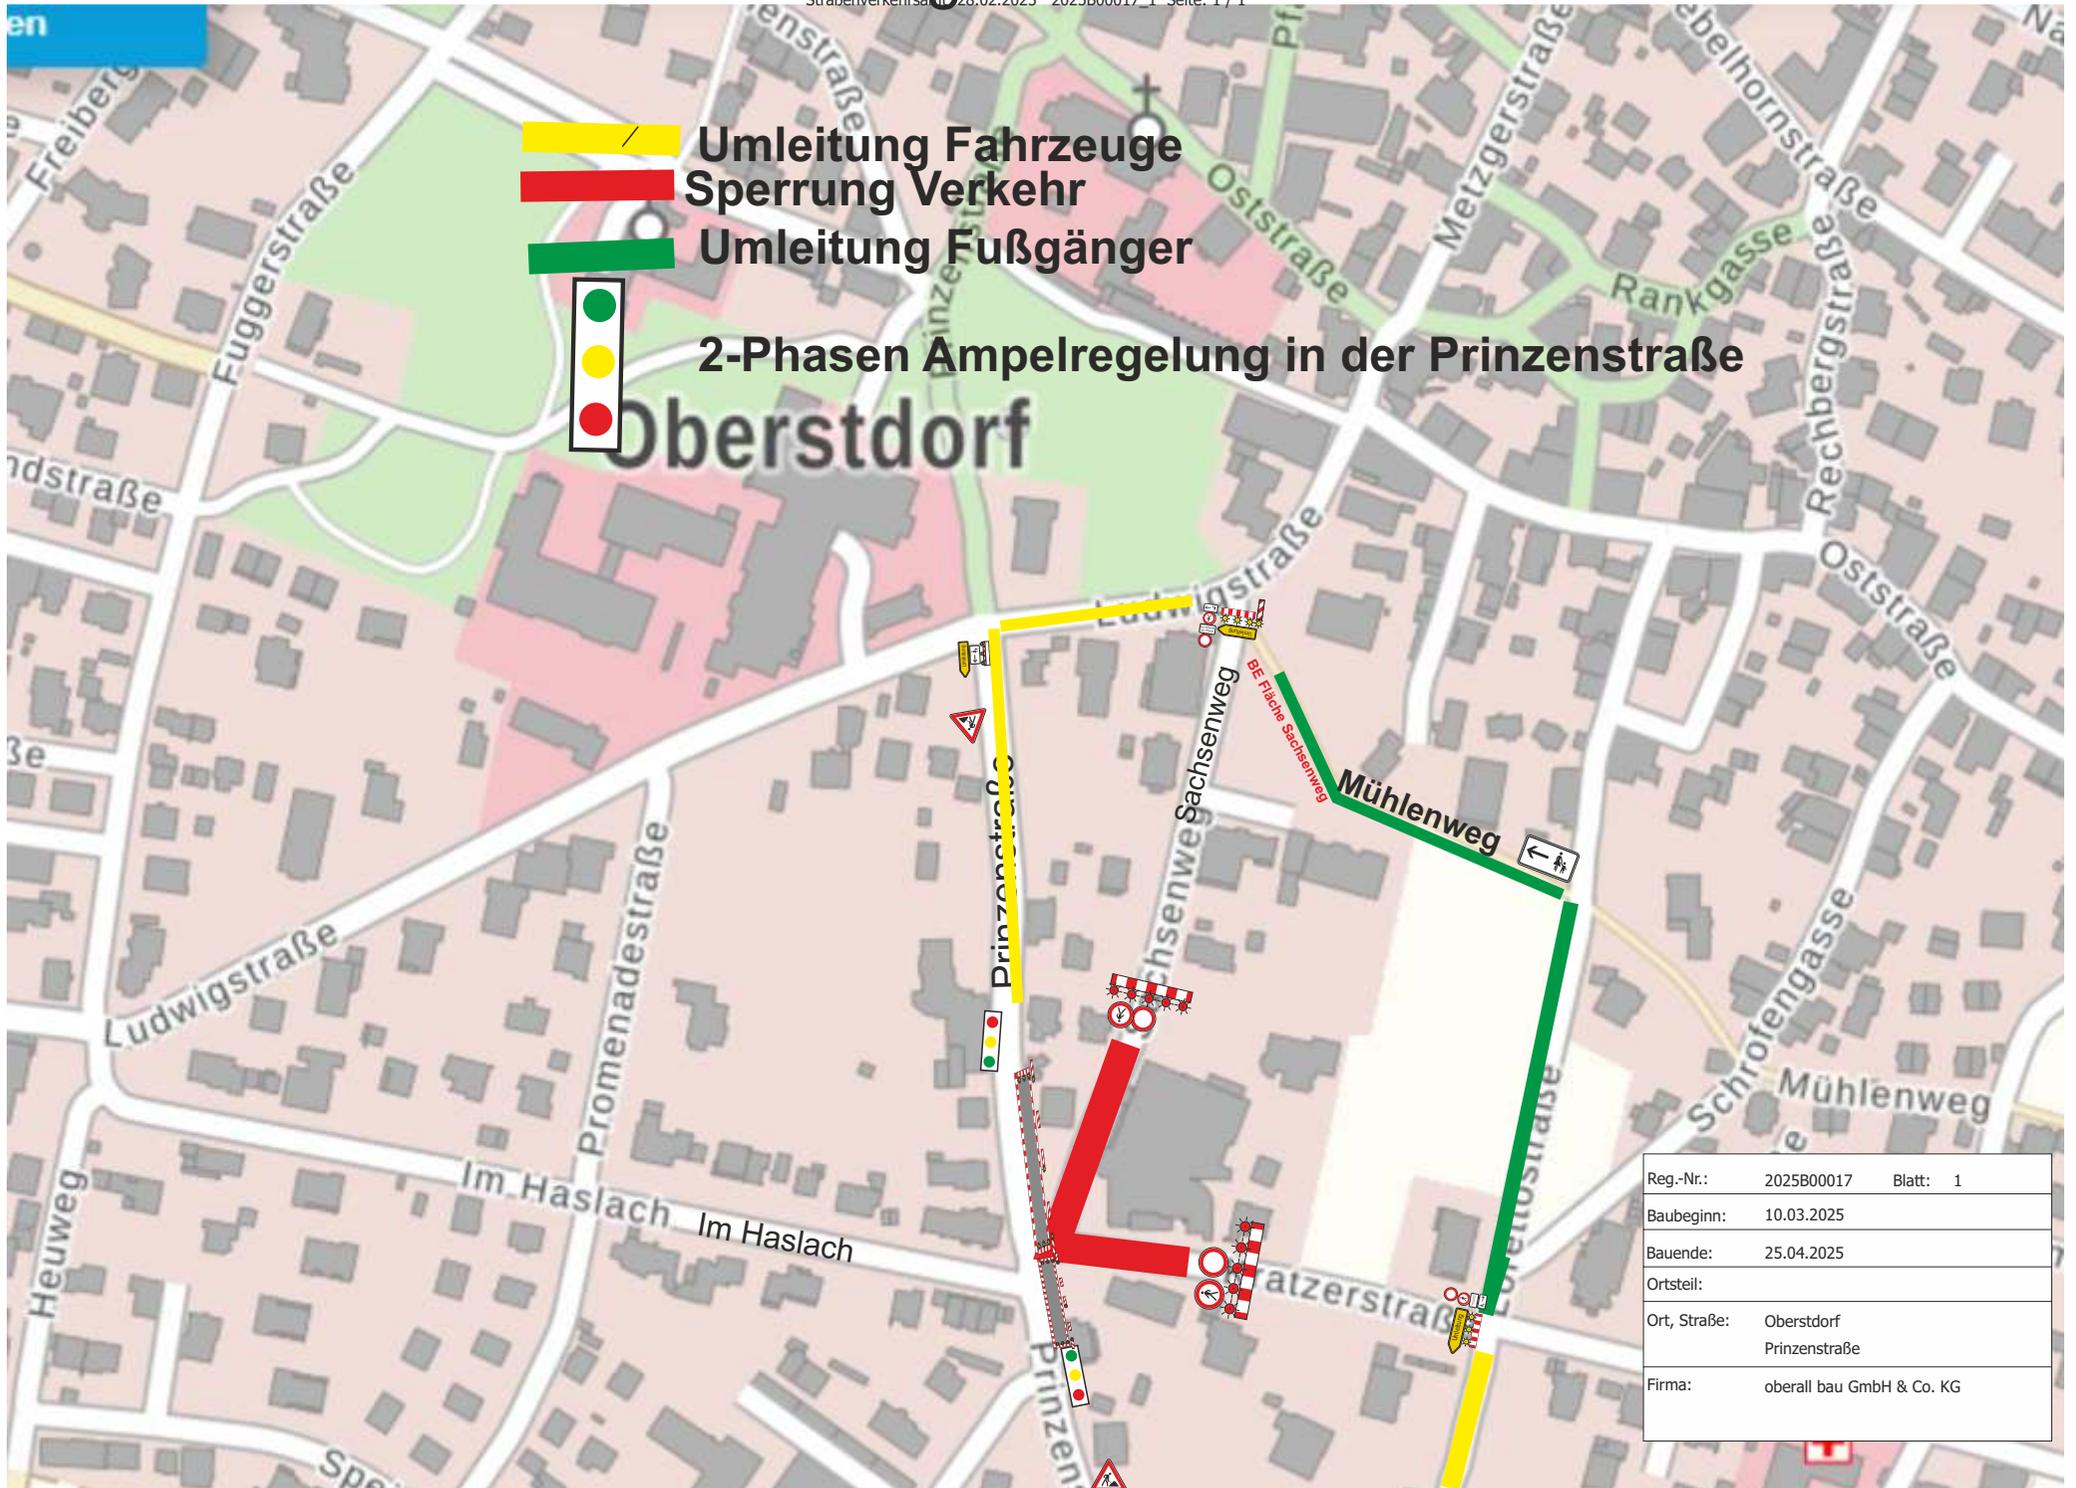

Reg.-Nr.:	2025B00017	Blatt: 1
Baubeginn:	10.03.2025	
Bauende:	25.04.2025	
Ortsteil:		
Ort, Straße:	Oberstdorf Prinzenstraße	
Firma:	oberall bau GmbH & Co. KG	