


# Umleitung Bauabschnitt II 09.4.-25.4.

Strassenverkehrsamt 03.03.2025 2025B00017 2 Seite: 1 / 1

-  Umleitung Fahrzeuge
-  Sperrung Verkehr
-  Umleitung Fußgänger über Promenadestraße
-  2-Phasen Ampelregelung in der Prinzenstraße

## Oberstdorf

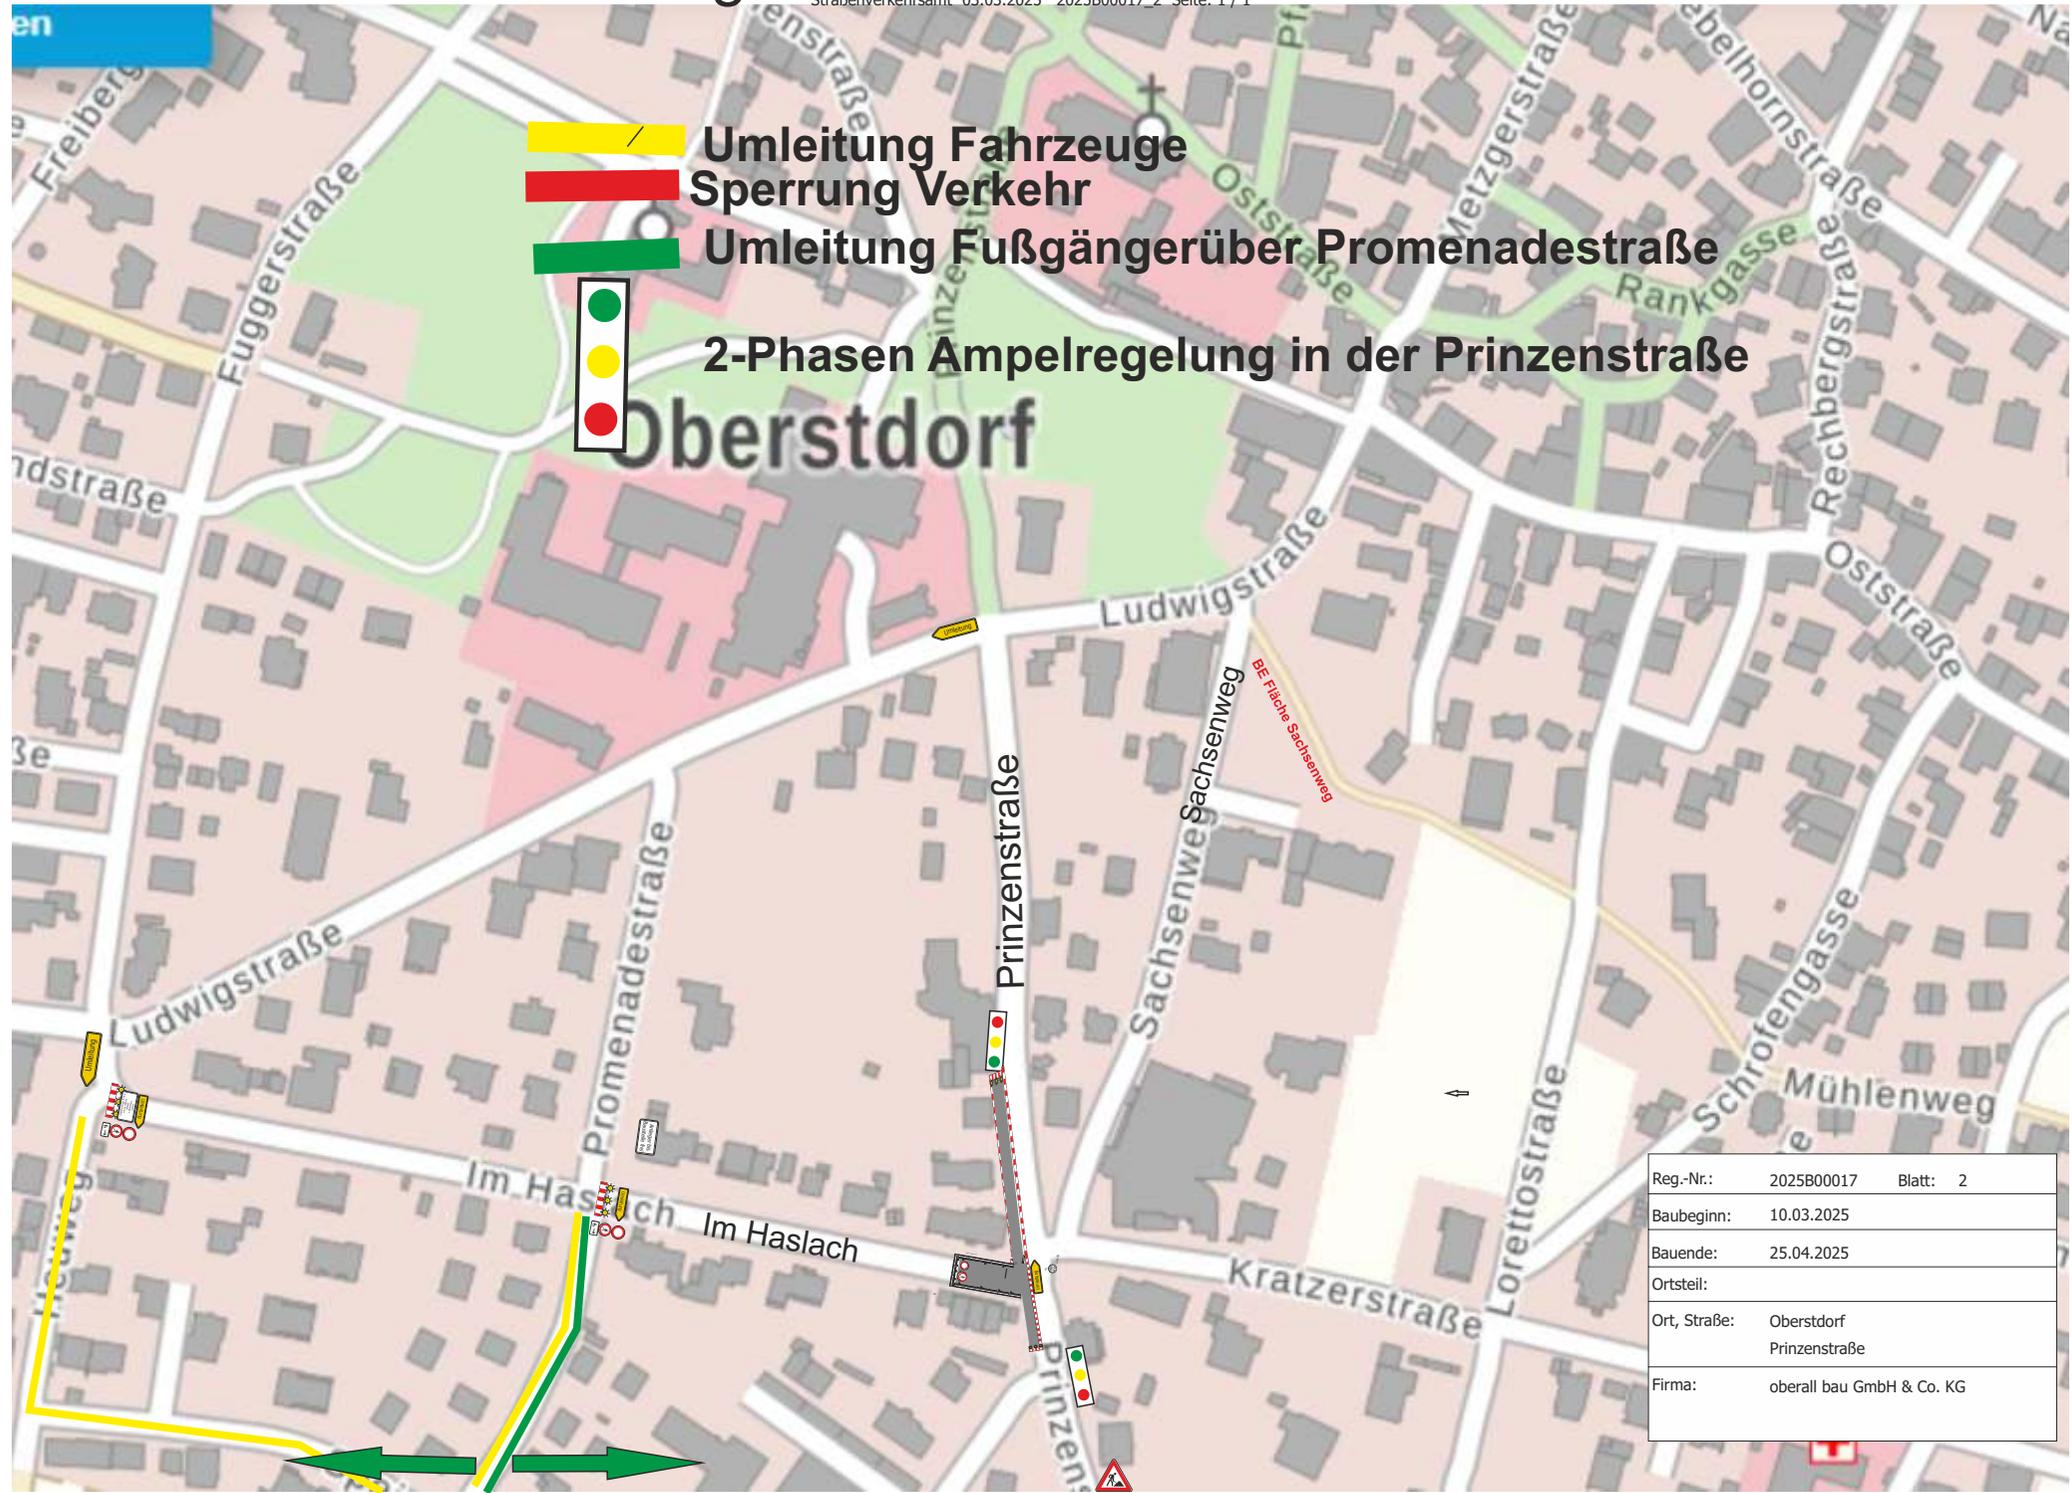

Reg.-Nr.:	2025B00017	Blatt: 2
Baubeginn:	10.03.2025	
Bauende:	25.04.2025	
Ortsteil:		
Ort, Straße:	Oberstdorf Prinzenstraße	
Firma:	oberall bau GmbH & Co. KG	