


**Vollsperrung 22.07.-14.11.
Fußgängerumleitung über LL-Brücke
Radfahrer absteigen
PKW Fahrzeuge über Fahrstraße**

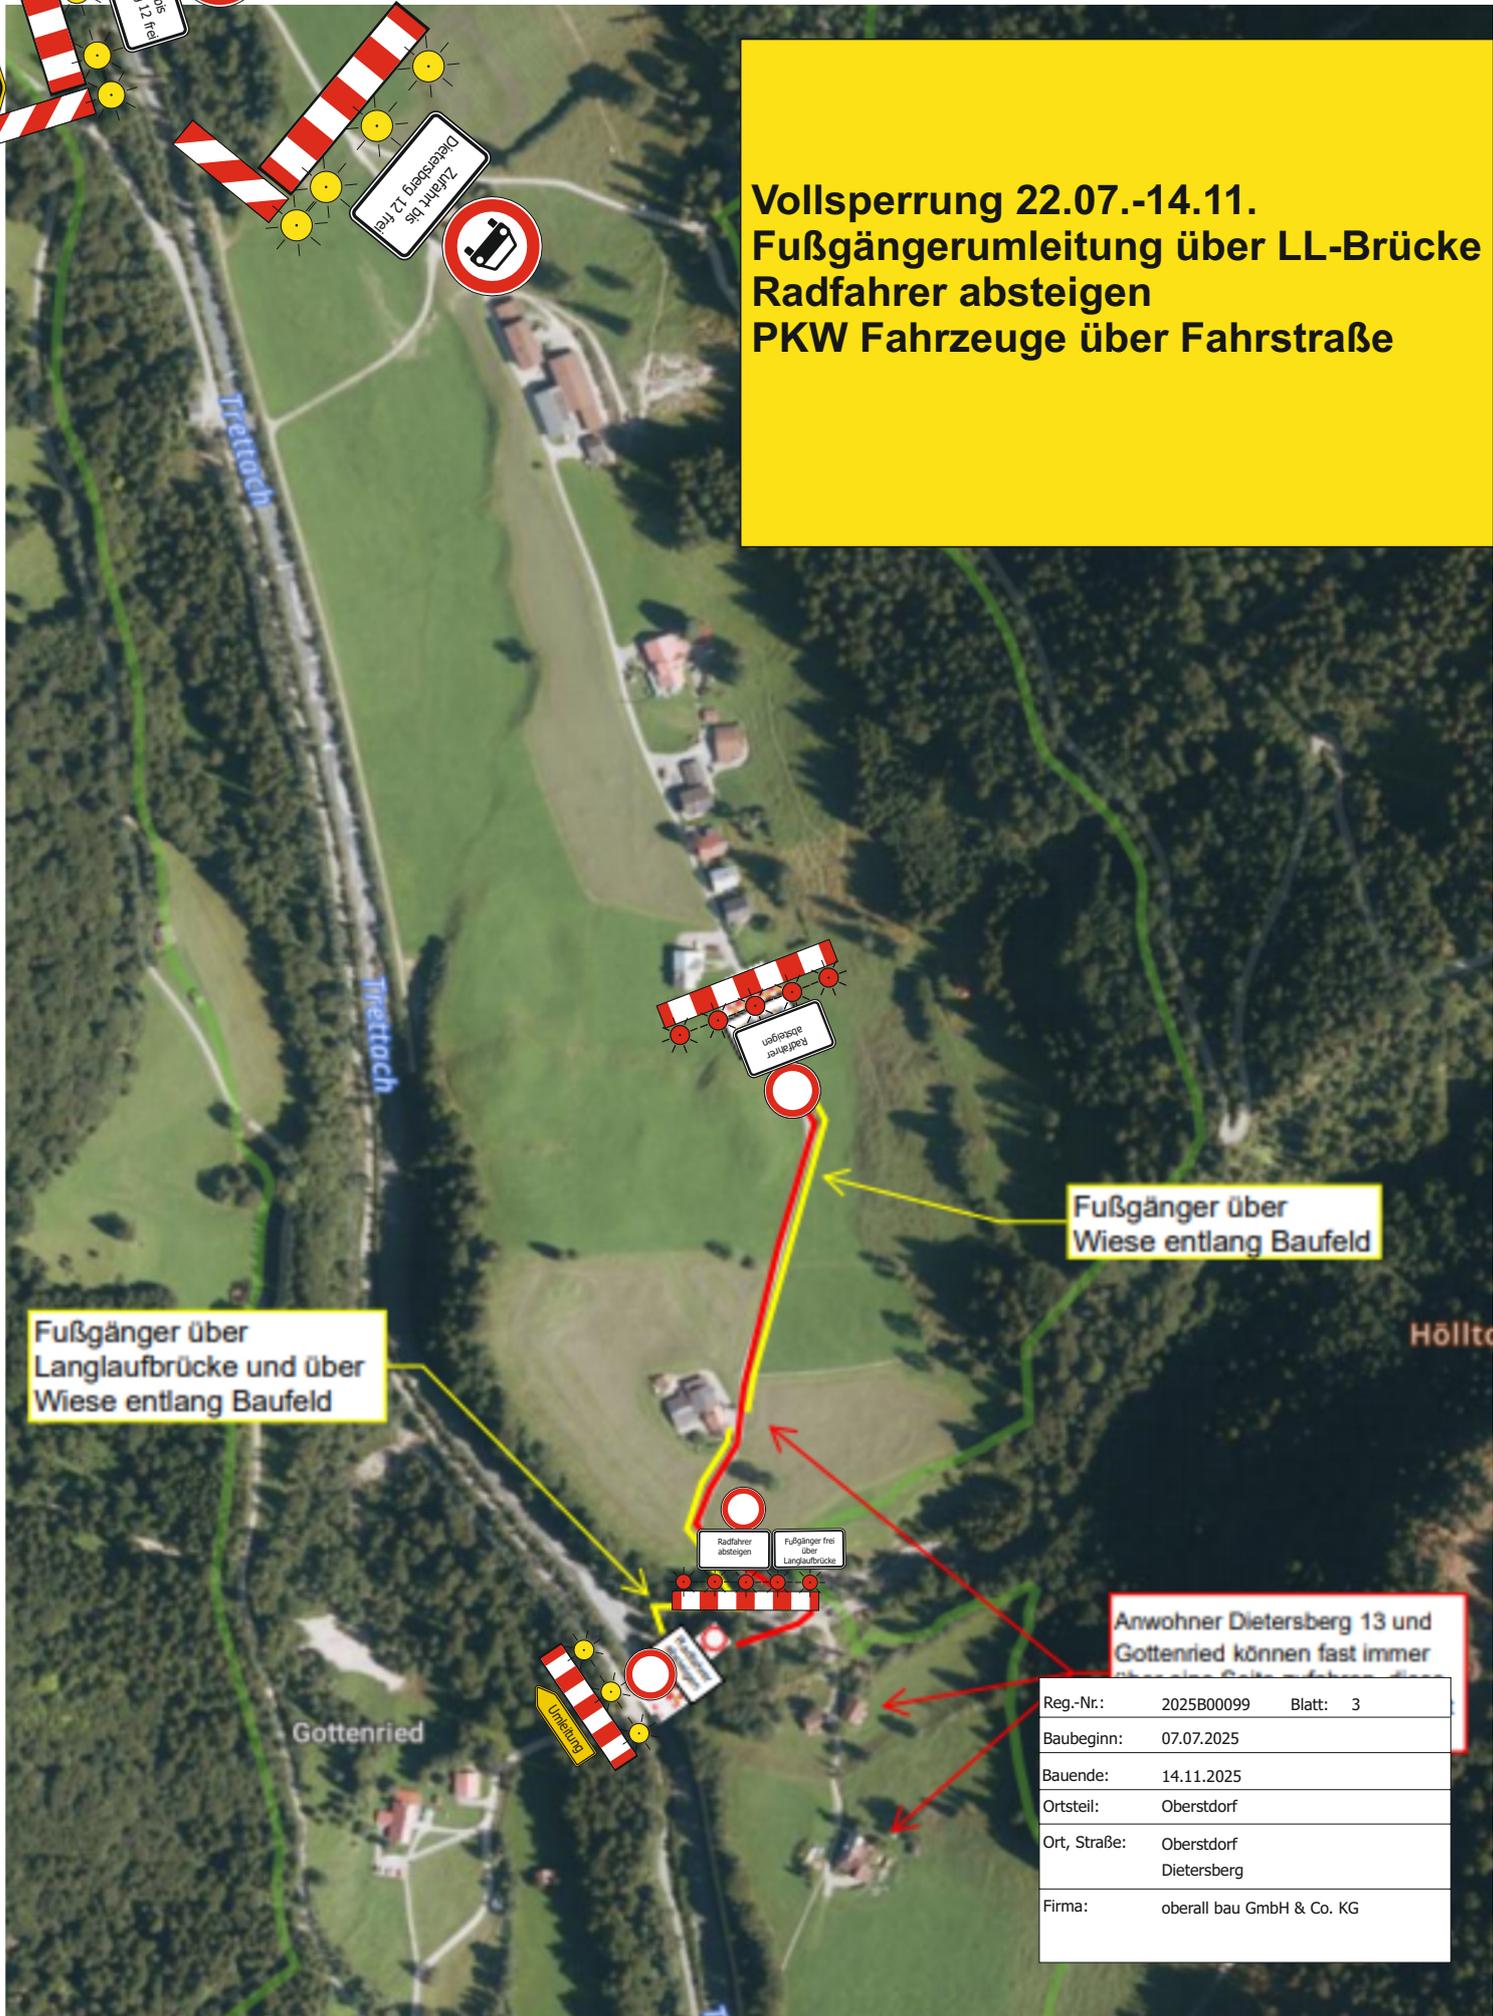

Fußgänger über
Langlaufbrücke und über
Wiese entlang Baufeld

Fußgänger über
Wiese entlang Baufeld

Anwohner Dietersberg 13 und
Gottenried können fast immer
über die Straße fahren

Reg.-Nr.:	2025B00099	Blatt: 3
Baubeginn:	07.07.2025	
Bauende:	14.11.2025	
Ortsteil:	Oberstdorf	
Ort, Straße:	Oberstdorf Dietersberg	
Firma:	oberall bau GmbH & Co. KG	