


Querung AllgäuNetz Kreuzung Meyersoygasse/Ludwigstr./Freibergstr.

Mi. 10.09. Vollsperrung von 17:30 bis 22:00 Uhr

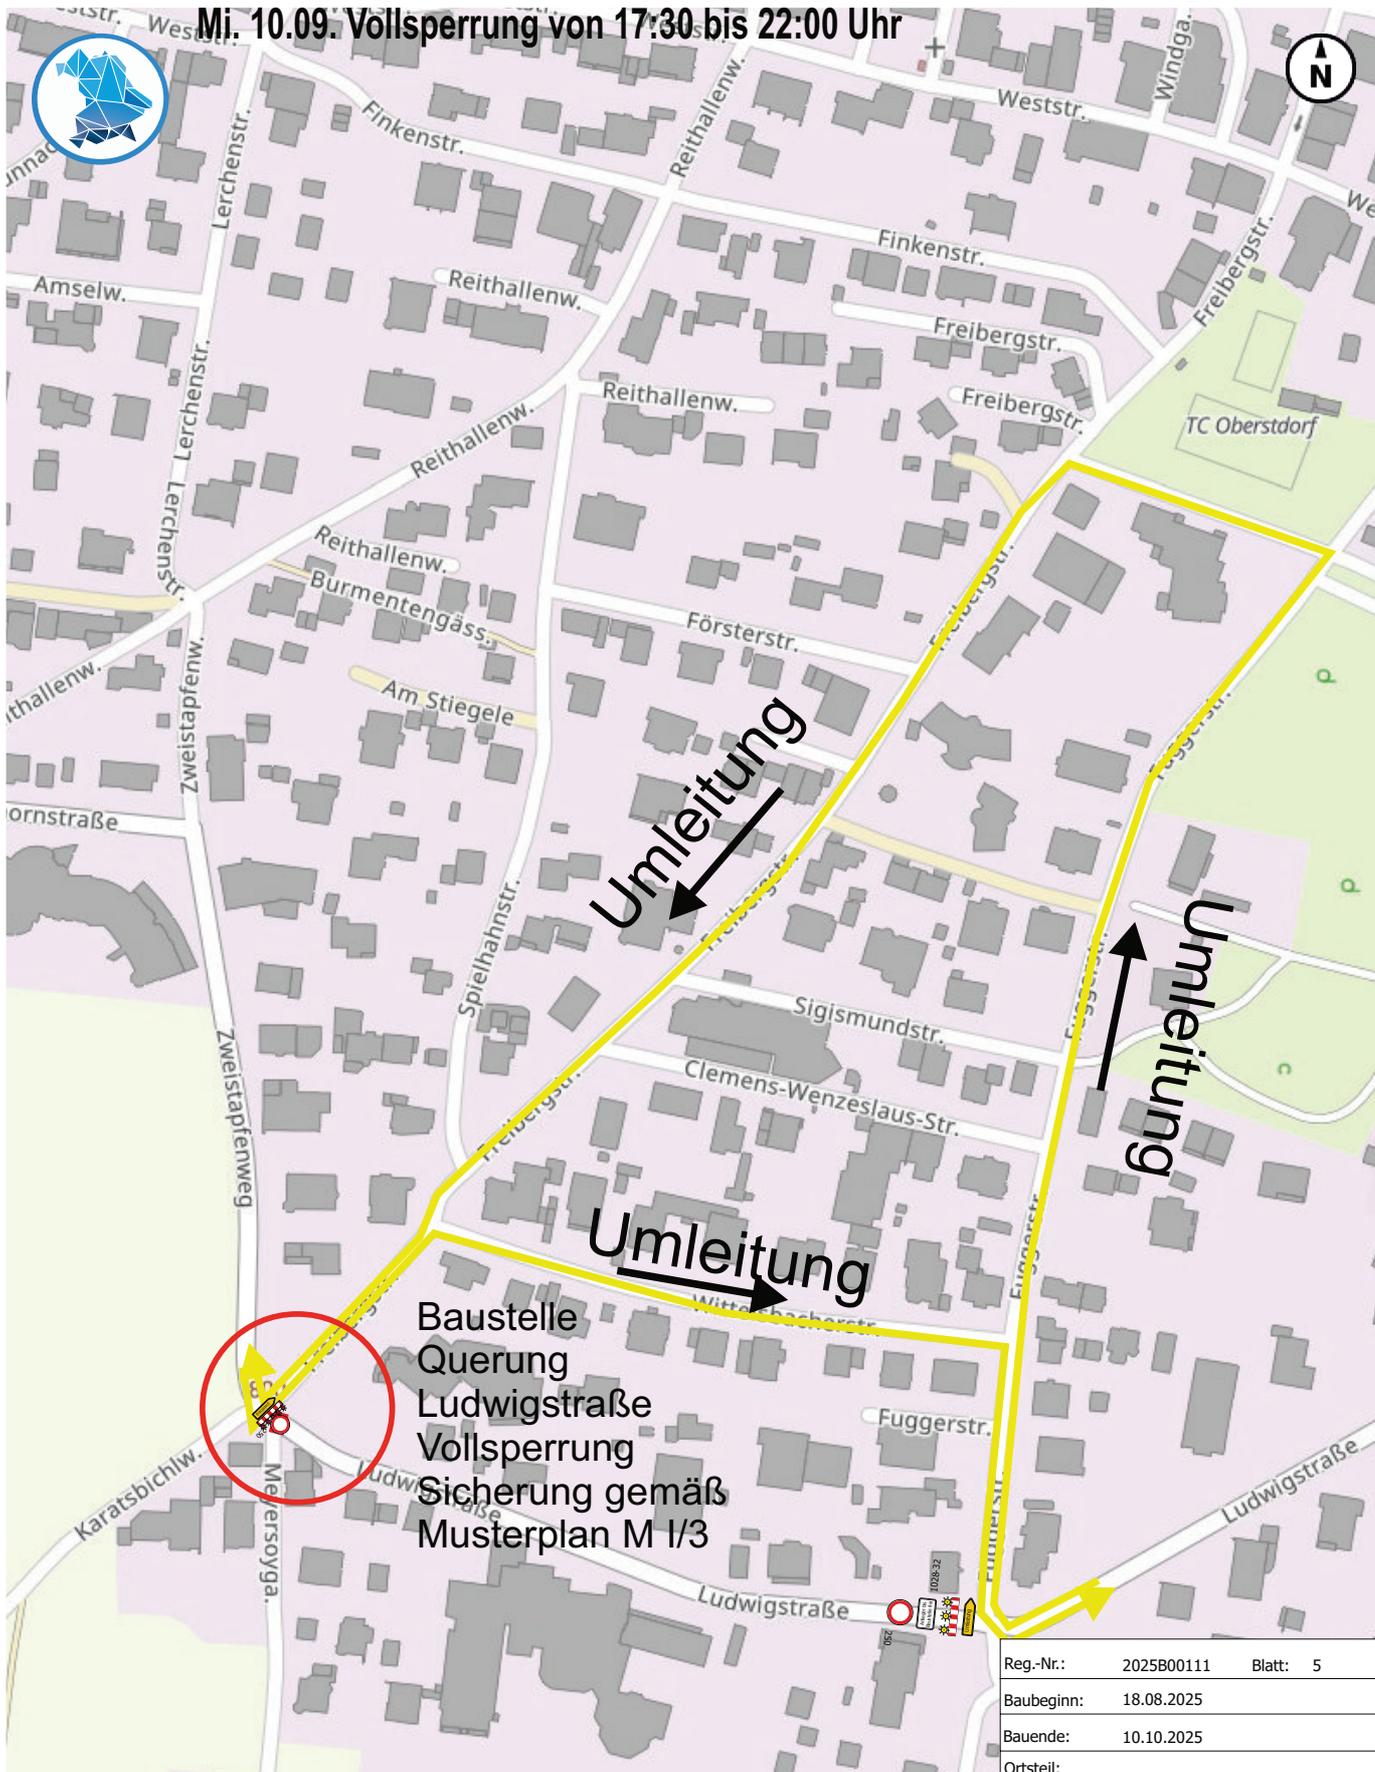

Baustelle
Querung
Ludwigstraße
Vollsperrung
Sicherung gemäß
Musterplan M I/3

Reg.-Nr.:	2025B00111	Blatt: 5
Baubeginn:	18.08.2025	
Bauende:	10.10.2025	
Ortsteil:		
Ort, Straße:	Oberstdorf Meyersoygasse	
Firma:	WTI GmbH	

Bezugssystem:
ETRS89 / UTM 32N

Maßstab 1: 2.500
Erstellt am 08.09.2025 08:37
<https://v.bayern.de/Zgbqw>

Es gelten die Nutzungsbedingungen des BayernAtlas /
Geoportal Bayern / BayernAtlas-plus