


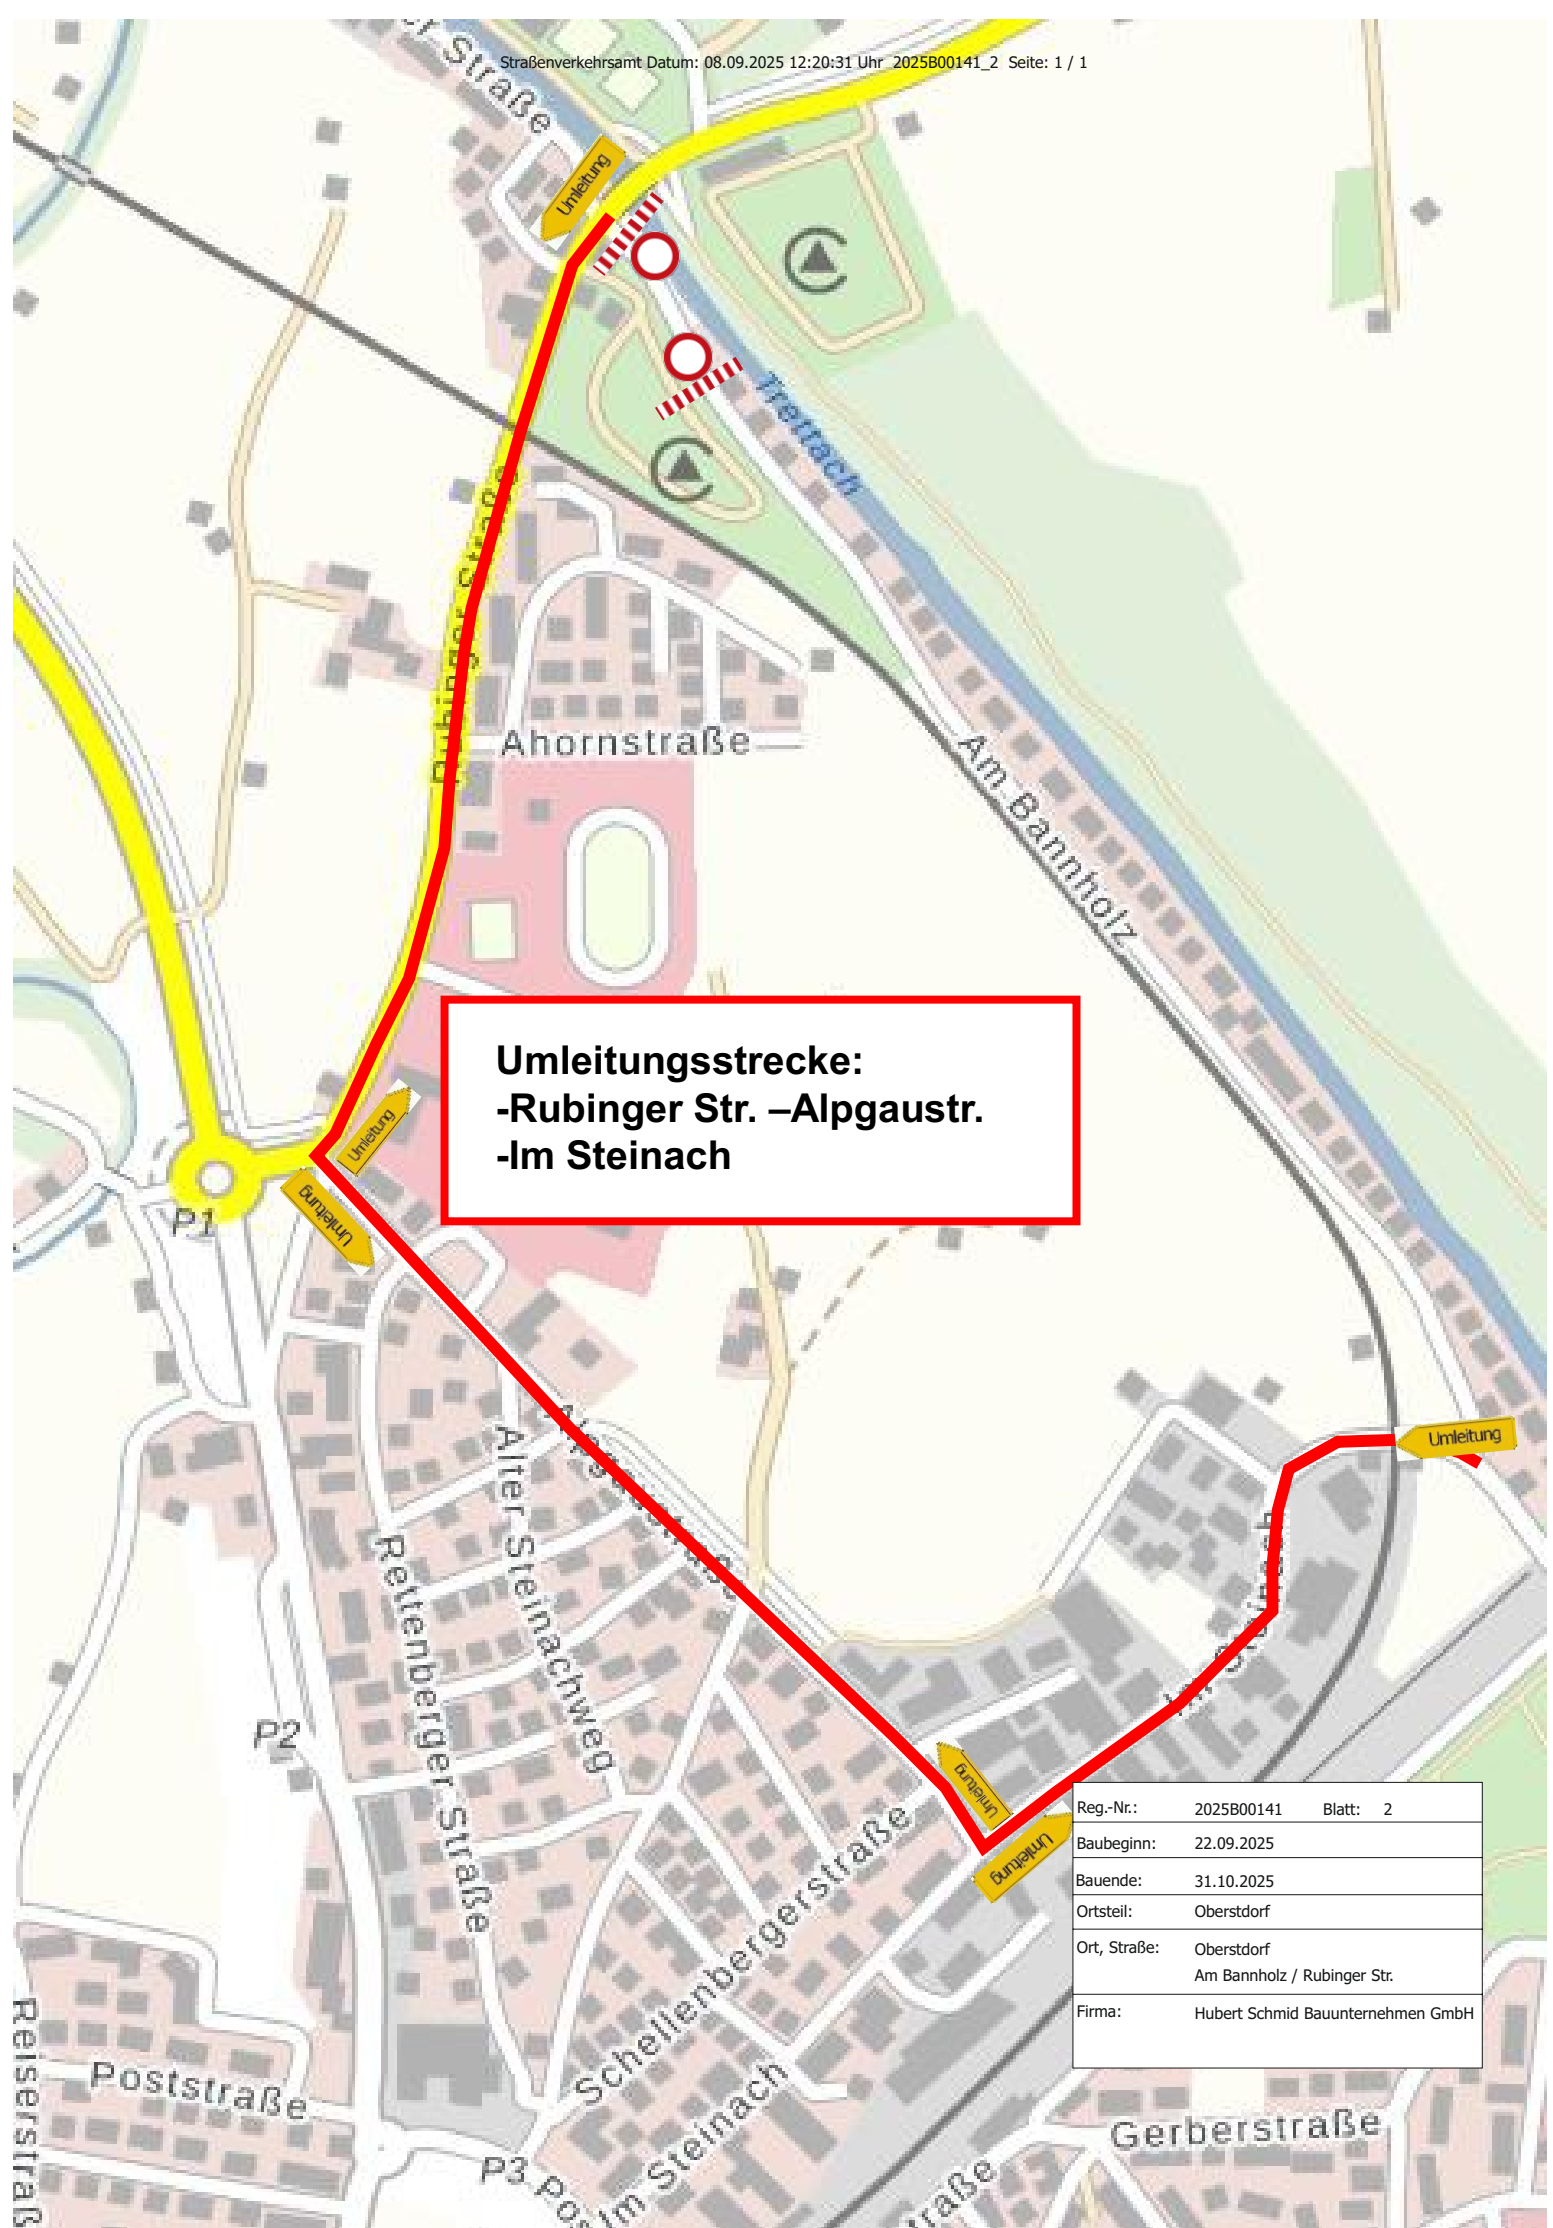

Umleitungsstrecke:
-Rubinger Str. –Alpgaustr.
-Im Steinach

Reg.-Nr.:	2025B00141	Blatt: 2
Baubeginn:	22.09.2025	
Bauende:	31.10.2025	
Ortsteil:	Oberstdorf	
Ort, Straße:	Oberstdorf Am Bannholz / Rubinger Str.	
Firma:	Hubert Schmid Bauunternehmen GmbH	