


Schwandsteige Sperrung vom
 13.04.-16.04. tägl. 07:30-18:00
 20.04.-23.04. tägl. 07:30-18:00
 27.04.-30.04. tägl. 07:30-18:00
 Freitag-Sonntag & abends geöffnet

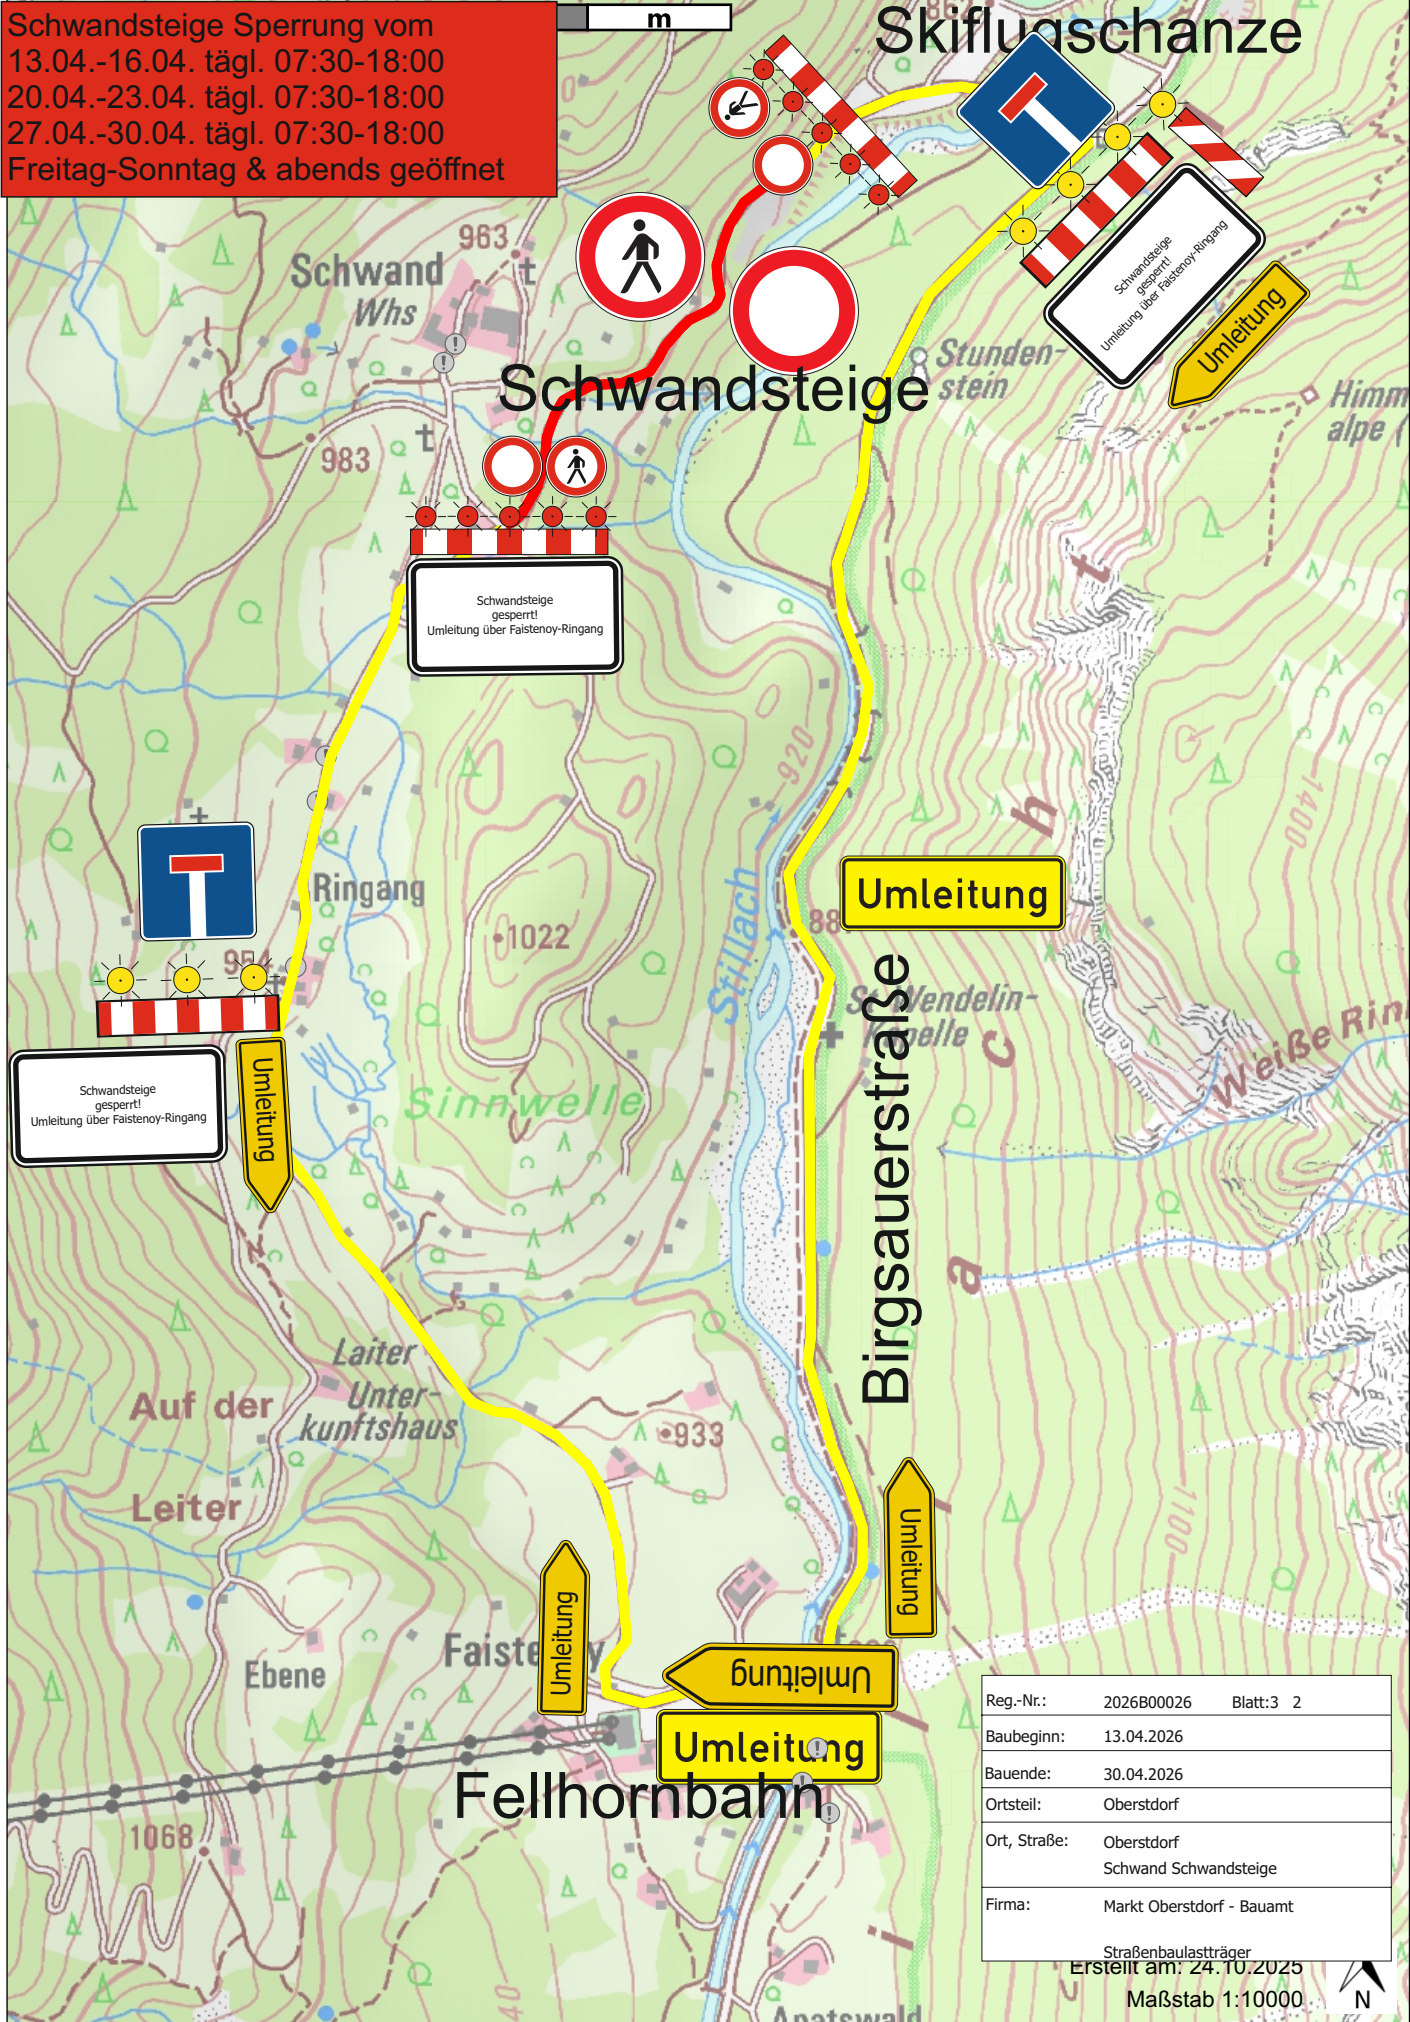

Reg.-Nr.:	2026B00026	Blatt:3 2
Baubeginn:	13.04.2026	
Bauende:	30.04.2026	
Ortsteil:	Oberstdorf	
Ort, Straße:	Oberstdorf Schwand Schwandsteige	
Firma:	Markt Oberstdorf - Bauamt	

Straßenbaulastträger
 Erstellt am: 24.10.2025

Maßstab 1:10000

