


**Vollsperrung  
Metzgerstraße  
27.4.-30.4.  
Durchfahrt abends/nachts  
möglich!**

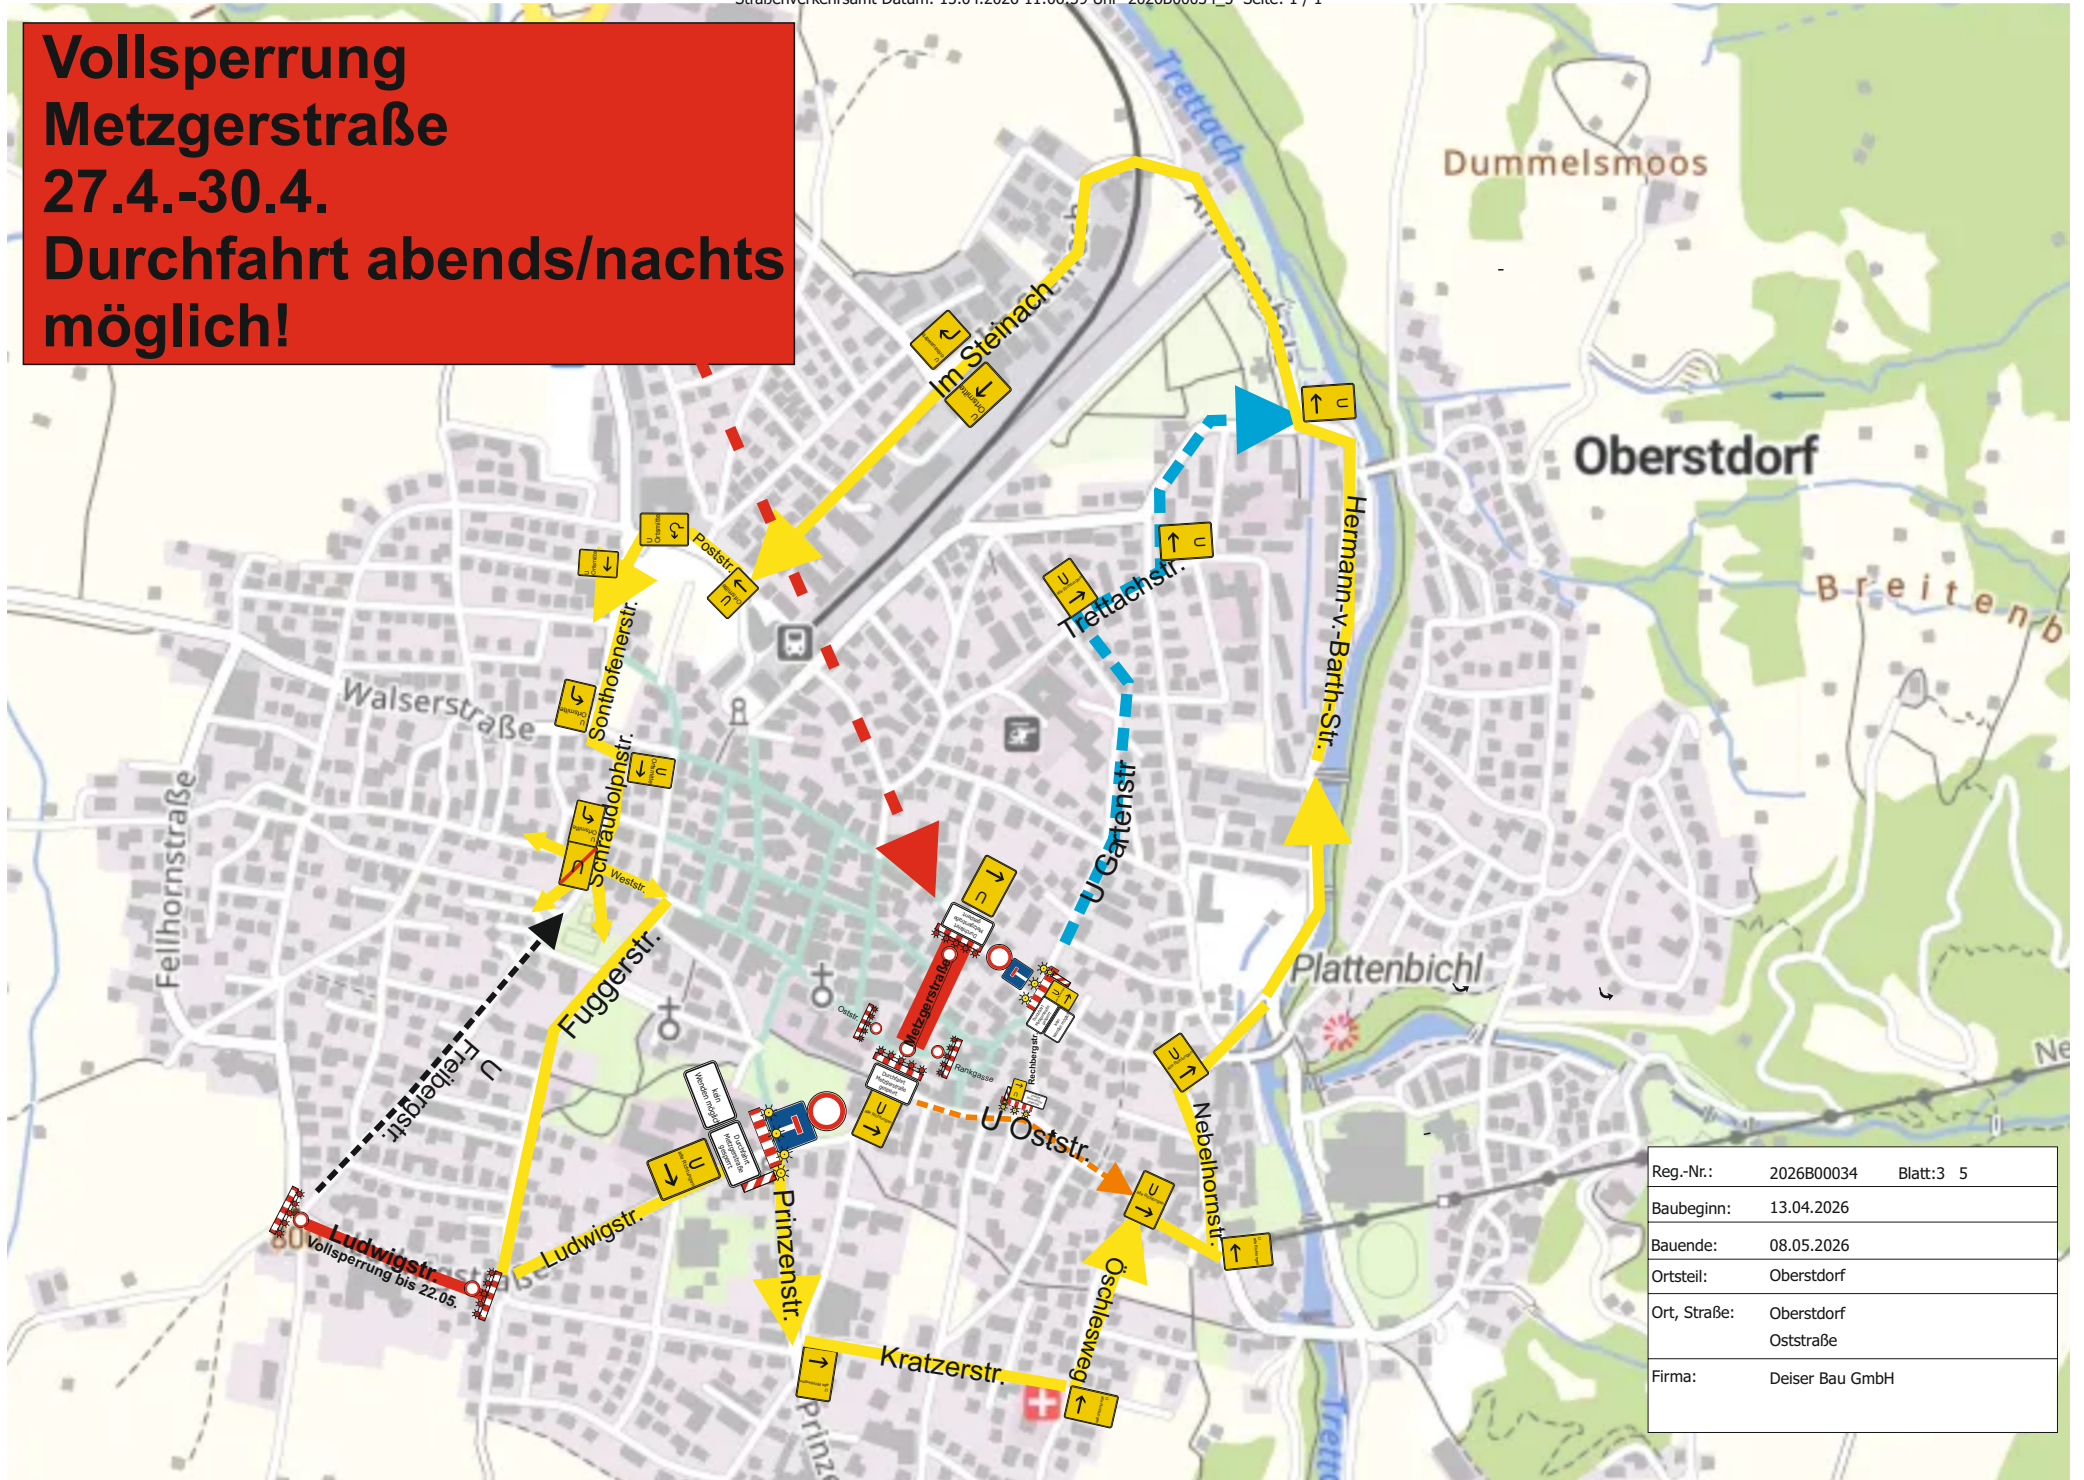

Reg.-Nr.:	2026B00034	Blatt:3 5
Baubeginn:	13.04.2026	
Bauende:	08.05.2026	
Ortsteil:	Oberstdorf	
Ort, Straße:	Oberstdorf Oststraße	
Firma:	Deiser Bau GmbH	