


Halbseitige Sperrung Klammstr. ab 07.04.-24.04.26

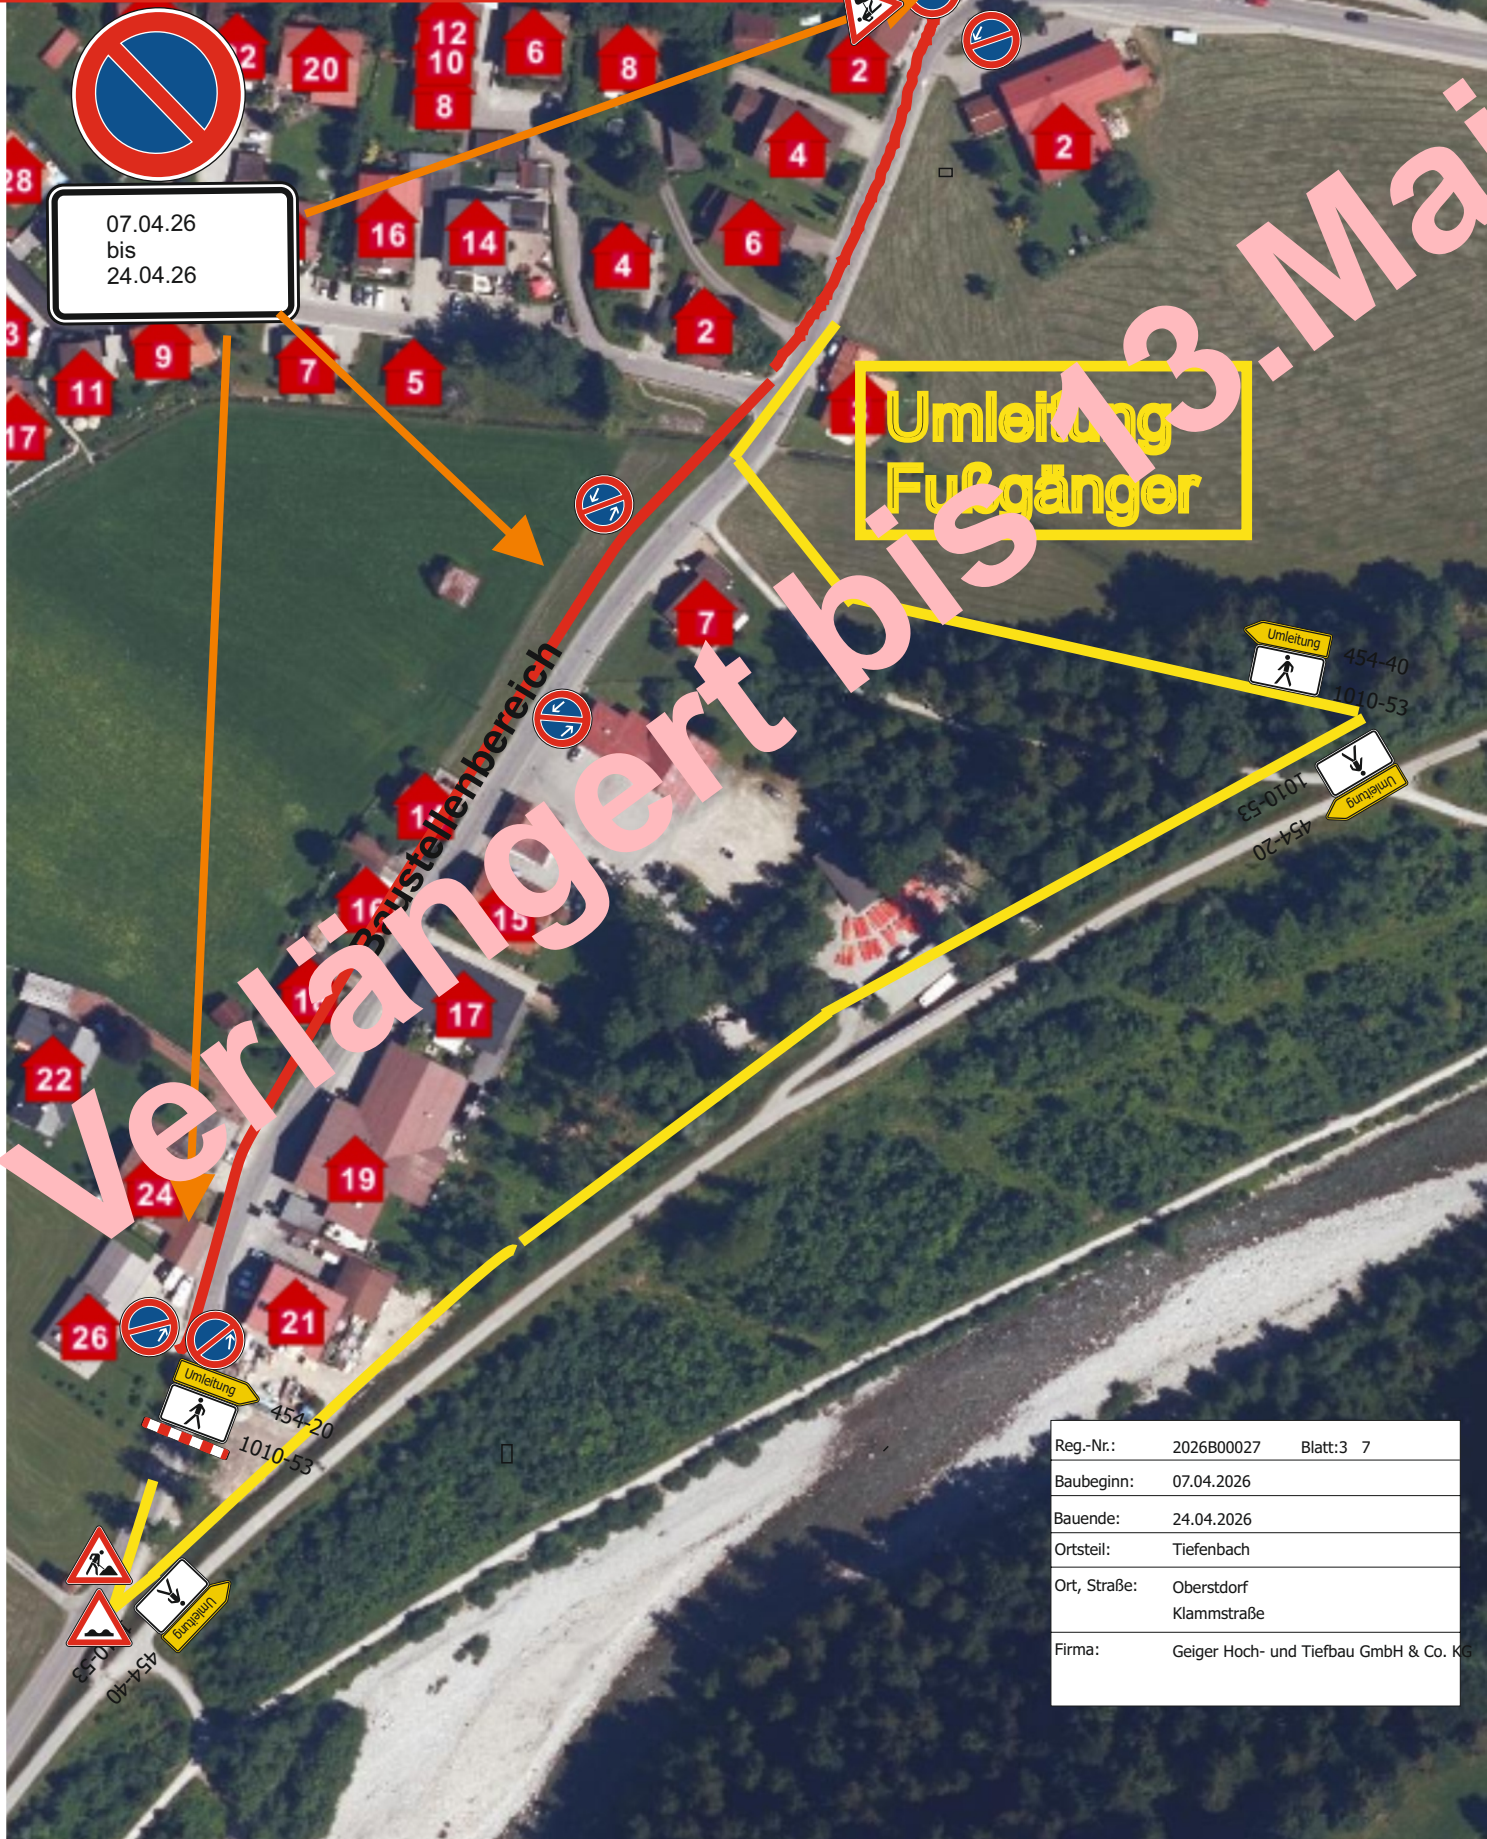

07.04.26
bis
24.04.26

Umleitung
Fußgänger

Sperrbereich

Reg.-Nr.:	2026B00027	Blatt: 3 7
Baubeginn:	07.04.2026	
Bauende:	24.04.2026	
Ortsteil:	Tiefenbach	
Ort, Straße:	Oberstdorf Klammstraße	
Firma:	Geiger Hoch- und Tiefbau GmbH & Co. K	