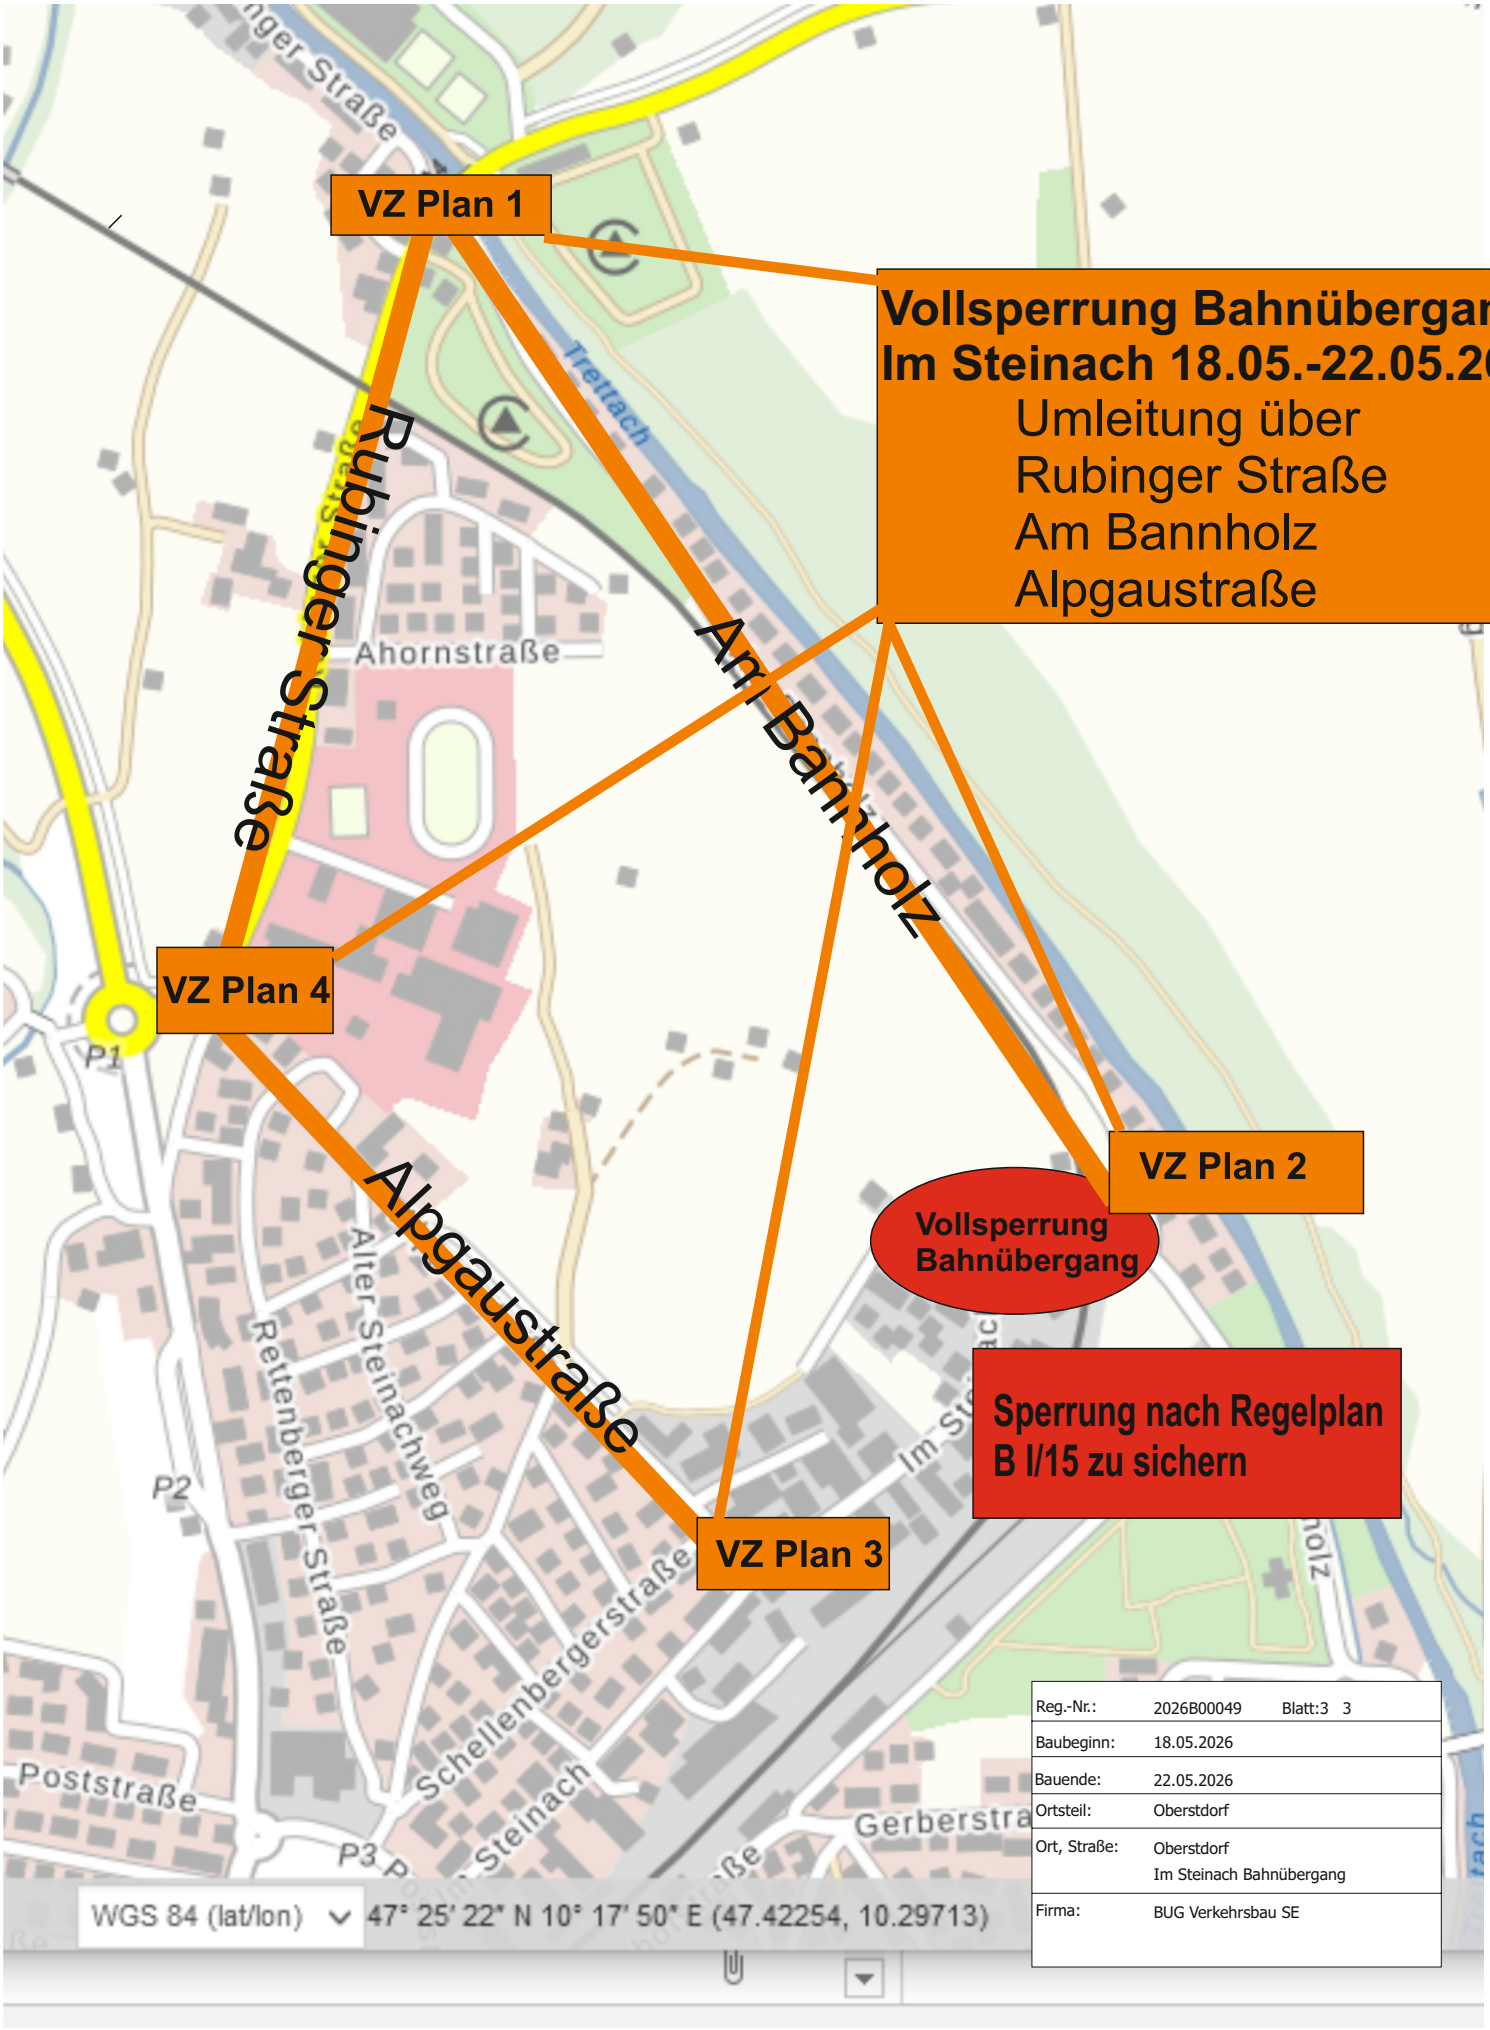

Reg.-Nr.:	2026B00049	Blatt:3 3
Baubeginn:	18.05.2026	
Bauende:	22.05.2026	
Ortsteil:	Oberstdorf	
Ort, Straße:	Oberstdorf Im Steinach Bahnübergang	
Firma:	BUG Verkehrsbau SE	