


**Vollsperrung ab Kw23:  
Zufahrt zu den Grundstücken  
zeitweilig nicht möglich  
Ausweichen auf angrenzende  
Straßen**

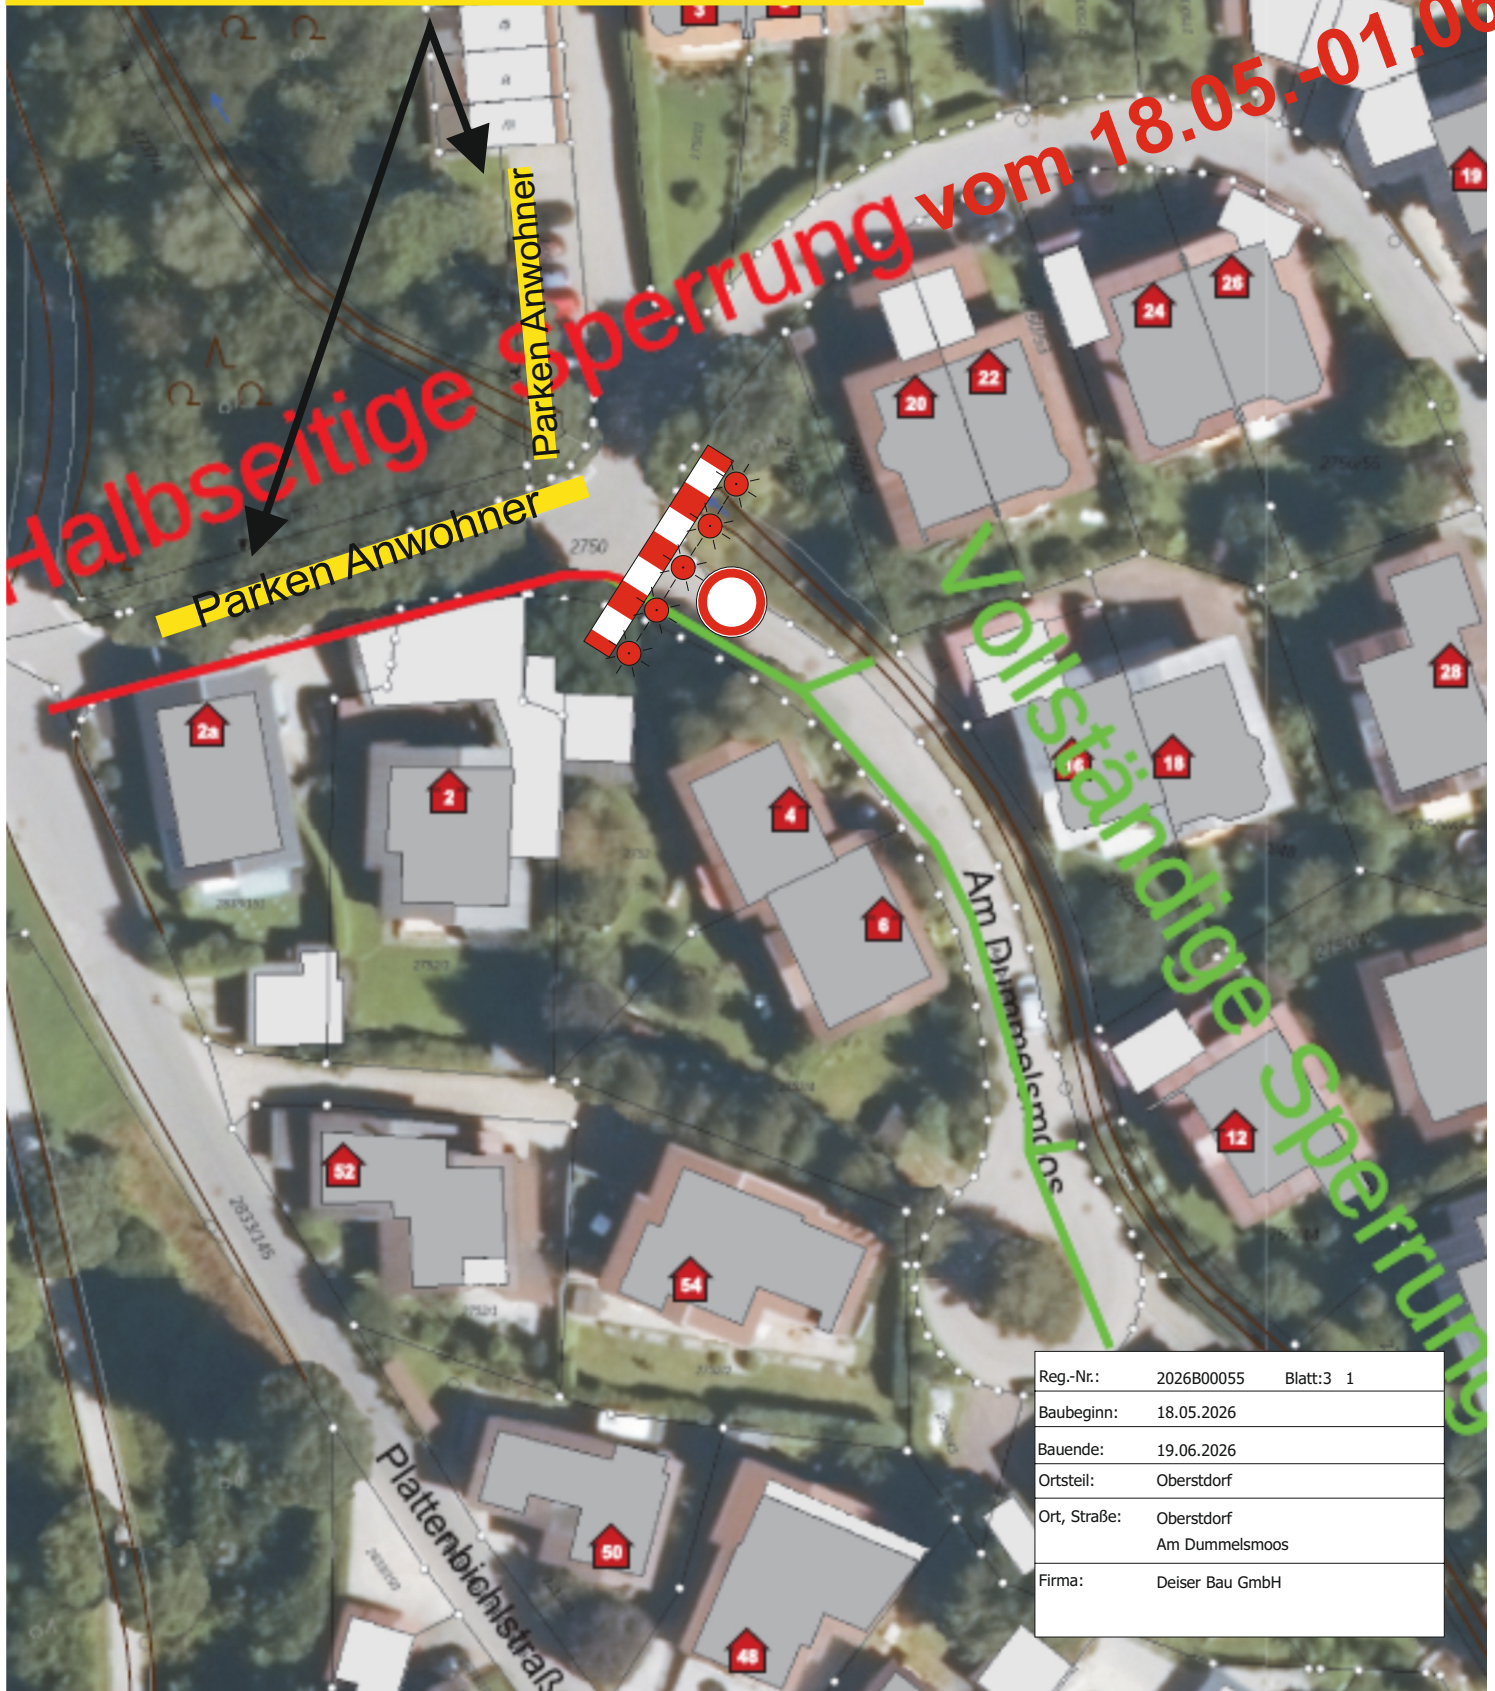

Reg.-Nr.:	2026B00055	Blatt:3 1
Baubeginn:	18.05.2026	
Bauende:	19.06.2026	
Ortsteil:	Oberstdorf	
Ort, Straße:	Oberstdorf Am Dummelsmoos	
Firma:	Deiser Bau GmbH	