


Durchfahrt an den Wochenenden frei!

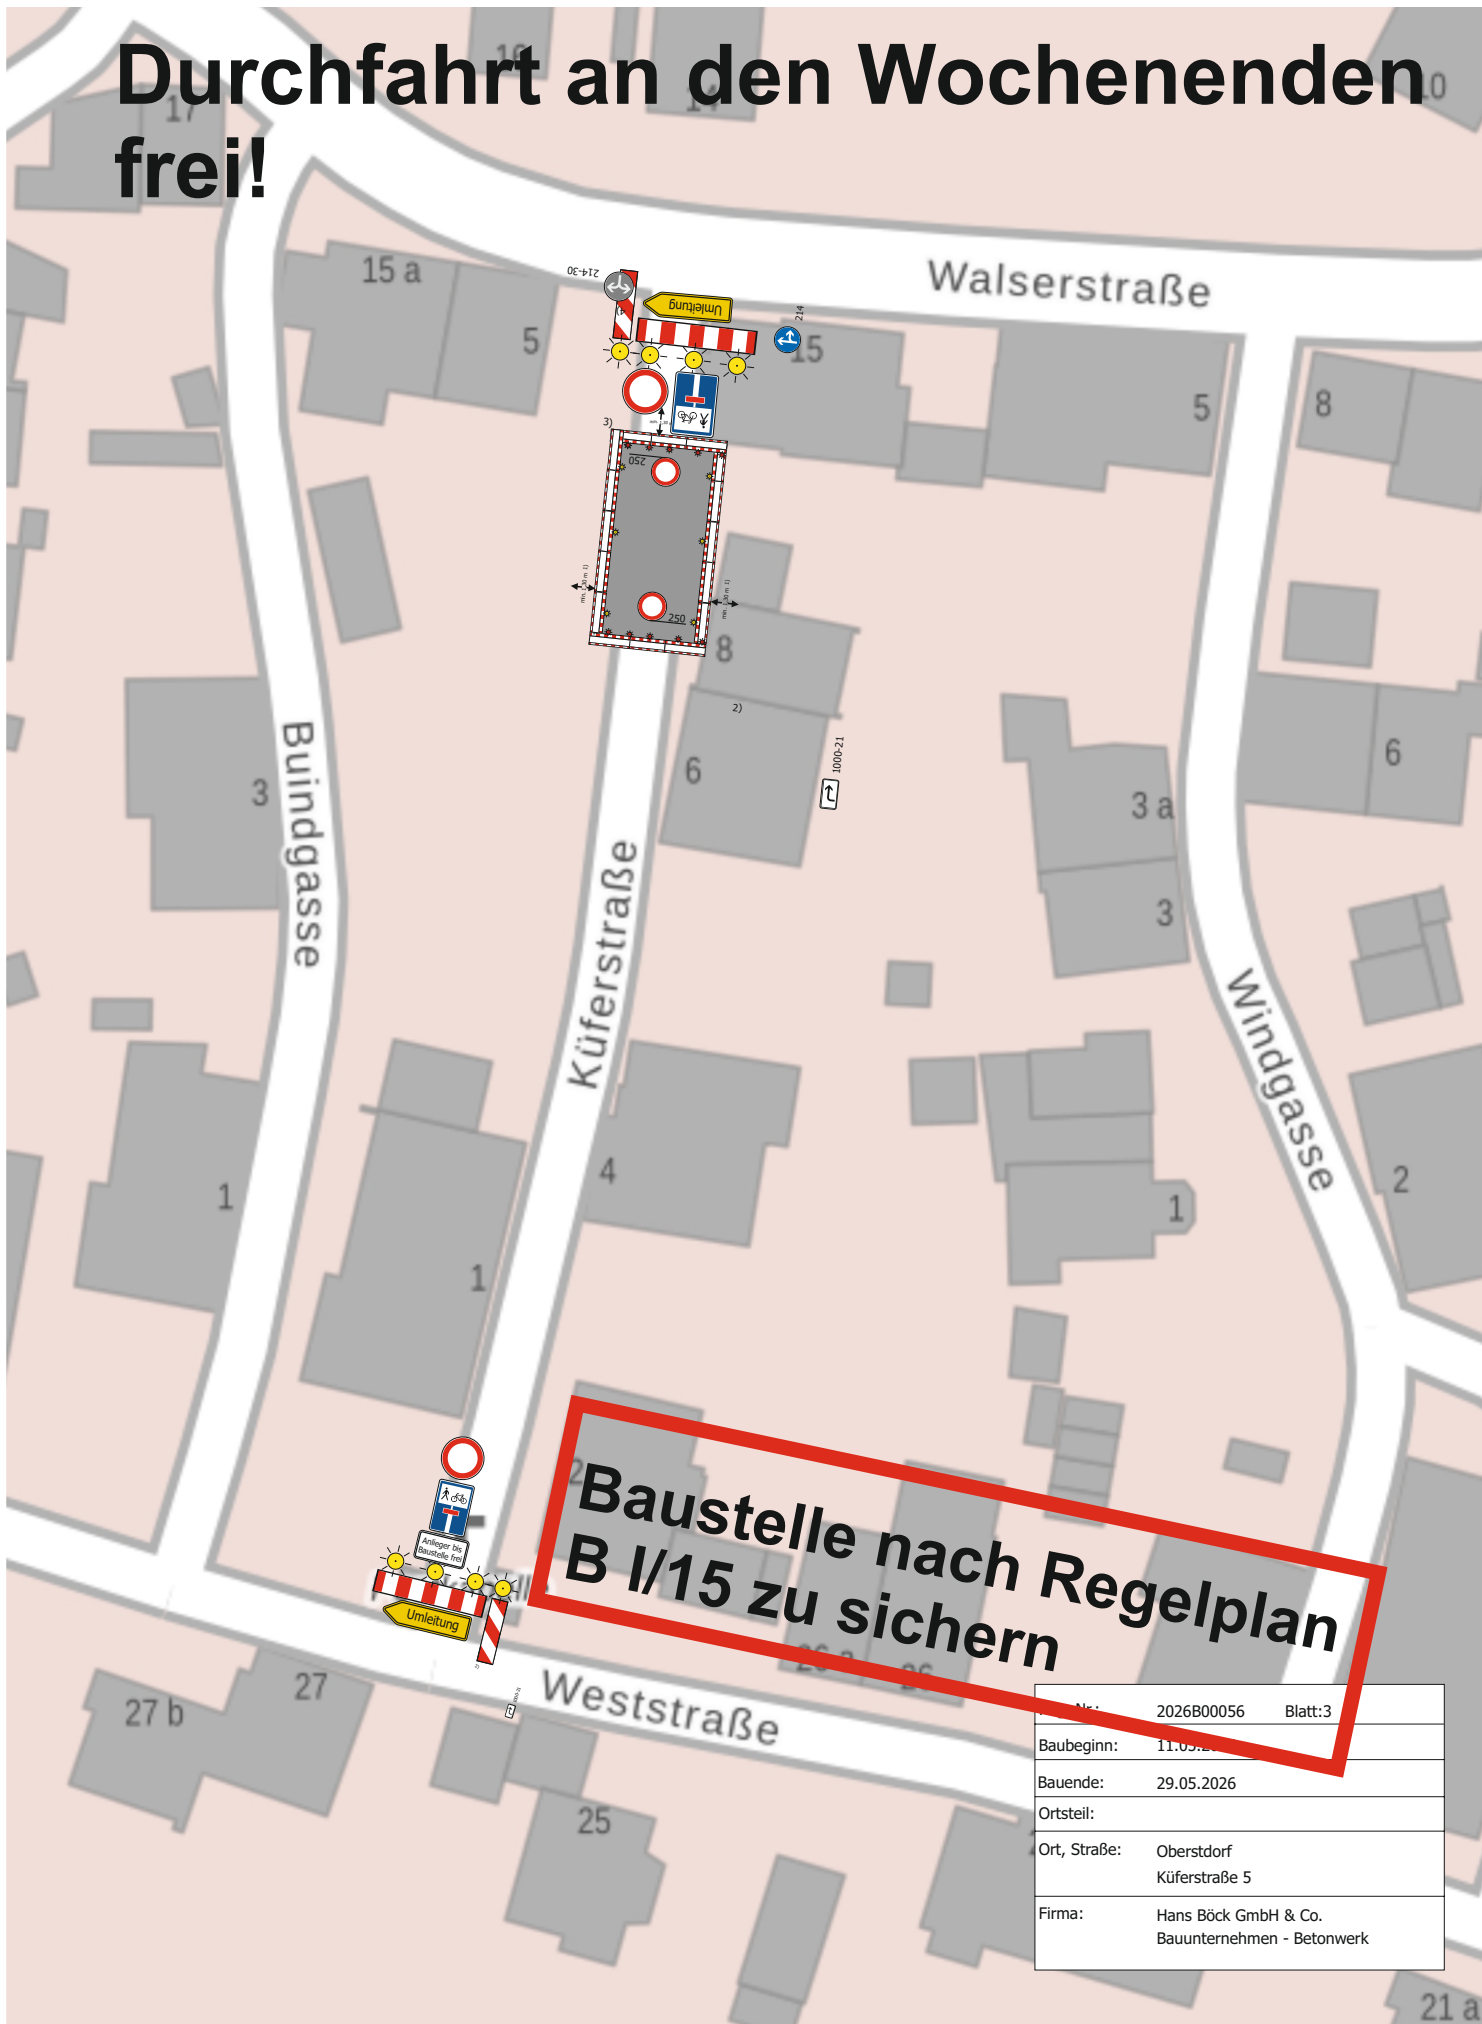

Baustelle nach Regelplan B I/15 zu sichern

Nr.:	2026B00056	Blatt:3
Baubeginn:	11.05.2026	
Bauende:	29.05.2026	
Ortsteil:		
Ort, Straße:	Oberstdorf Küferstraße 5	
Firma:	Hans Böck GmbH & Co. Bauunternehmen - Betonwerk	