


VERLÄNGERUNG BIS 10.07.26

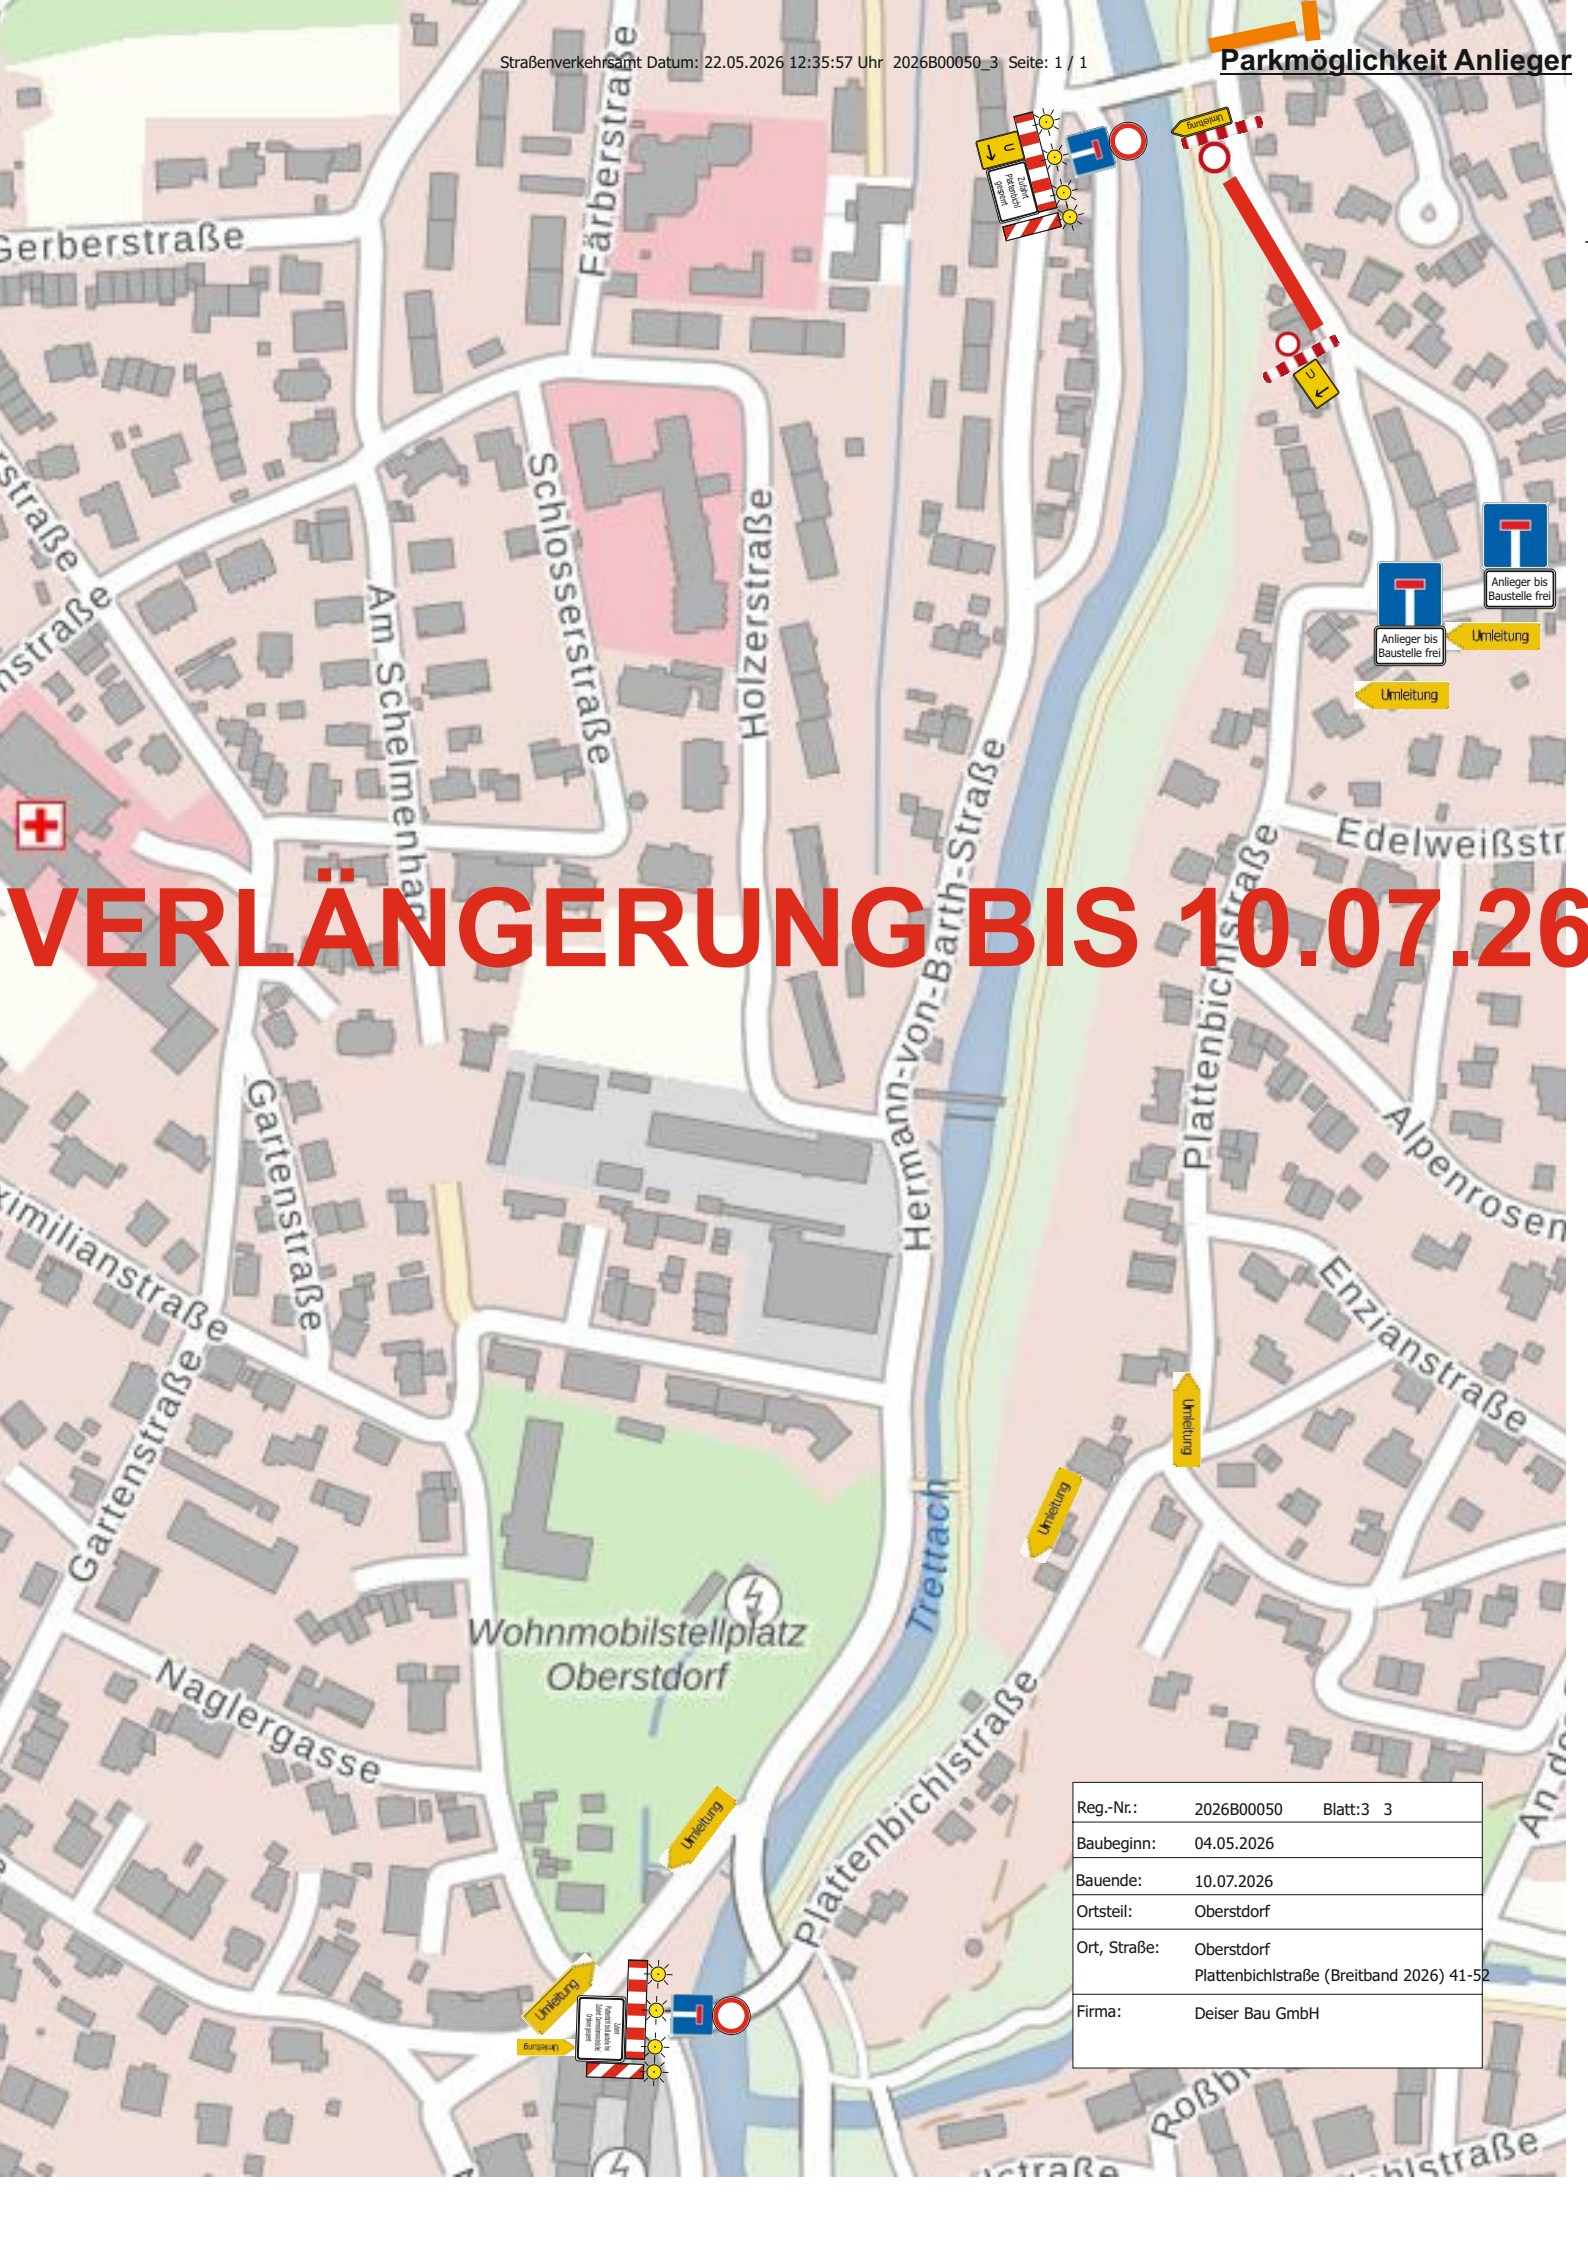

Wohnmobilstellplatz
Oberstdorf

Reg.-Nr.:	2026B00050	Blatt:3 3
Baubeginn:	04.05.2026	
Bauende:	10.07.2026	
Ortsteil:	Oberstdorf	
Ort, Straße:	Oberstdorf Plattenbichlstraße (Breitband 2026) 41-52	
Firma:	Deiser Bau GmbH	