


Hinweis Abzweigung Im Ebnat

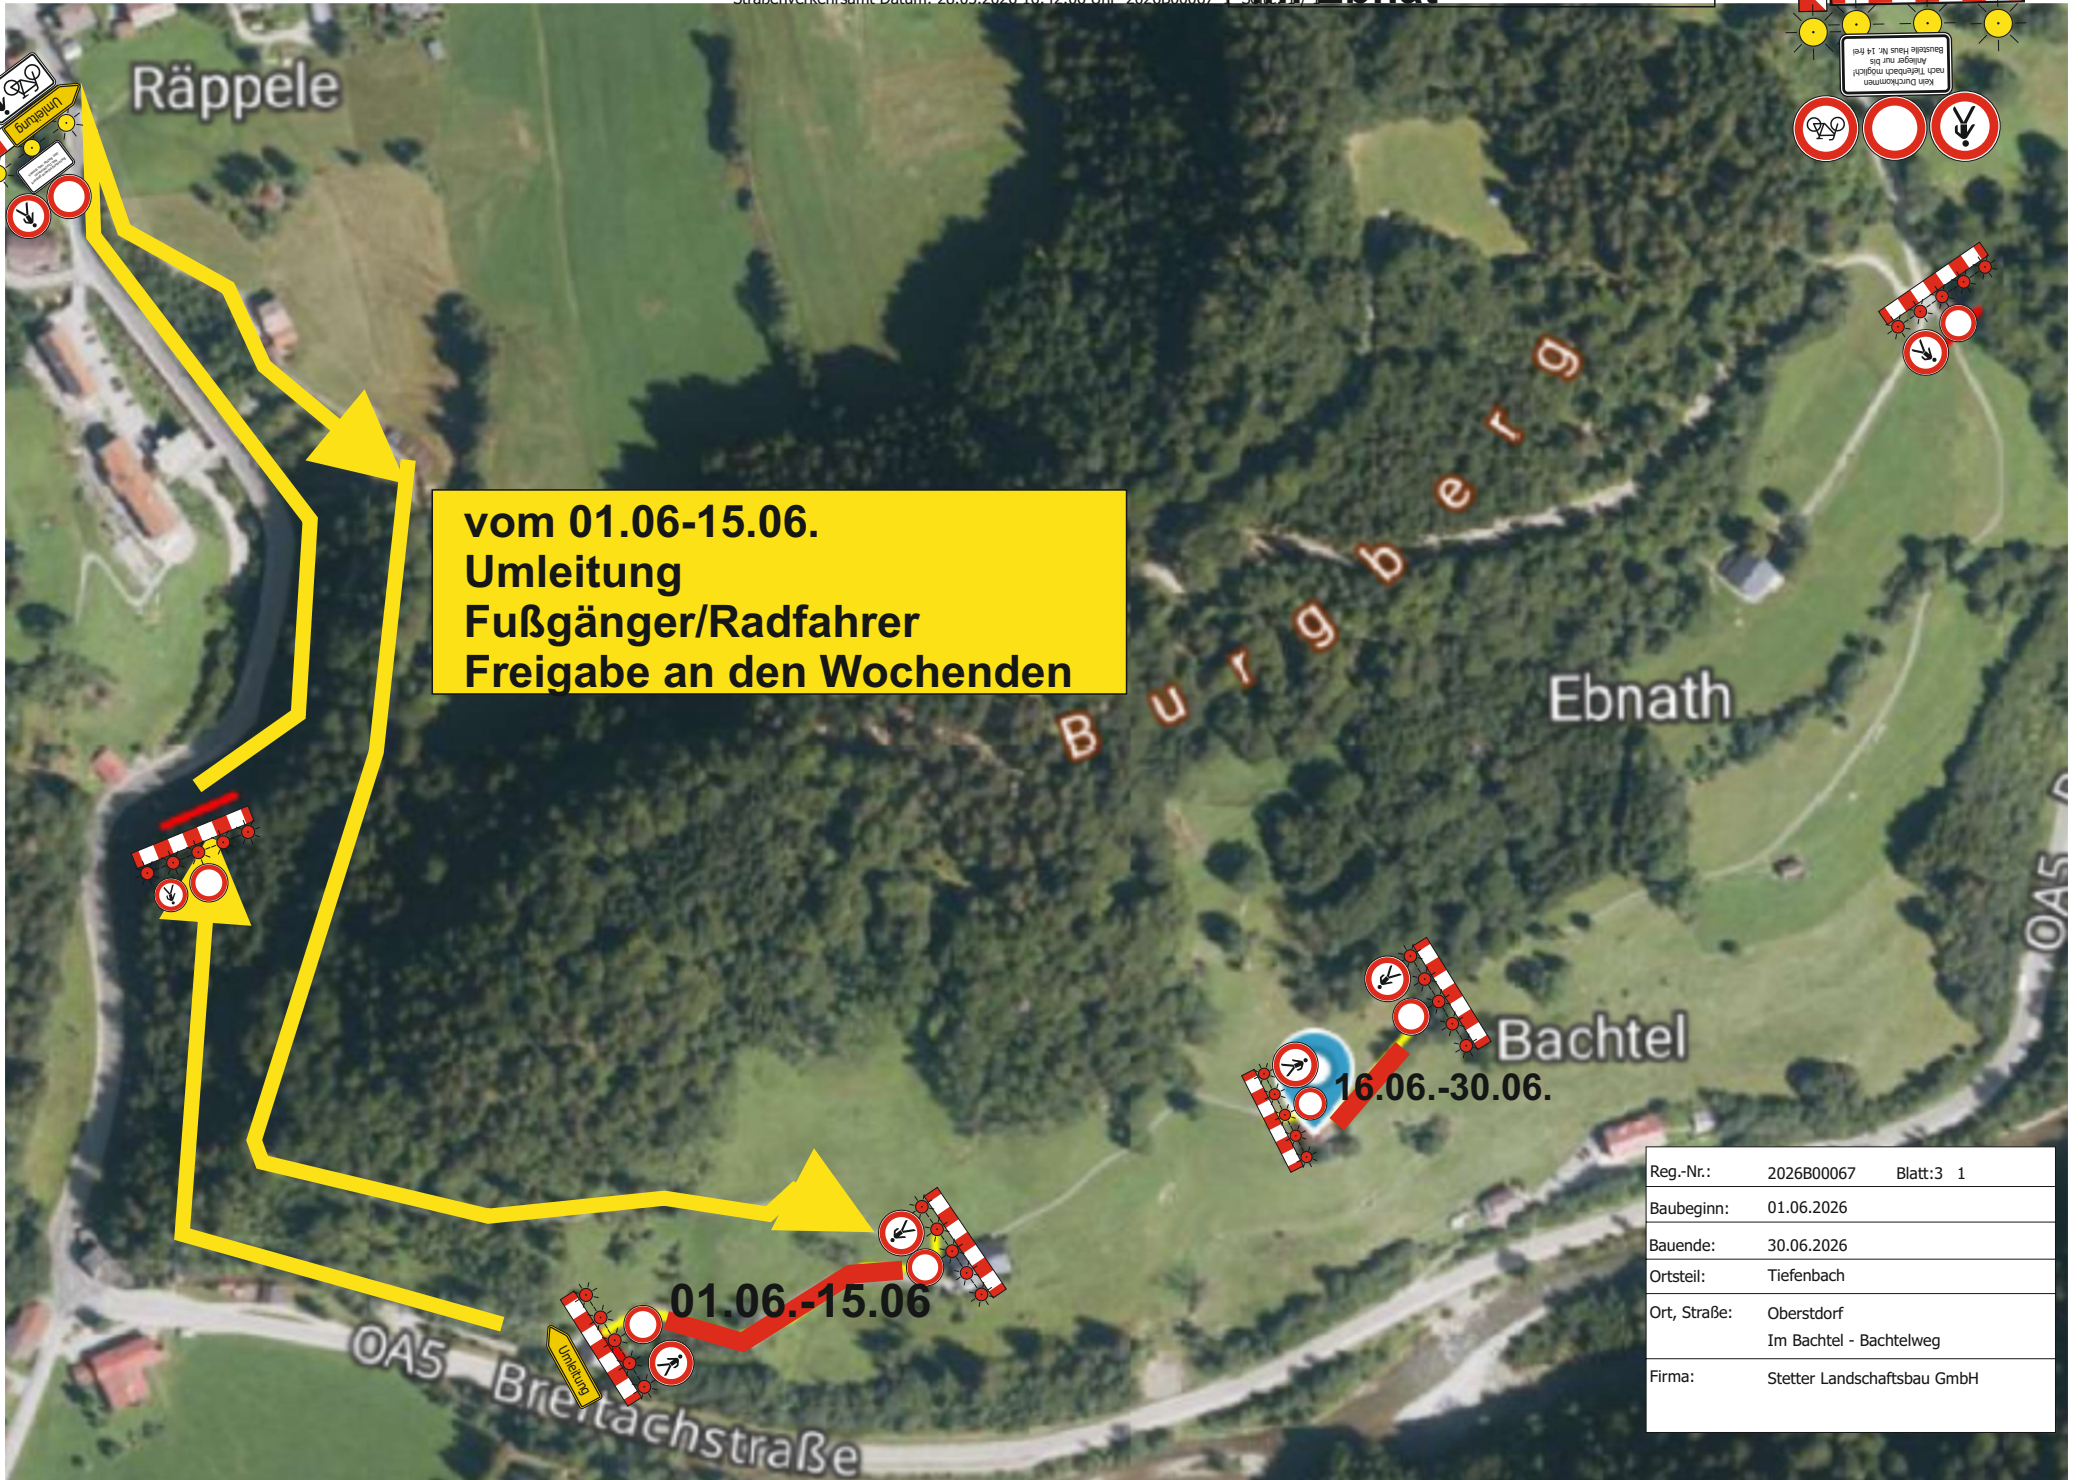

**vom 01.06-15.06.
Umleitung
Fußgänger/Radfahrer
Freigabe an den Wochenenden**

16.06.-30.06.

01.06.-15.06

Reg.-Nr.:	2026B00067	Blatt:3 1
Baubeginn:	01.06.2026	
Bauende:	30.06.2026	
Ortsteil:	Tiefenbach	
Ort, Straße:	Oberstdorf Im Bachtel - Bachtelweg	
Firma:	Stetter Landschaftsbau GmbH	