


ZEICHENERKLÄRUNG:

FESTSETZUNGEN	
	GELTUNGSBEREICH
	BAUGRENZE WOHNHAUS/GARAGE
	STRASSENVERKEHRSFLÄCHE (PRIVAT)
	FRSTRICHTUNG
SD	SATTELDACH
WH	OBERKANTE WANDHÖHE IN METER BEZOGEN AUF NN (NORMAL NULL) HÖCHSTZULÄSSIG
FH	OBERKANTE FIRSHÖHE IN METER BEZOGEN AUF NN (NORMAL NULL) HÖCHSTZULÄSSIG
	GEHÖLZSTREIFEN ALS AUSGLEICHSMASSNAHME

SONSTIGE PLANZEICHEN	
	VORSCHLAG GRUNDST. GRENZE
	BEST. WOHNHAUS
	BEST. NEBENGEBÄUDE
485	FLURSTÜCKSNUMMERN
	GRUNDSTÜCKSGRENZEN

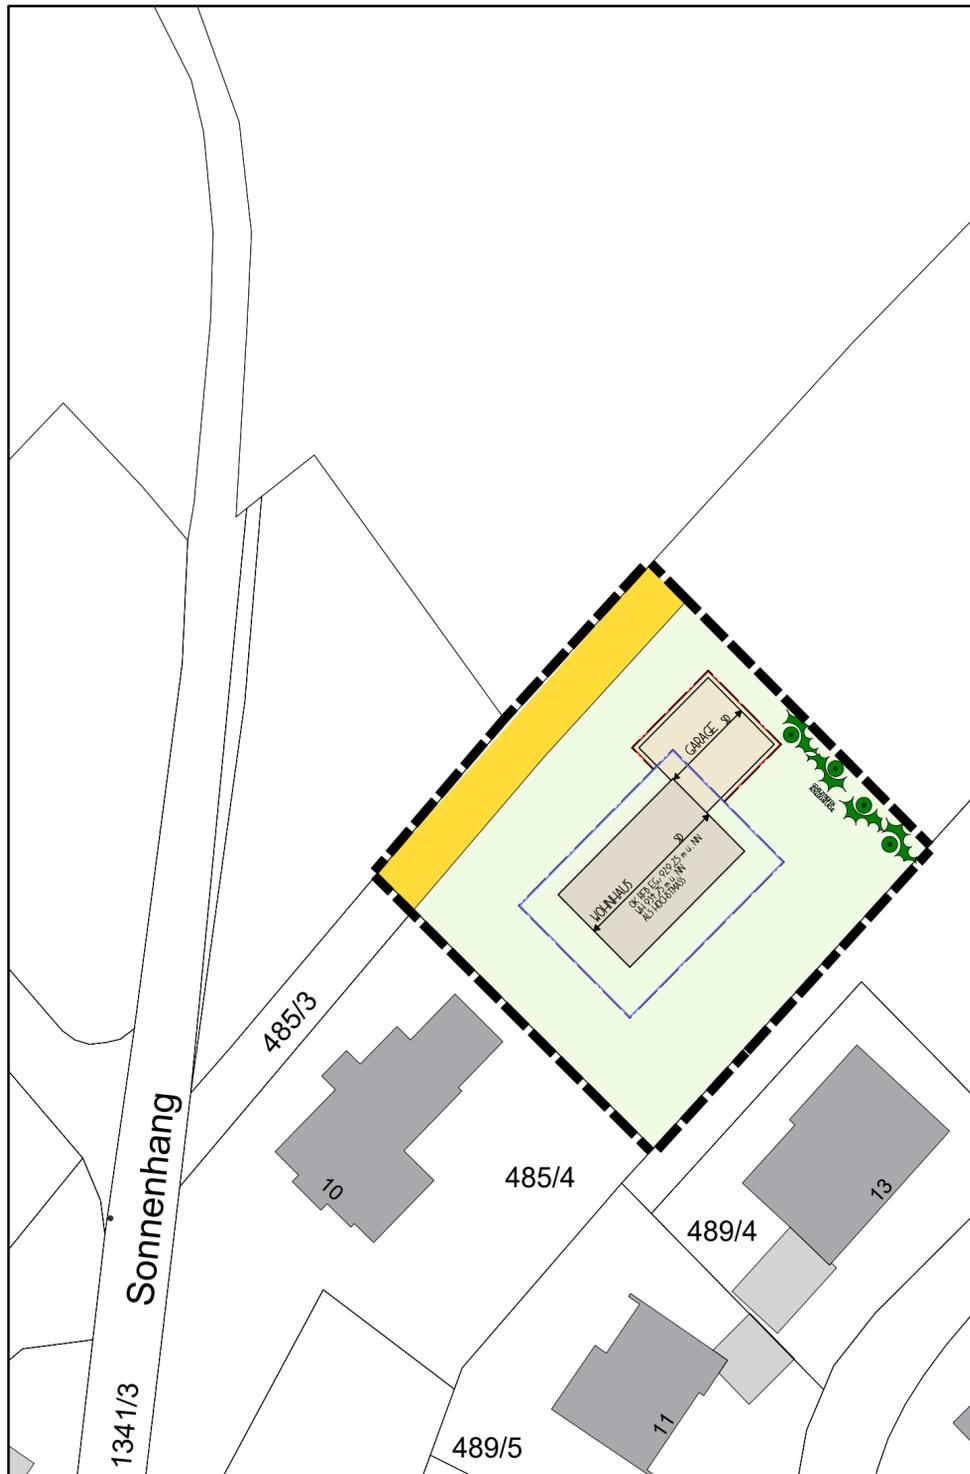

VERFAHRENSVERMERKE:

- Der Gemeinderat der Marktgemeinde Wertach hat in seiner Sitzung vom die Aufstellung der Satzung über die Einbeziehung einer Teilfläche des Grundstückes Flurnummer 485 in den Zusammenhang bebauten Ort Wertach beschlossen. Einbeziehungssatzung "Sonnenhang". Der Aufstellungsbeschluss wurde ortsüblich bekannt gemacht.
- Zu dem Entwurf der Einbeziehungssatzung "Sonnenhang" in der Fassung vom wurden die Behörden und sonstigen Träger öffentlicher Belange gemäß §4 Abs.2 BayGB mit Schreiben vom bis zum beteiligt.
- Der Entwurf der Einbeziehungssatzung "Sonnenhang" in der Fassung vom wurde mit Begründung gemäß §3 Abs.2 BauGB in der Zeit vom bis zum öffentlich ausgelegt.
- Die Marktgemeinde Wertach hat mit Beschluss des Gemeinderats vom die Einbeziehungssatzung "Sonnenhang" gemäß §34 Abs. 4 und Abs. 5 BauGB sowie §10 Abs. 1 BauGB in der Fassung vom als Satzung beschlossen.

Wertach, den

.....
Gertrud Knoll Erste Bürgermeisterin

- Ausgefertigt:

Wertach, den

.....
Gertrud Knoll Erste Bürgermeisterin

- Der Satzungsbeschluss zur Einbeziehungssatzung "Sonnenhang" wurde am gemäß §10 Abs. 4 Halbsatz 2 BauGB ortsüblich bekannt gemacht. Die Einbeziehungssatzung "Sonnenhang" ist damit in Kraft getreten.

Wertach, den

.....
Gertrud Knoll Erste Bürgermeisterin

MARKTGEMEINDE WERTACH



PLANZEICHNUNG ZUR EINBEZIEHUNGSSATZUNG SONNENHANG

Bauvorhaben: Einbeziehungssatzung Sonnenhang

Bauort: Gemeinde Wertach, Nähe Sonnenhang, 87497 Wertach, TL Fl. aus Fl.Nr. 485

Entwurfsverfasser: Planungsbüro Günter Klaus
Mittelberger Str. 1, 87466 Oy-Mittelberg

Planinhalt: Lageplan

M 1: 500

PLANFASSUNG VOM: 01.01.2022

DIE BÜRGERMEISTERIN: MARKTGEMEINDE WERTACH GERTRUD KNOLL, 1. BÜRGERMEISTERIN