


L:\5996-Wertach_Baugebiet_Linzenleiten II\02-1ste Änderung BP\04-CAD\02-Entwurf\191115_5996_E_BP-Änderung.dwg / Plot erstellt am: 15.11.2019

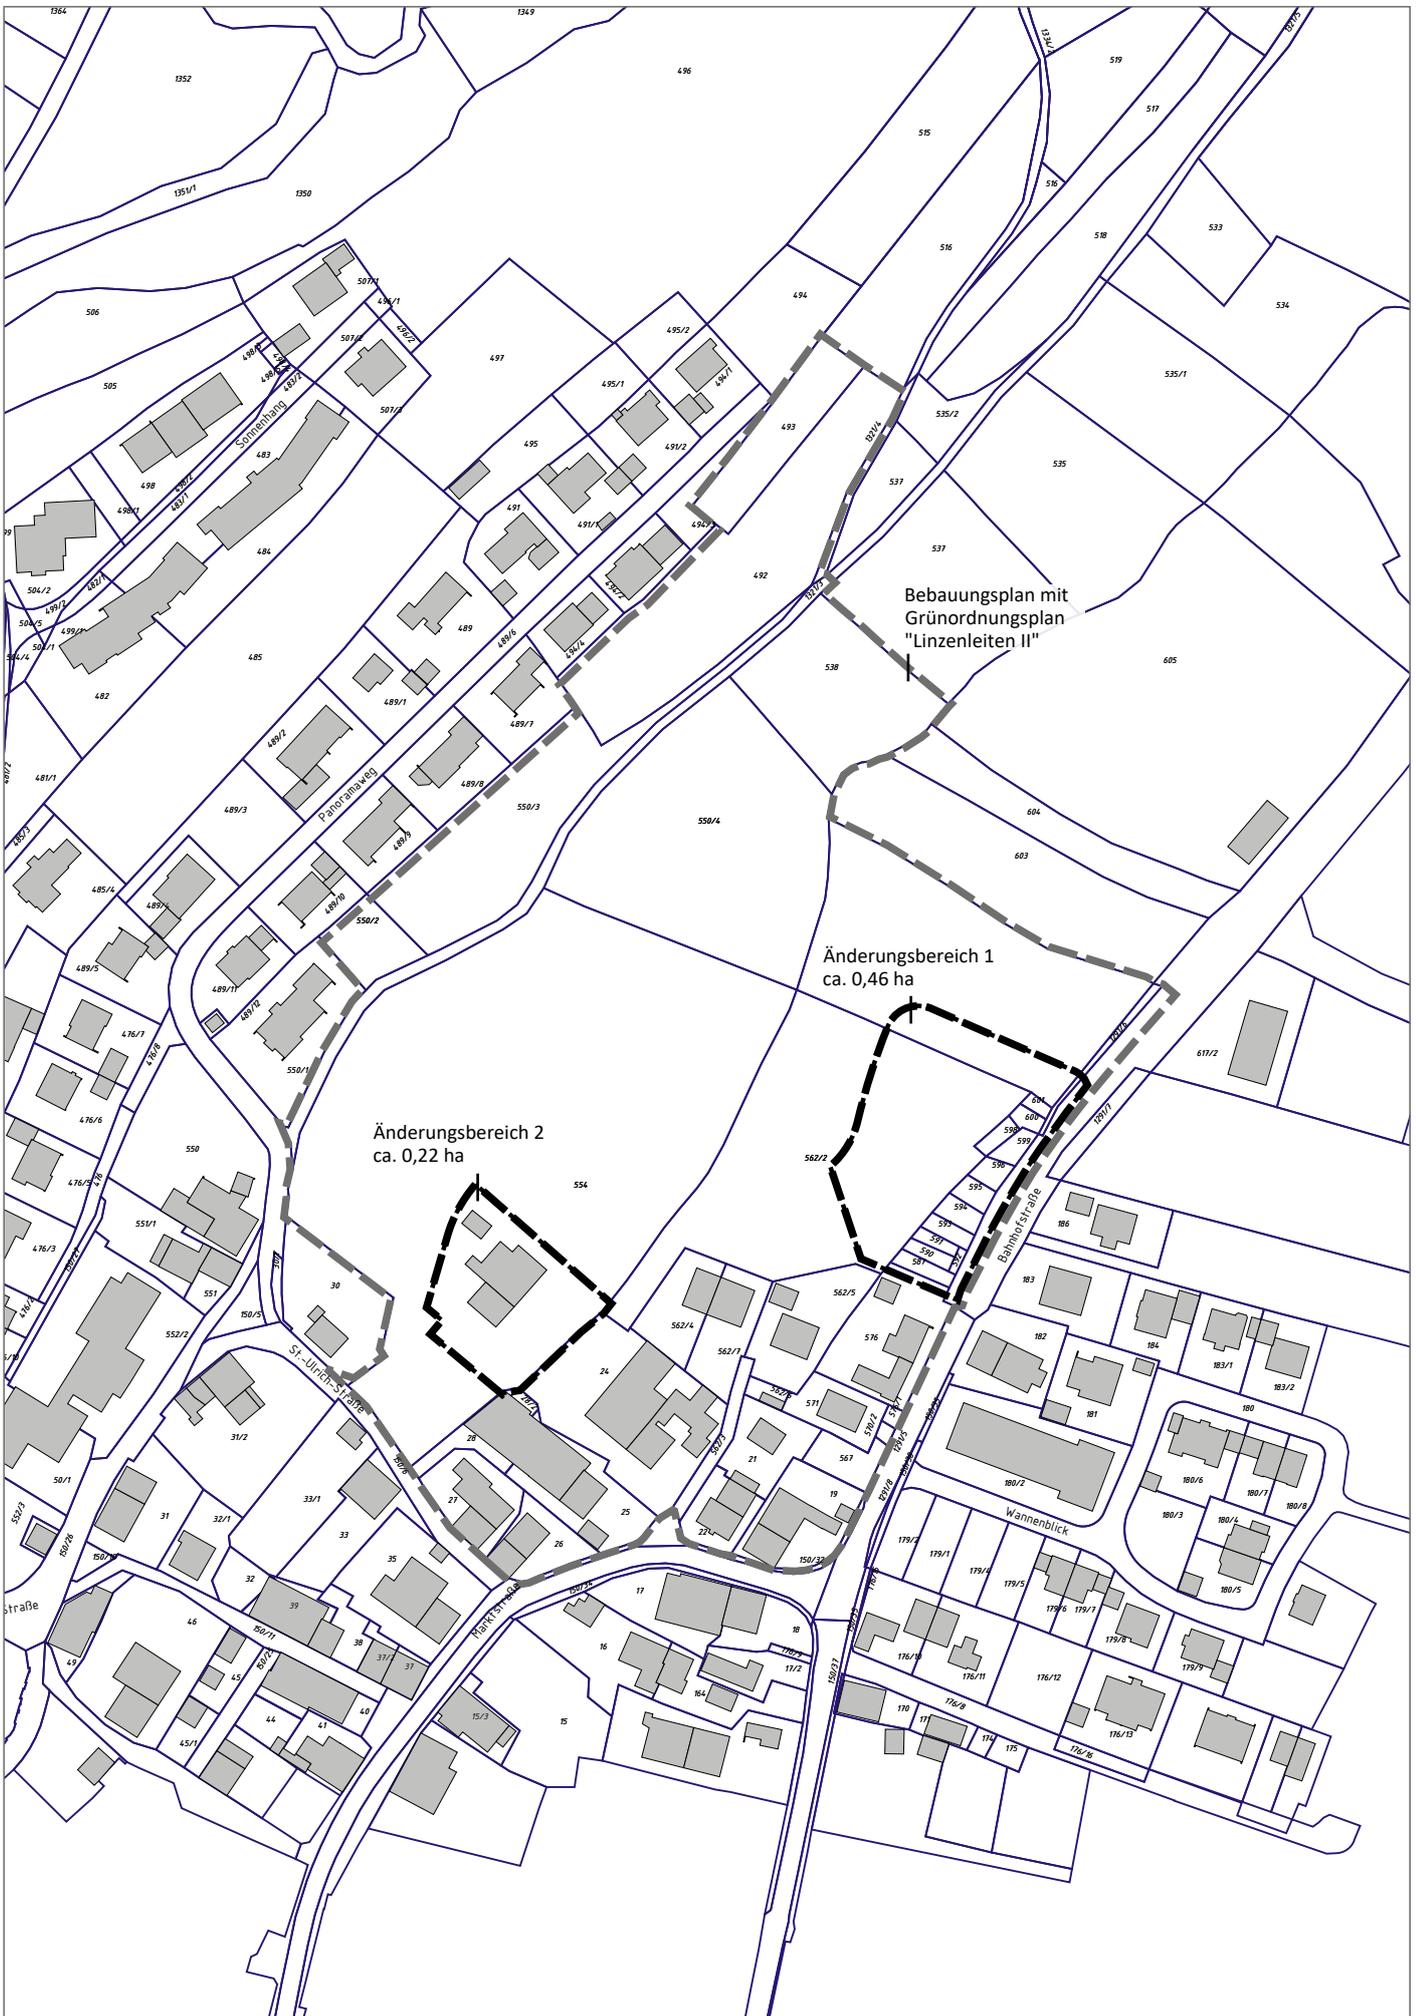

Projekt / Bauvorhaben:
Bebauungsplan mit
Grünordnungsplan
"Linzenleiten II" 1. Änderung
Markt Wertach

Planbezeichnung: Lageplan
Maßstab: 1:2.500
Datum: 10.10.2019



LARS
consult

LARS consult GmbH
Bahnhofstraße 20
D - 87700 Memmingen
Fon: +49 (0)8331 4904-0
Fax: +49 (0)8331 4904-20
Web: www.lars-consult.de