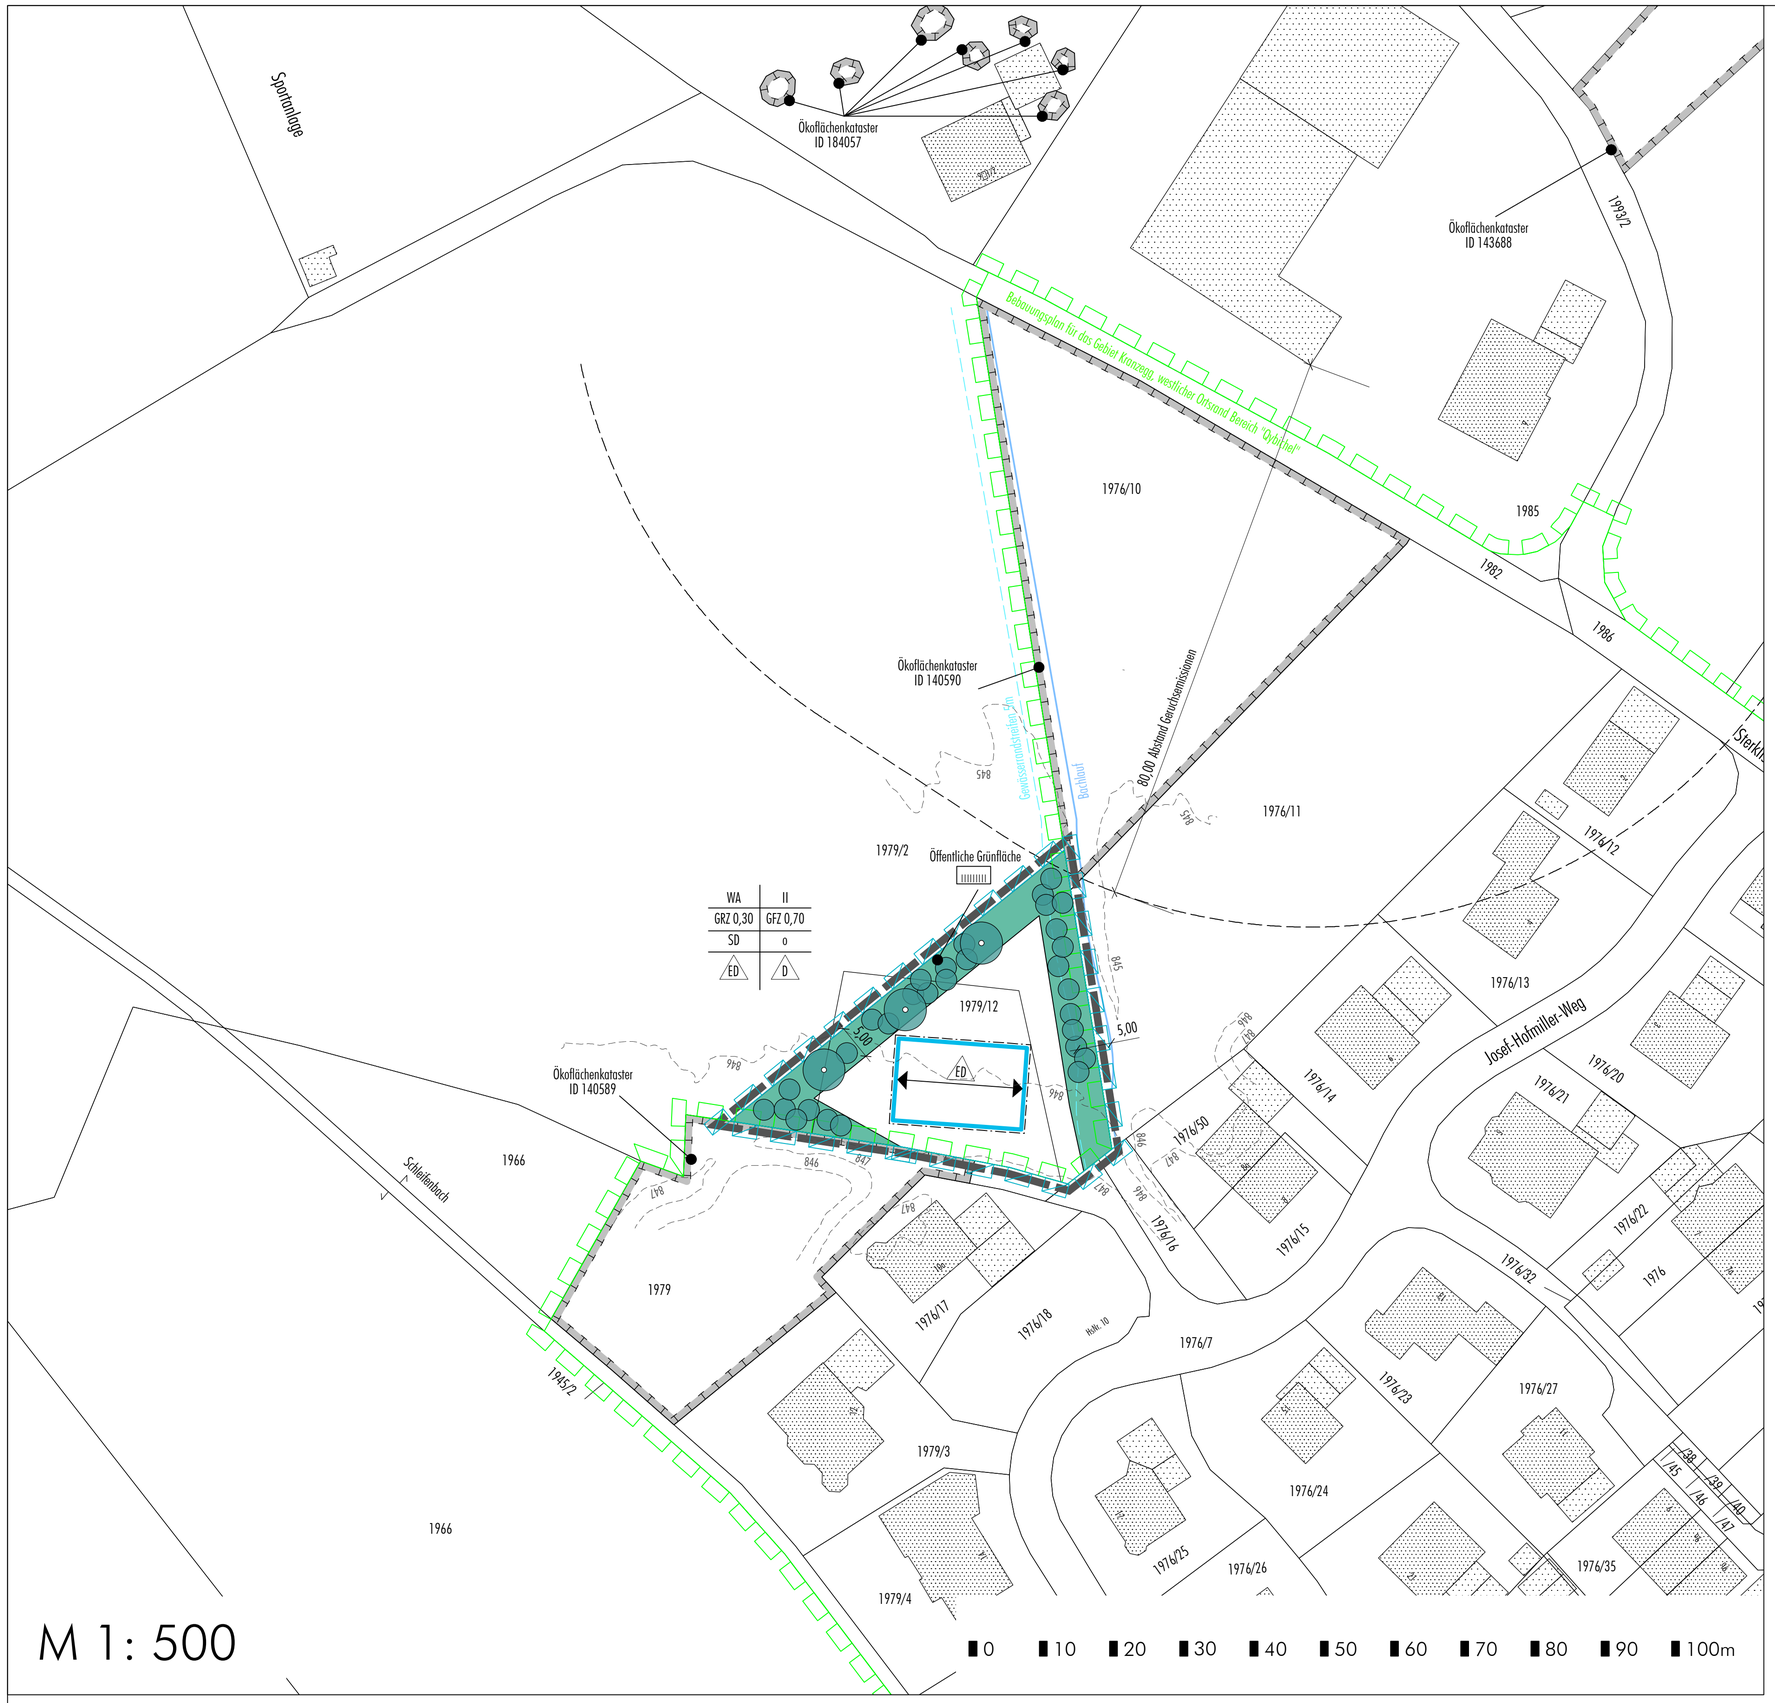

M 1: 500

M 1: 1.000

Bebauungsplan für das Gebiet Kranzegg,
westlicher Ortsrand Bereich "Oybichel"
(Fassung vom 11.09.2000,
rechtsverbindlich seit 15.10.2000)

N

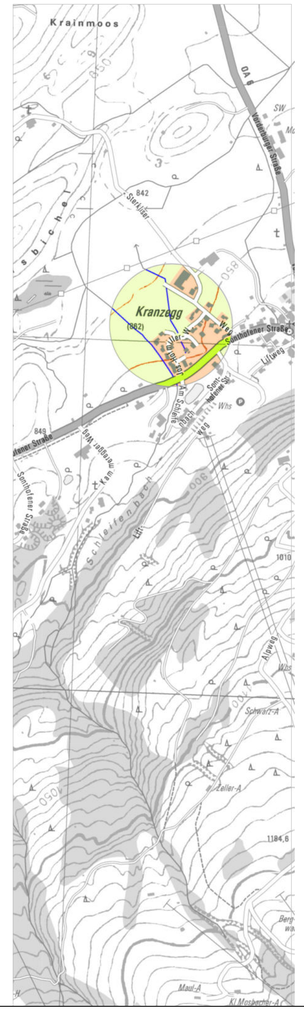

Fassung 20.03.2023
Sieber Consult GmbH
www.sieberconsult.eu

Gemeinde Rettenberg

1. Erweiterung des Bebauungsplanes für das Gebiet Kranzegg,
westlicher Ortsrand Bereich "Oybichel"

1. Erweiterung des Bebauungsplanes für das Gebiet Kranzegg, westlicher Ortsrand Bereich "Oybichel"