



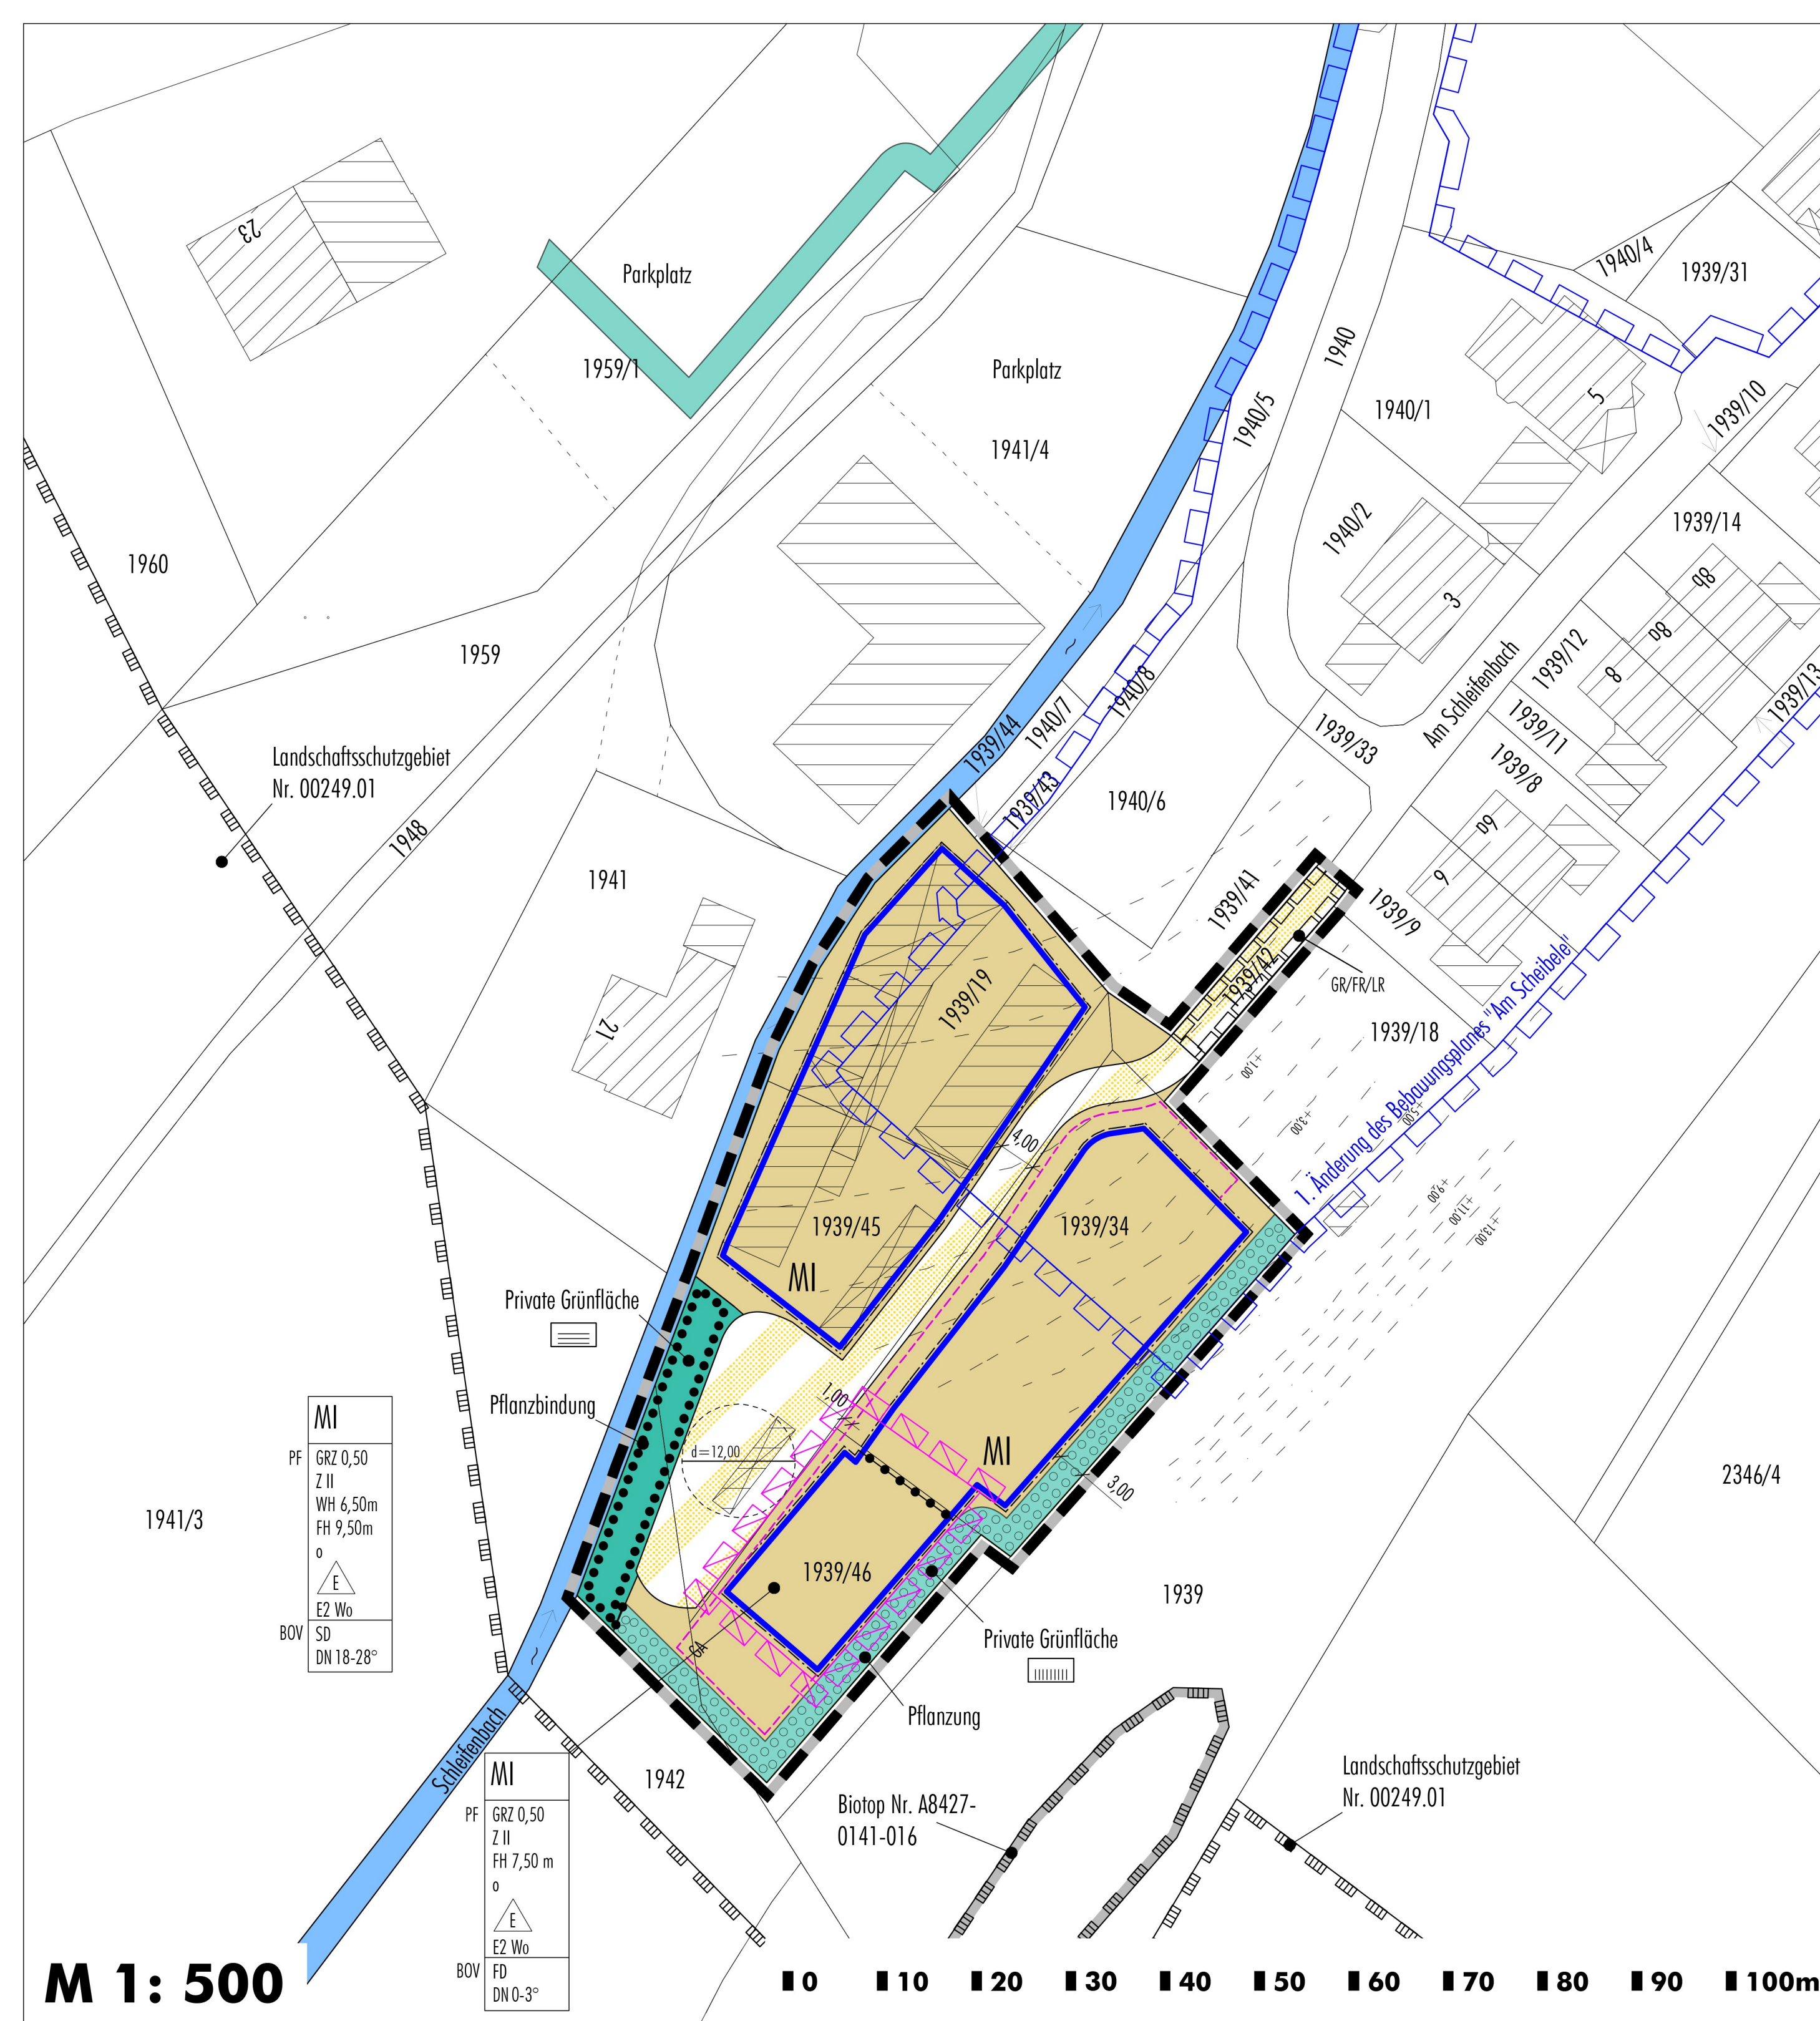

M 1: 500


3. Änderung des Bebauungsplanes "Am Scheibele"

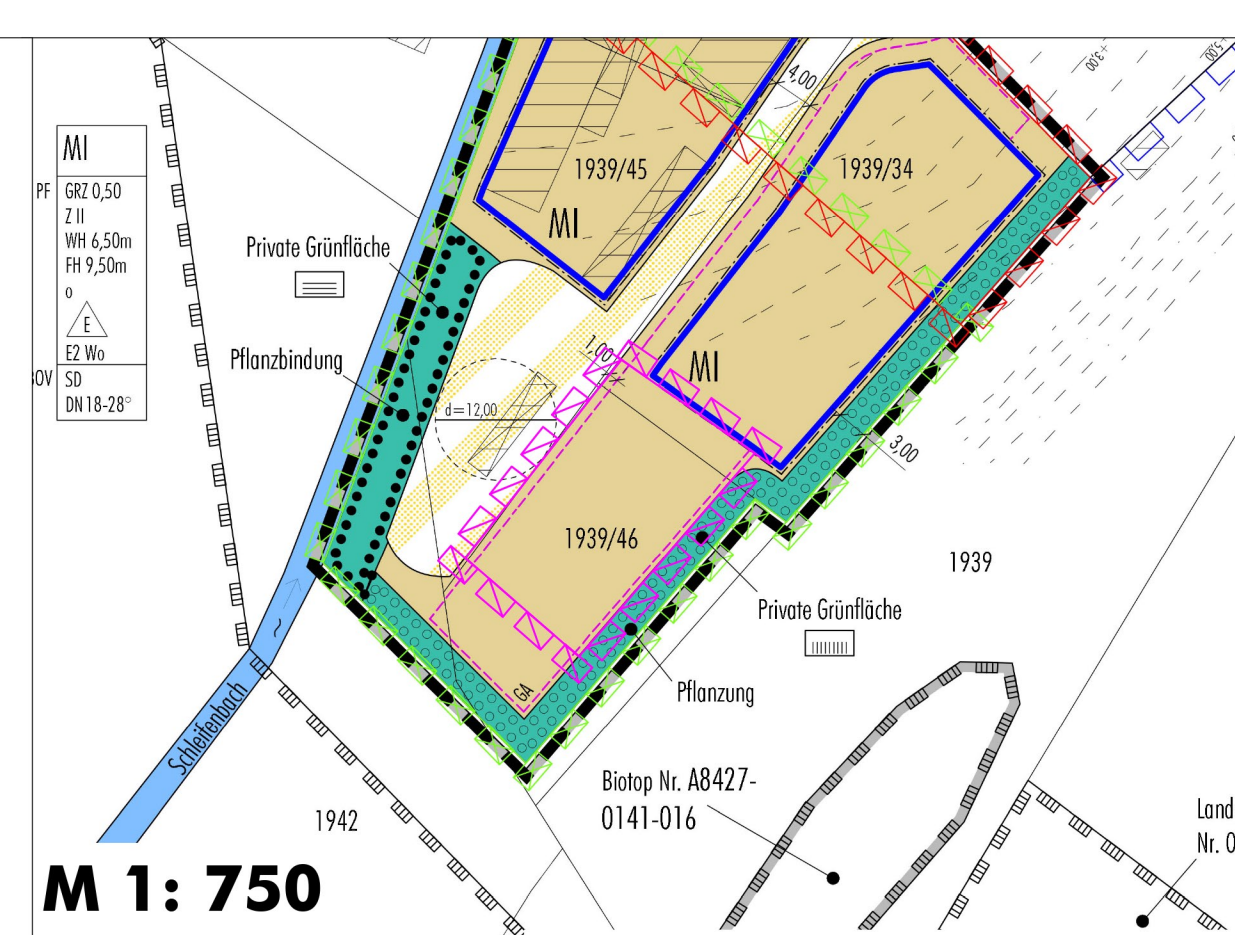

M 1: 750

2. Änderung des Bebauungsplanes "Am Scheibele" (Fassung vom 12.05.2016)

N

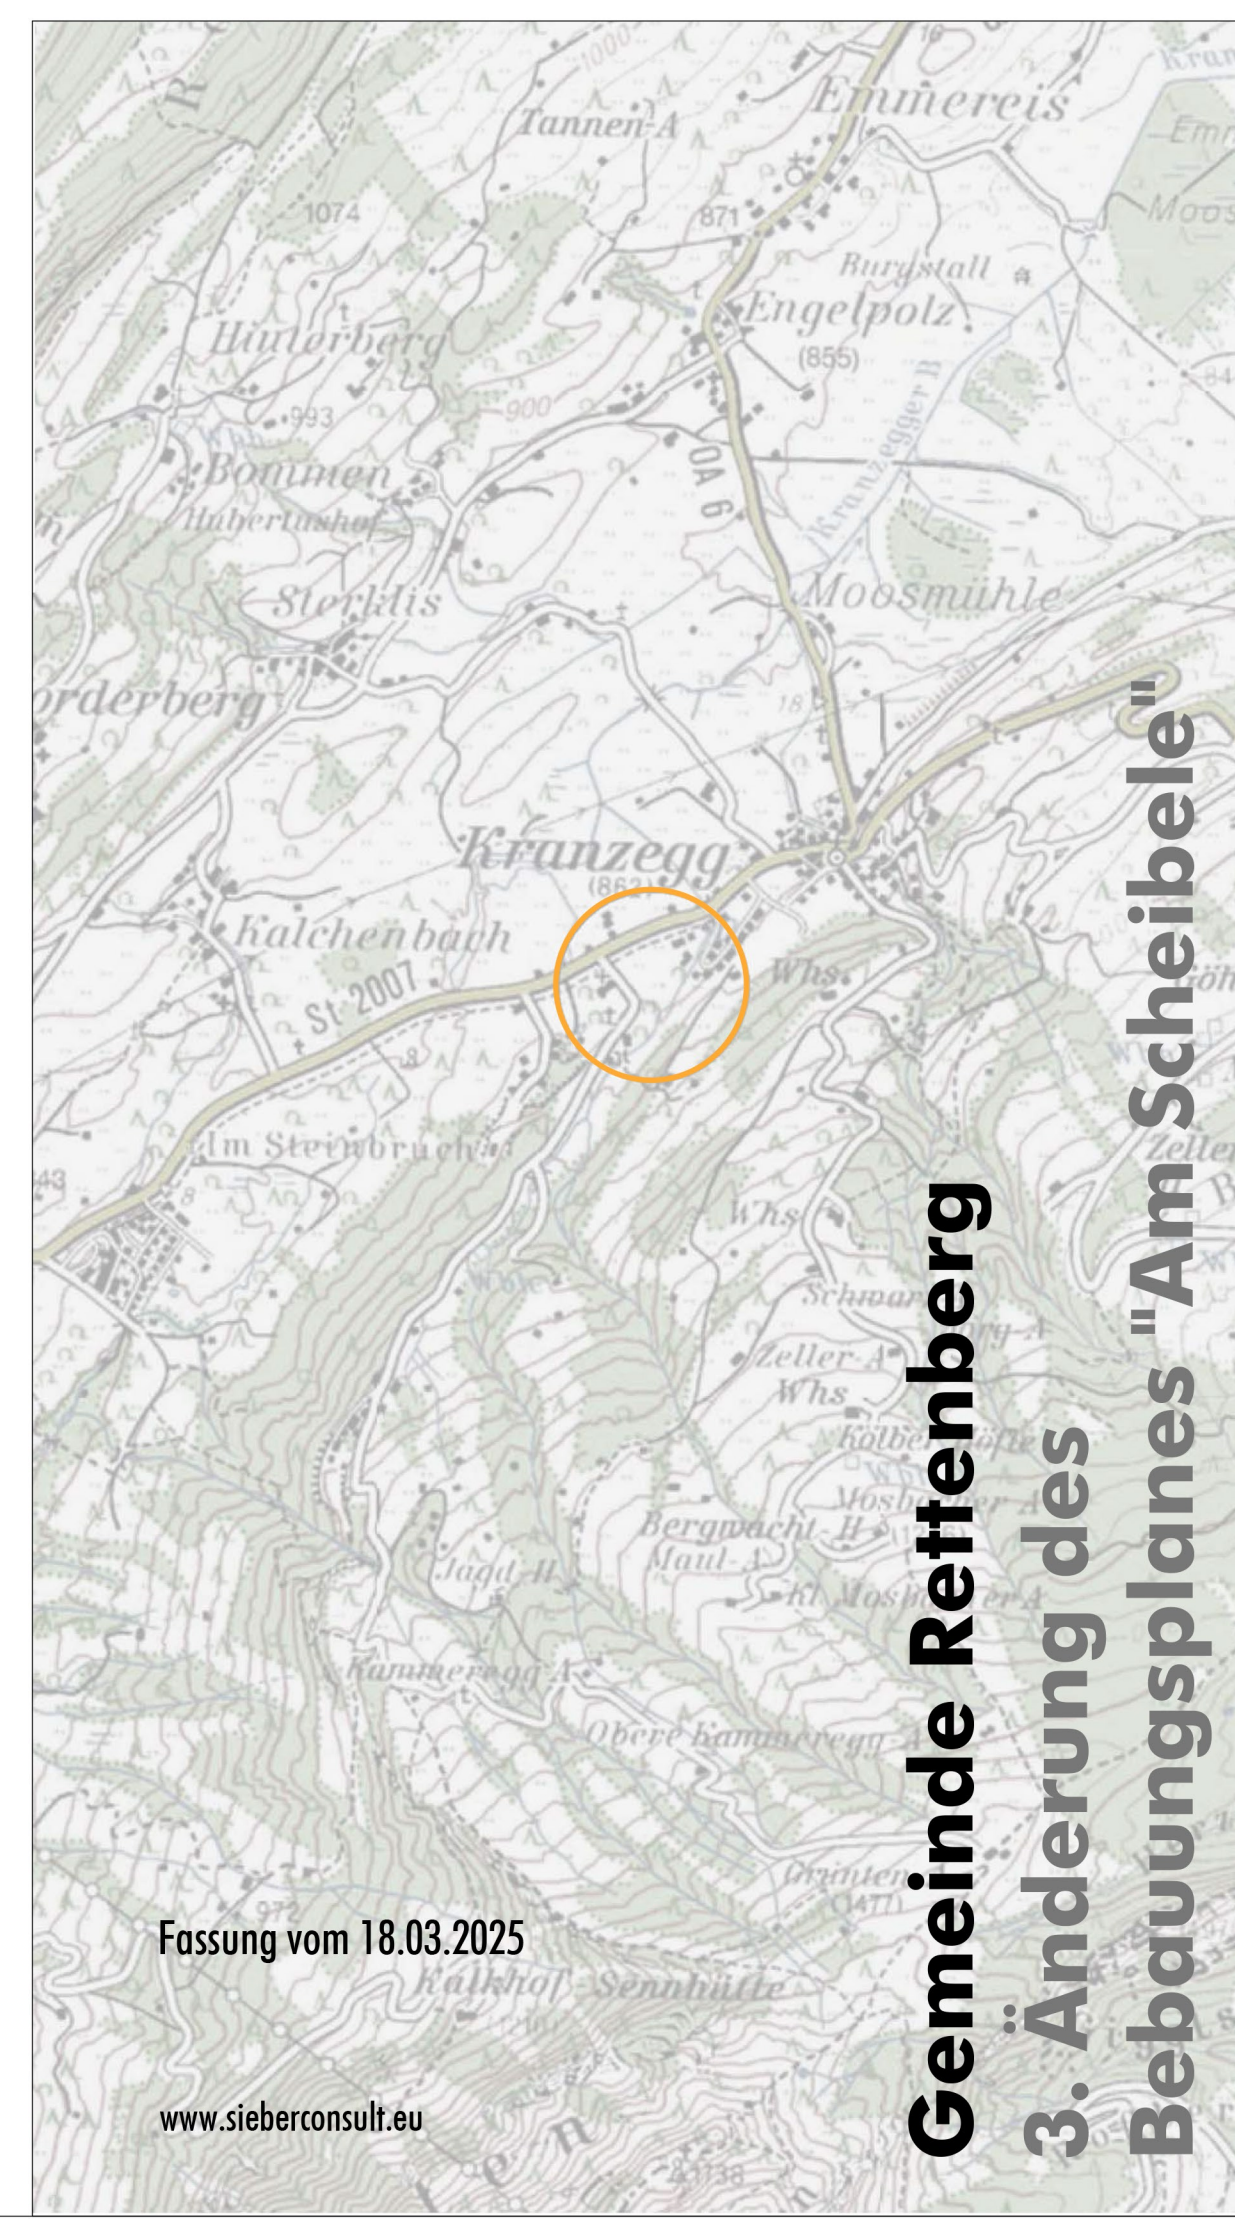

Fassung vom 18.03.2025

www.sieberconsult.eu

Gemeinde Rettenberg 3. Änderung des Bebauungsplanes "Am Scheibele"