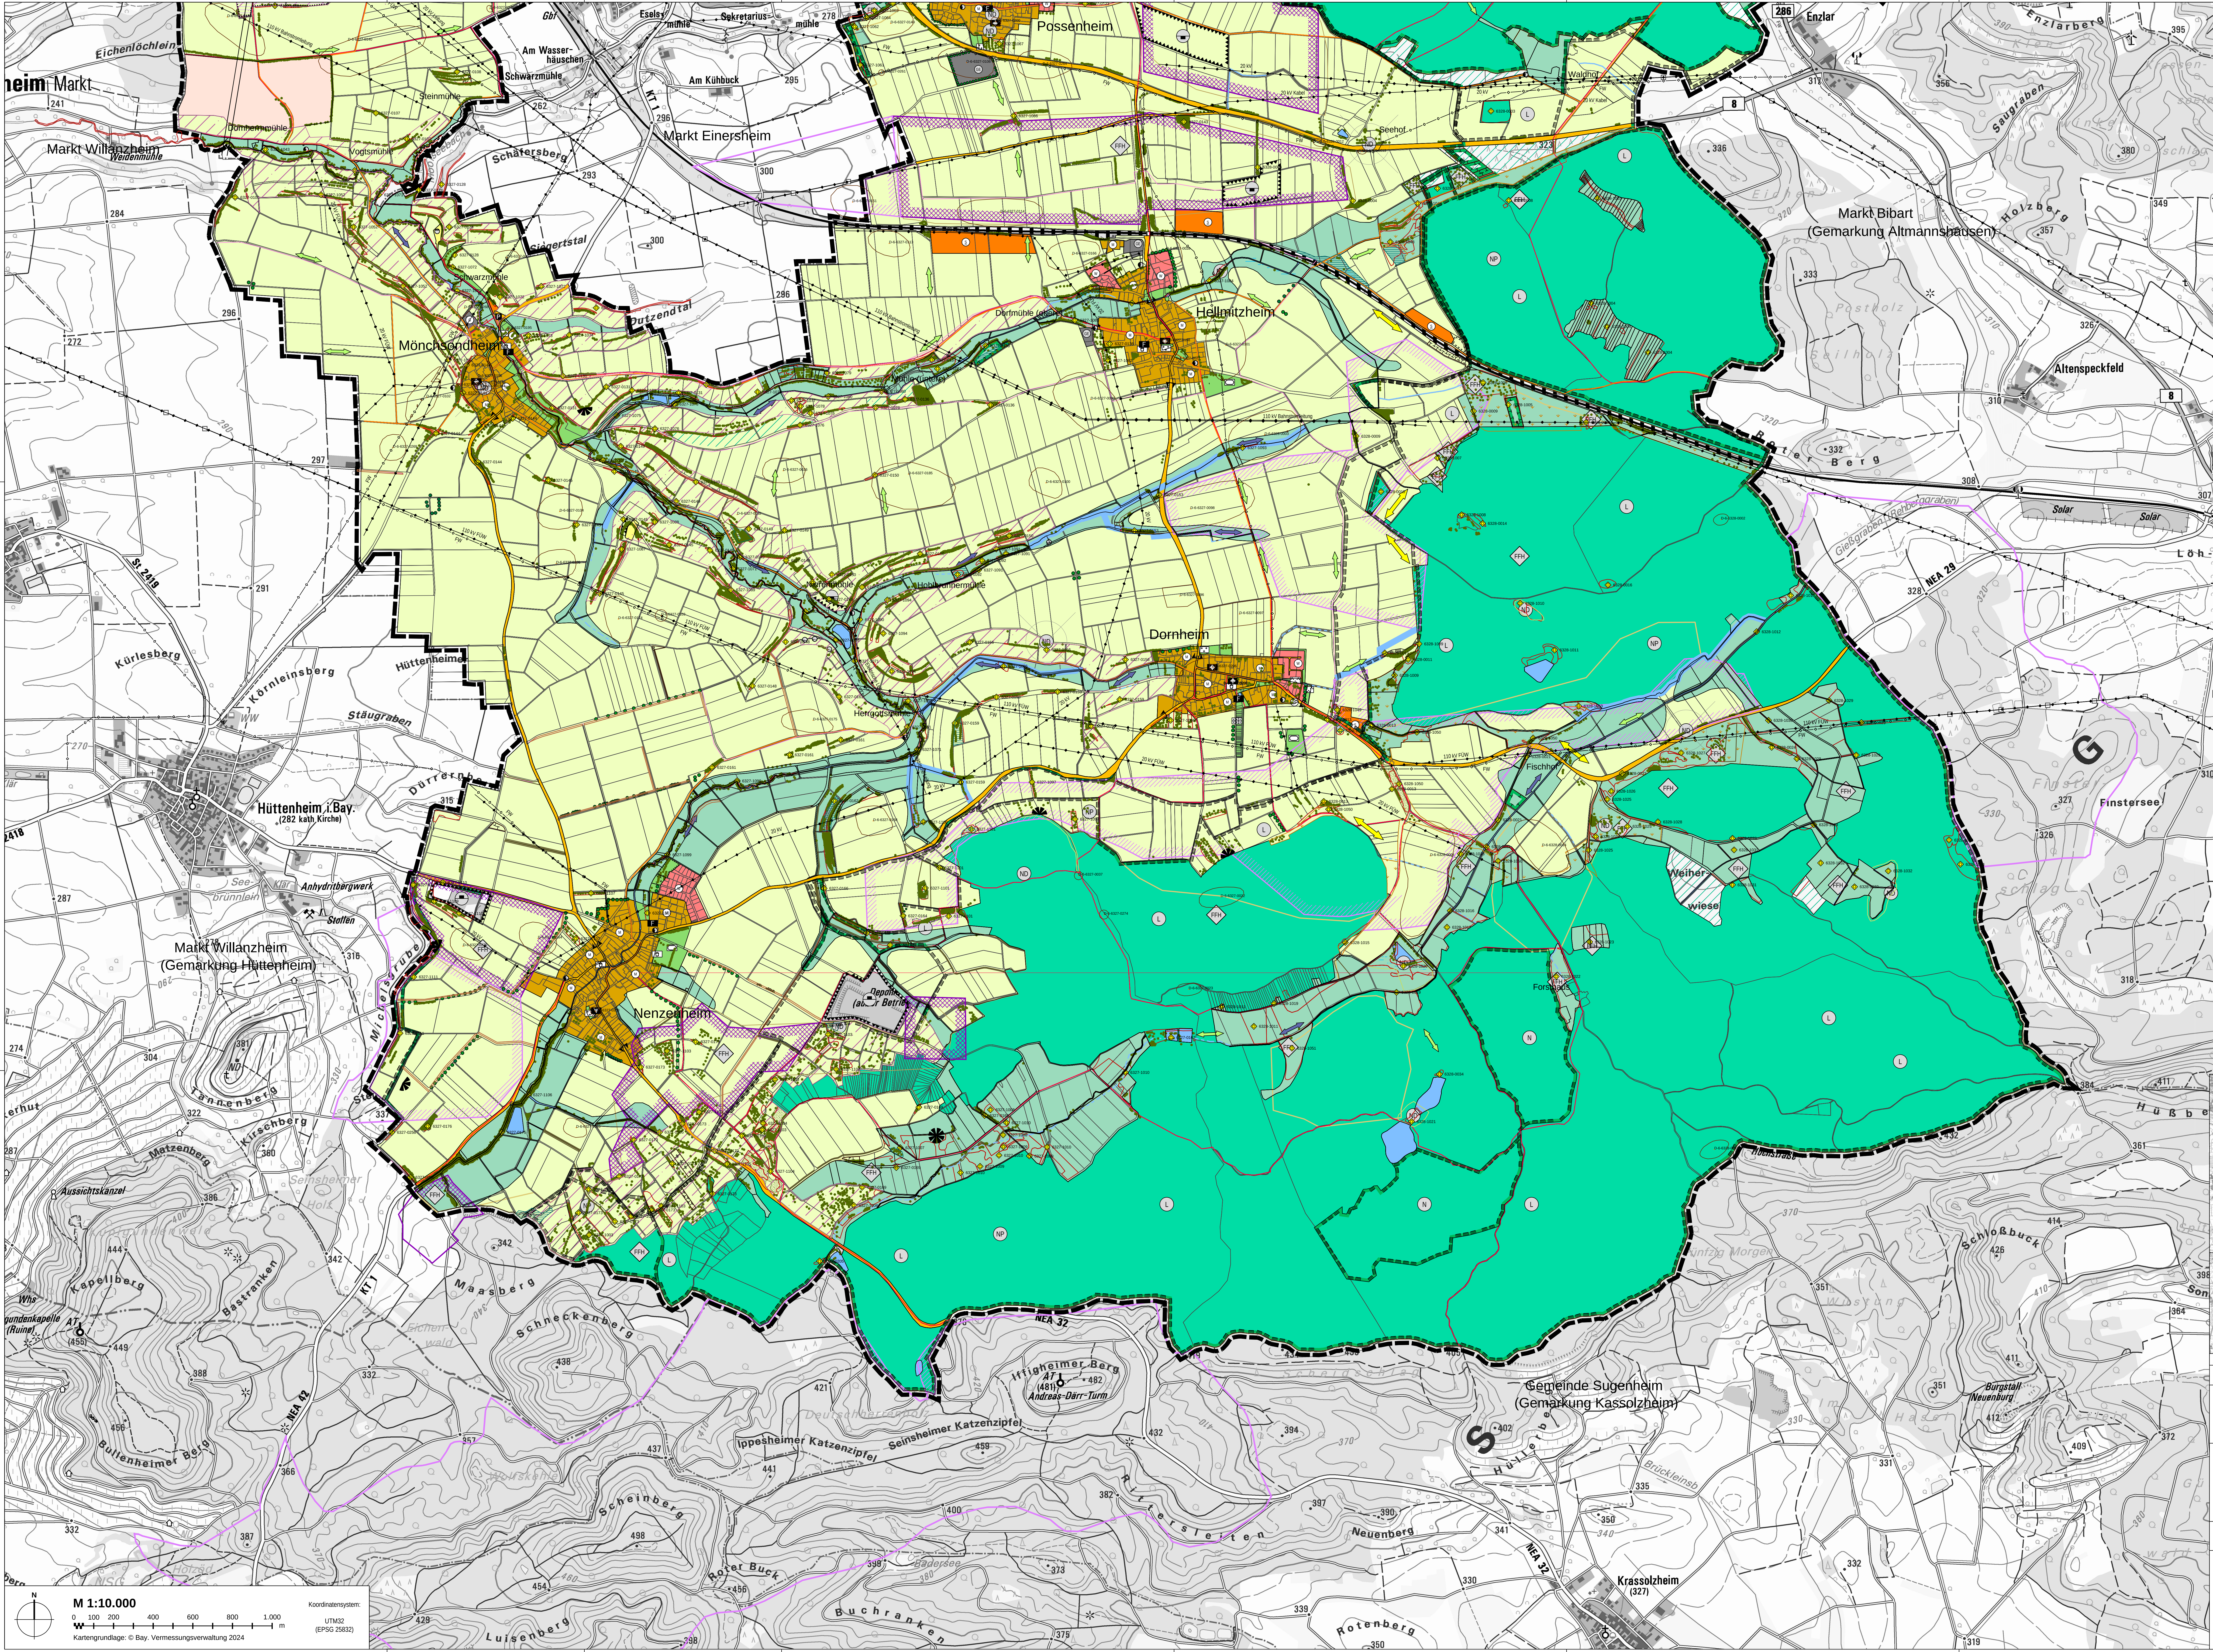
Possenheim
Hellmitzheim
Dornheim
Mönchsondheim
Nenzenheim
Markt Einersheim
Markt Willanzheim
Markt Willanzheim (Gemarkung Hüttenheim)
Markt Bibart (Gemarkung Altmannshausen)
Gemeinde Sugenheim (Gemarkung Kassolzheim)
Hüttenheim i.Bay. (282 kath Kirche)
Altmannshausen (313)
Altenspeckfeld
Enzlar
Krassolzheim (327)
Eichenlöchlein
Am Wasserhäuschen
Schwarzmühle
Steinmühle
Domherrnmühle
Vogtsmühle
Weidenmühle
Eselsmühle
Sekretariusmühle
Am Kühbuck
Schäfersberg
Siegertstal
Dutzendtal
Kürlesberg
Körnleinsberg
Hüttenheimer
Stäugraben
Dürrernberg
Anhydritbergwerk
Stollen
Seebrünnlein
Dorfmühle (obere)
Mühle (untere)
Nierenmühle
Hohlbrunnermühle
Herrgottsmühle
Seehof
Waldhof
Fischhof
Forsthaus
Weiherwiese
Deponie (außer Betrieb)
Michelsgrube
Tannenberg
Kirschberg
Matzenberg
Aussichtskanzel
Kapellberg
Bastranken
Bullenheimer Berg
Seinsheimer Holz
Maasberg
Schneckenberg
Eichenwald
Iffigheimer Berg
Andreas-Därr-Turm
Ippesheimer Katzenzipfel
Seinsheimer Katzenzipfel
Deutschherrenholz
Scheinberg
Rittersleiten
Neuenberg
Roter Buck
Buchranken
Luisenberg
Rotenberg
Hüllerberg
Brückleinsbach
Schloßbuck
Burgstall Neuenburg
Wüstung
Fünfzig Morgen
Hochstraße
Hüßberg
Finstersee
Finsterschlag
Hahnensee
Mittelsee
Hahnenschlag
Hartsee
Galgenbuck
Löhlein
Gießgraben (Rehberggraben)
Roter Berg
Holzberg
Saugraben
Enzlarberg
Hirtenranken
Rosengarten
Weingartsberg
Lamenschlag
Stockenloch
Breitenseeschlag
Postholz
Seilholz
Eichenholz
Flutgraben
Vixbach
Solar
NEA 29
NEA 32
NEA 42
KT 1
St 2419
110 kV Bahnstromleitung
110 kV FÜW
20 kV
20 kV Kabel
FW
FFH
NP
ND
L
N
G E R S

M 1:10.000

0 100 200 400 600 800 1.000 m

Koordinatensystem:
UTM32
(EPSG 25832)

Kartengrundlage: © Bay. Vermessungsverwaltung 2024


Teil Nord
Teil Süd
Mönchsondheim
Hellmitzheim
Dornheim
Nenzenheim
Possenheim
Iphofen
Birklingen

Übersichtsplan ohne Maßstab, Kartengrundlage Geobasisdaten © Bay. Vermessungsverw. 2024

Stadt Iphofen
Marktplatz 26
97346 Iphofen

Flächennutzungsplan, 13. Änderung
mit integriertem Landschaftsplan
TEILKARTE SÜD

Format	letzte Änderung:	Datum der Planfassung:	Plan Nr.:
1310 x 841	25.06.2025	07.07.2025	1031-4

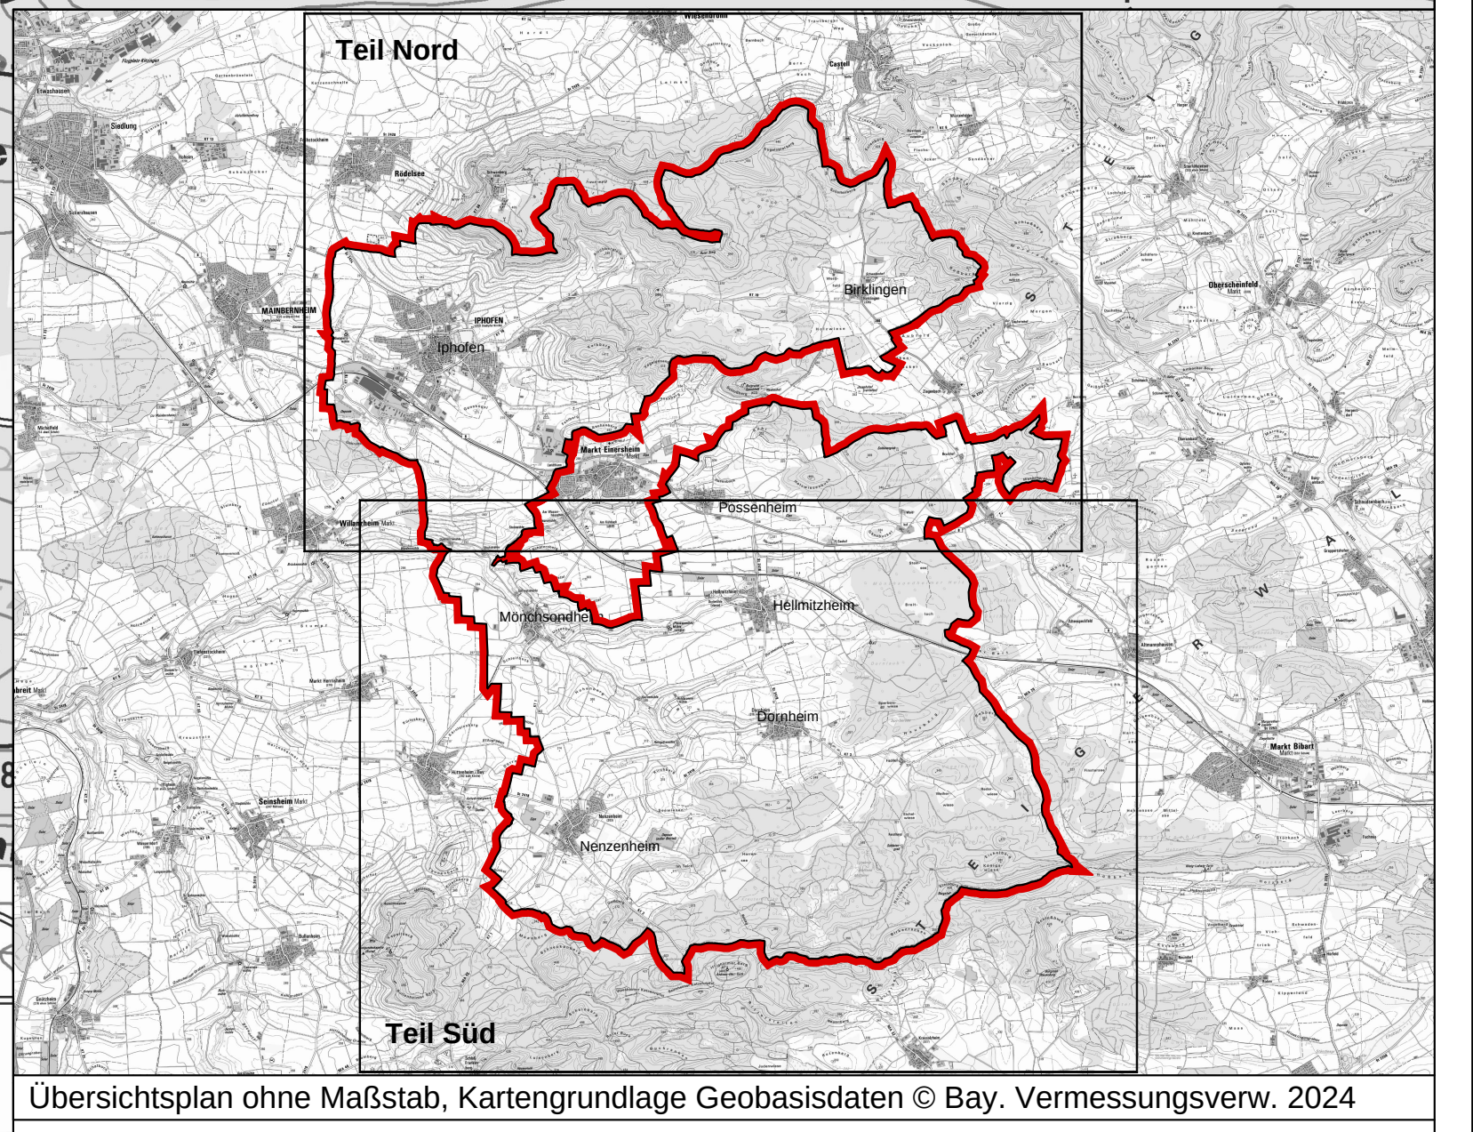TB MARKERT Stadtplaner * Landschaftsarchitekt PartG mbB
Brahm, Fleischhauer, Merdes

Bearbeitung:
Matthias Fleischhauer
Hermann Klar

Planfassung:
ENTWURF

Unterschrift des Planers:

Pillenreuther Str. 34
90459 Nürnberg

Tel. (0911) 999876-0
Fax (0911) 999876-54

Amtsgericht Nürnberg PR 286
USt-IdNr. DE315889497

info@tb-markert.de
https://www.tb-markert.de

TB|MARKERT
Stadtplaner · Landschaftsarchitekten